


1.pielikums
Zemes gabala Uzvaras ielā 51, Jelgavā
(kafijas tirdzniecības automāta izvietojšanai - vieta Nr.3)
Īstermiņa nomas tiesību izsoles noteikumiem

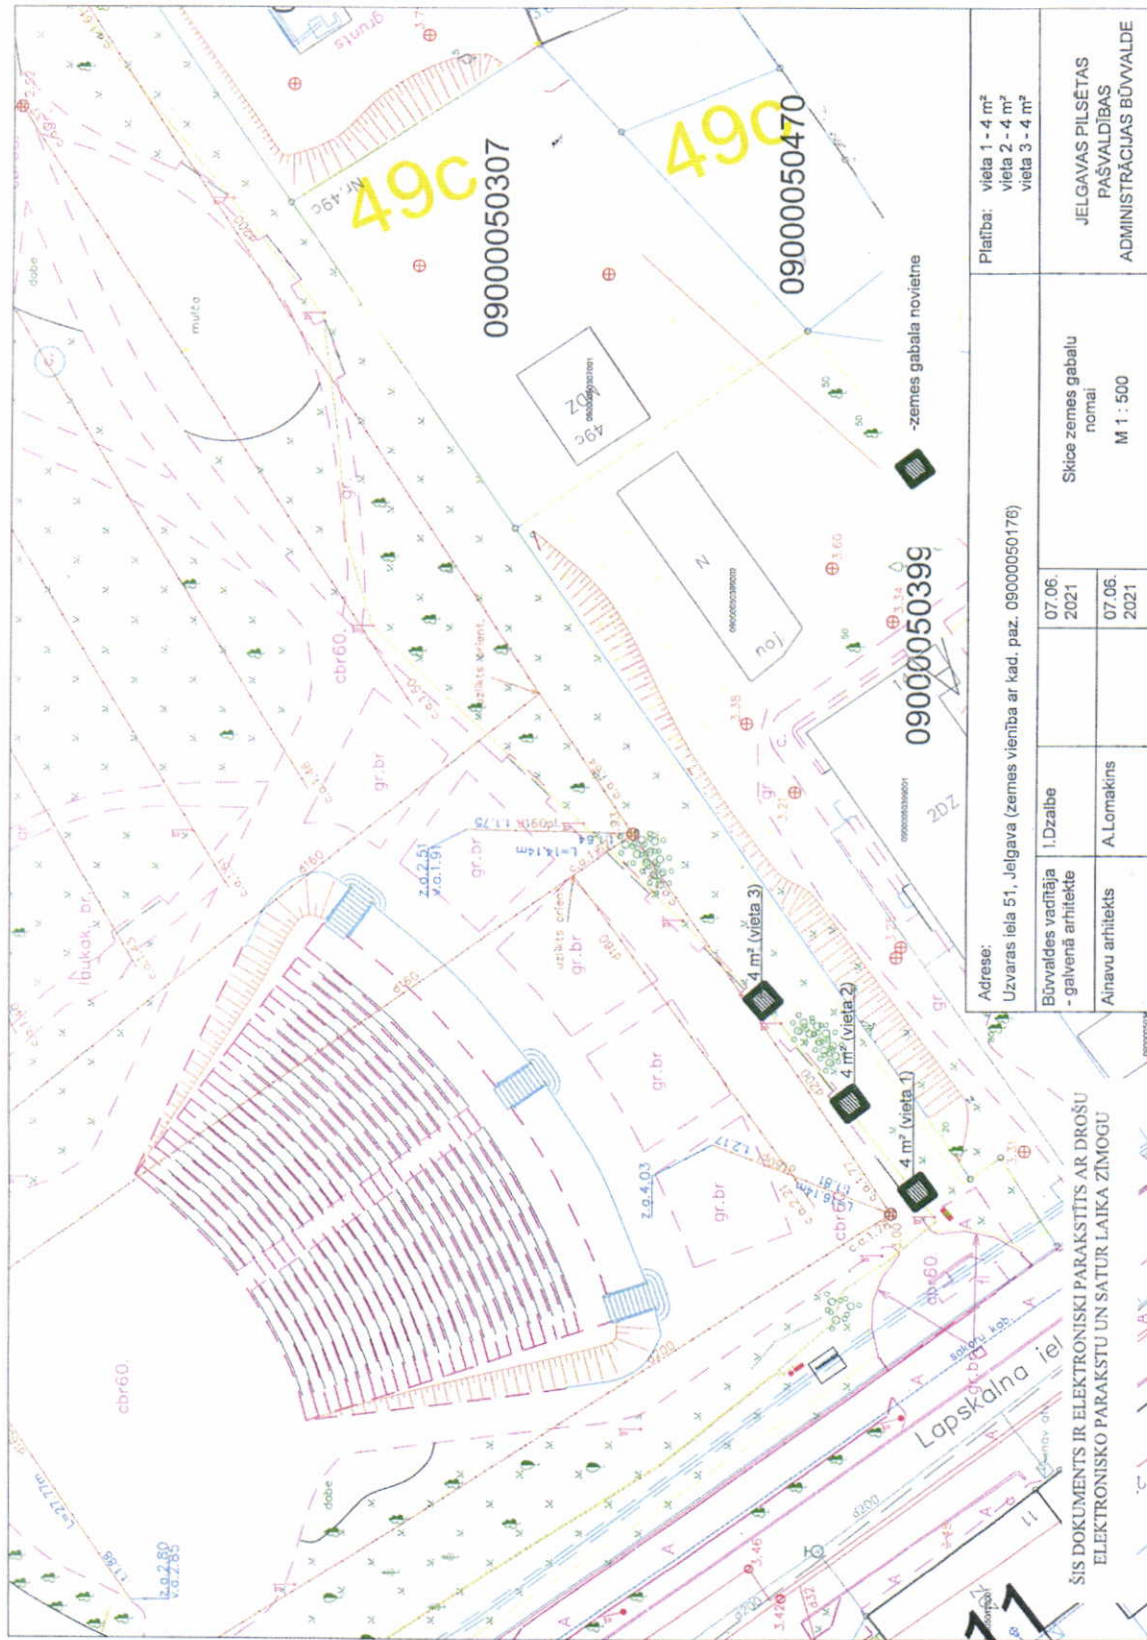

Adrese: Uzvaras iela 51, Jelgava (zemes vienība ar kad. paz. 09000050176)		Platība: vieta 1 - 4 m² vieta 2 - 4 m² vieta 3 - 4 m²	
Būvvaldes vadītāja - galvenā arhitekte	07.06 2021	Skice zemes gabalu normai M 1 : 500	JELGAVAS PILSĒTAS PASVALDĪBAS ADMINISTRĀCIJAS BŪVVALDE
Ainavu arhitekts	07.06 2021		

ŠIS DOKUMENTS IR ELEKTRONISKI PARAKSĪTIS AR DROŠU
ELEKTRONISKO PARAKSTU UN SATUR LAIKA ZĪMOGU