



- Apzīmējumi**
- Asfalbetona segums
 - Betona bruākmens segums
 - Betona bruākmens segums - sarkans velocelīnam
 - Šķeltu granīta akmeņu bruģis
 - Nesaiestītu minerālmateriālu segums
 - Zāliņš
 - Asfalta atjaunošanas mala, salaidums
 - Ielu apmale 100.30.15.
 - Ielu apmale 100.22.15.
 - Ielu apmale 100.20.08.
 - Ceļu drošības barjera
 - Gājēju aizsargbarjera
 - Normāles mala, grants segums
 - Cita projekta risinājumi
 - Projektētais apgaismes balsts
 - Saglabājami esošie koki
 - Esošo koku aizsardzības zona (D x 10m)
 - Cērtamie koki
 - Jaunu koku stādījumu vietas

KOKU CIRŠANAS PUBLISKĀ AISPRIEŠANA
Ielu pārbūve 1., 2., 3. līnijas un
Nameja ielas rajonā, Jelgavā

BŪVNICĪBAS IEROSINĀTĀIS:
 Jelgavas pilsētas pašvaldības iestāde "Pilsētasiniecība
 Pulkveža Oskara Kalpaka iela 16a, Jelgava, LV-3001
 Reģistrācijas. nr.: 90001282486
 tel. Nr.: 371 630 844 70

ZEMES GABALA KURĀ PAREDZĒTS CIRST KOKUS
 ADRESE -Nameja iela, Jelgavā. Kadastra Nr. 09000100107
 Izcērtamo koku skaits - 4.gab., galvenokārt cērtamo koku sugas: āra bērzs,
 parastais ozols, parastās zirgkastaņas. Koku diametri no 20cm līdz 60cm
 Ciršana ir nepieciešama, lai pārbūvētu pašvaldības ielu, ūdensapgādes un
 kanalizācijas tīklu, gājēju un velosipēdu ceļus, apgaismojumu.
 Pēc būvdarbiem paredzēta 30.gab. jaunu kokuuga iestādīšana.

BŪVPROJEKTA IZSTRĀDĀTĀIS
 SIA "3C"
 Filozofu iela 3B-3, Jelgava, LV-3001
 Reģistrācijas. nr.: 43603014135
 tel. Nr.: 371 630 256 82

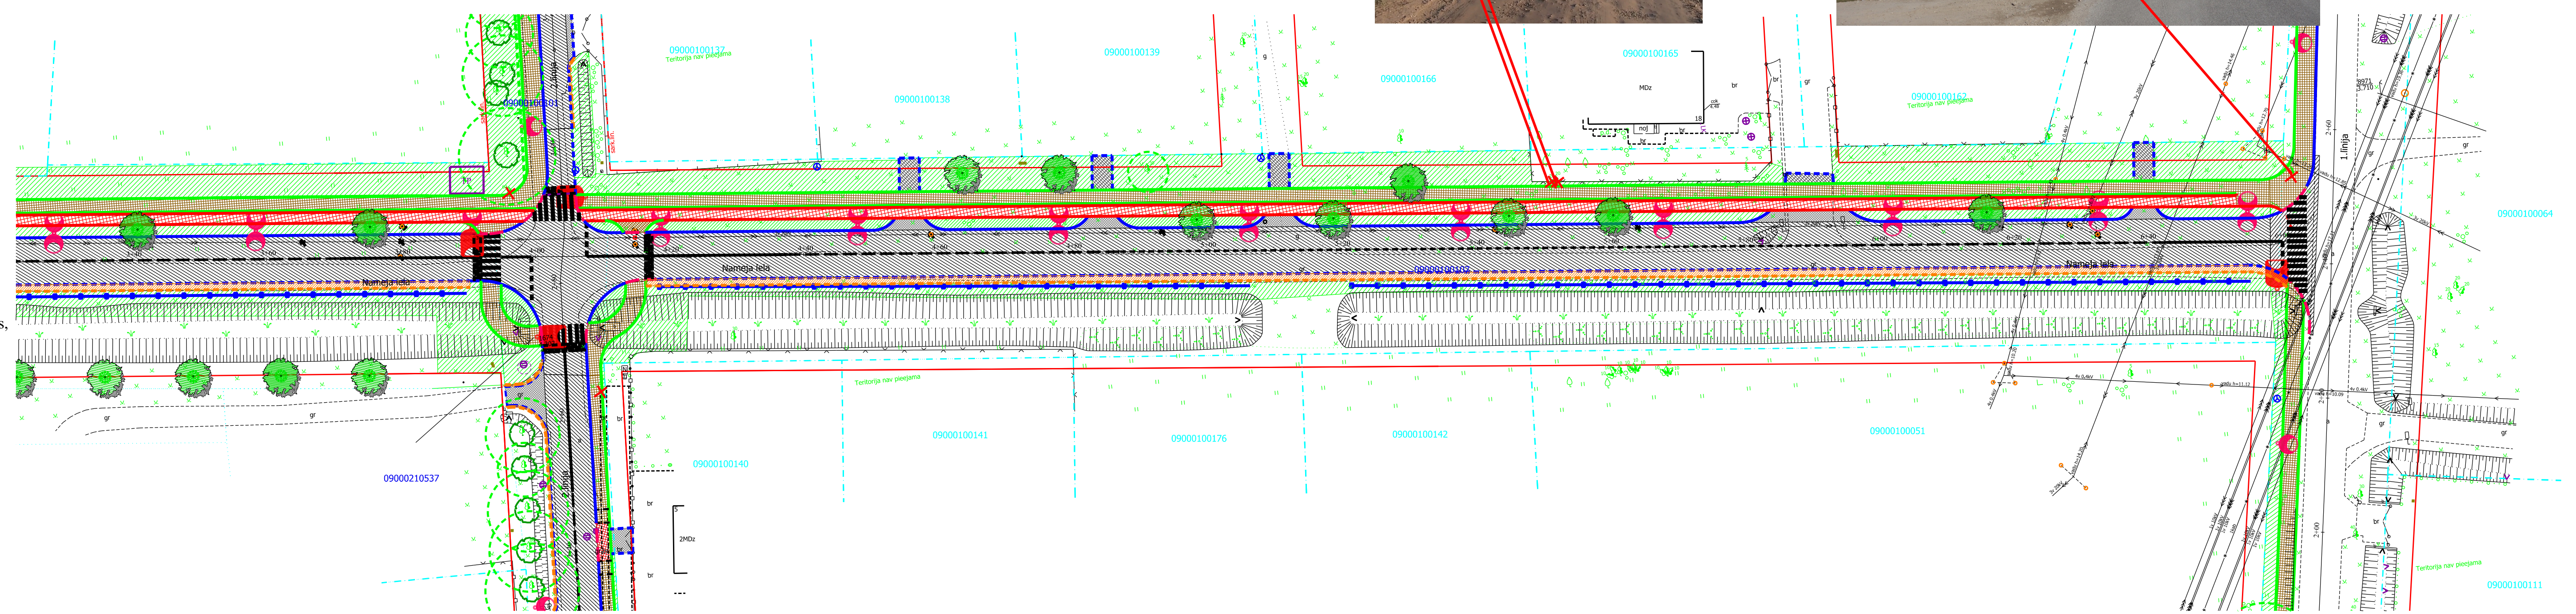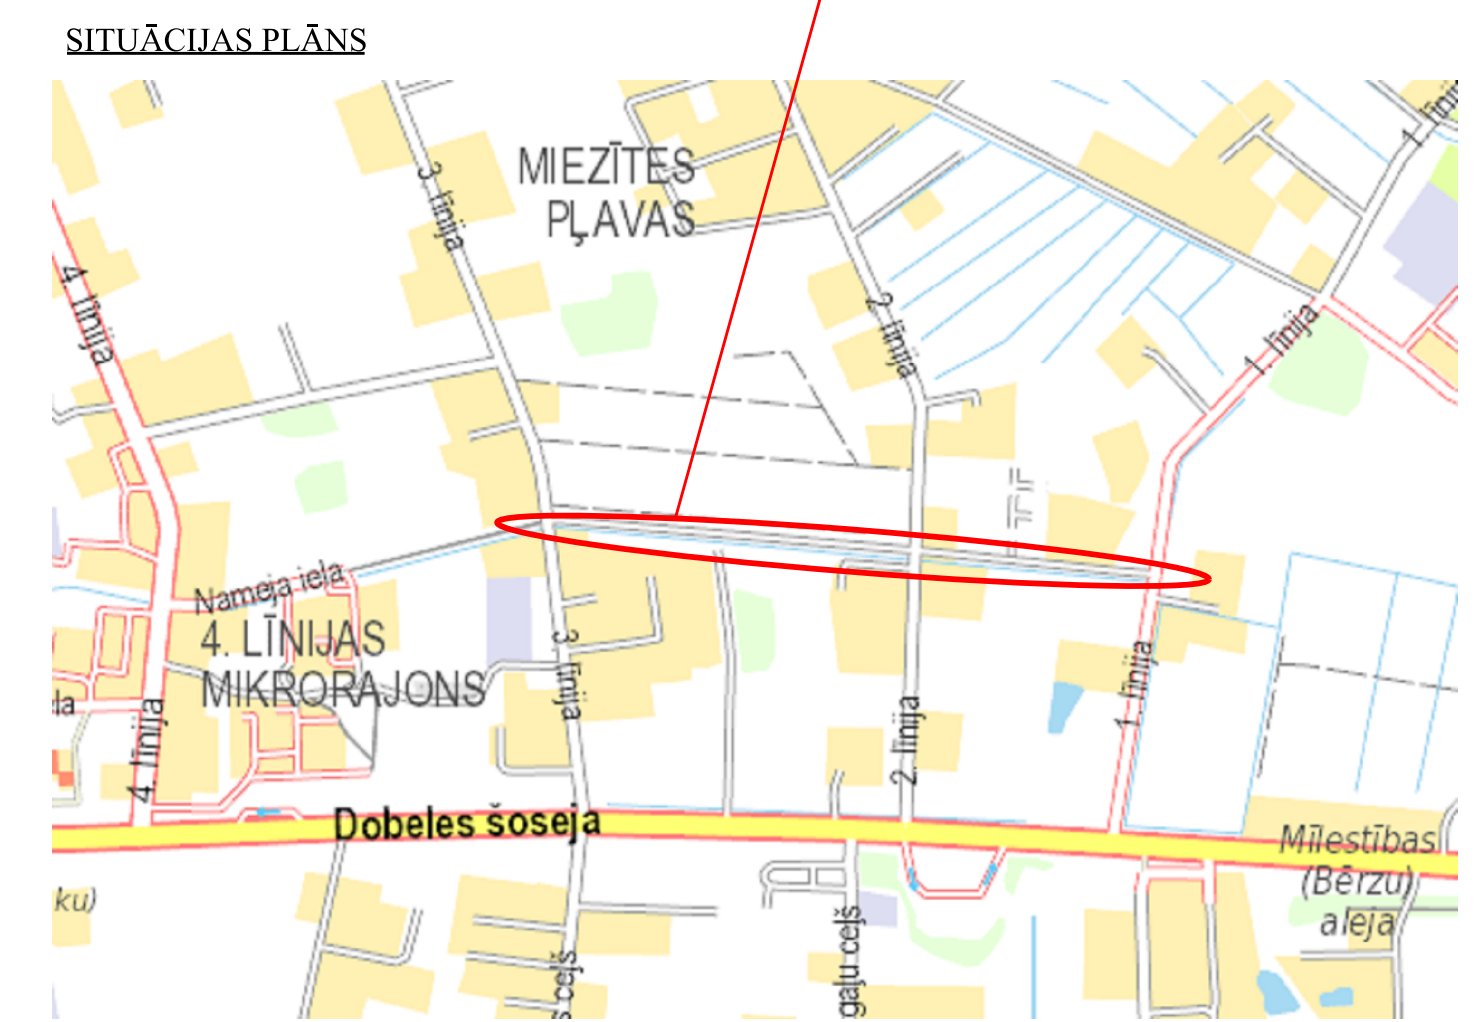

09000100165
09000100139
09000100138
09000100166
09000100165
09000100166
09000100141
09000100141
09000100176
09000100142
09000100051
09000100111