



Objekta izvietojuma shēma

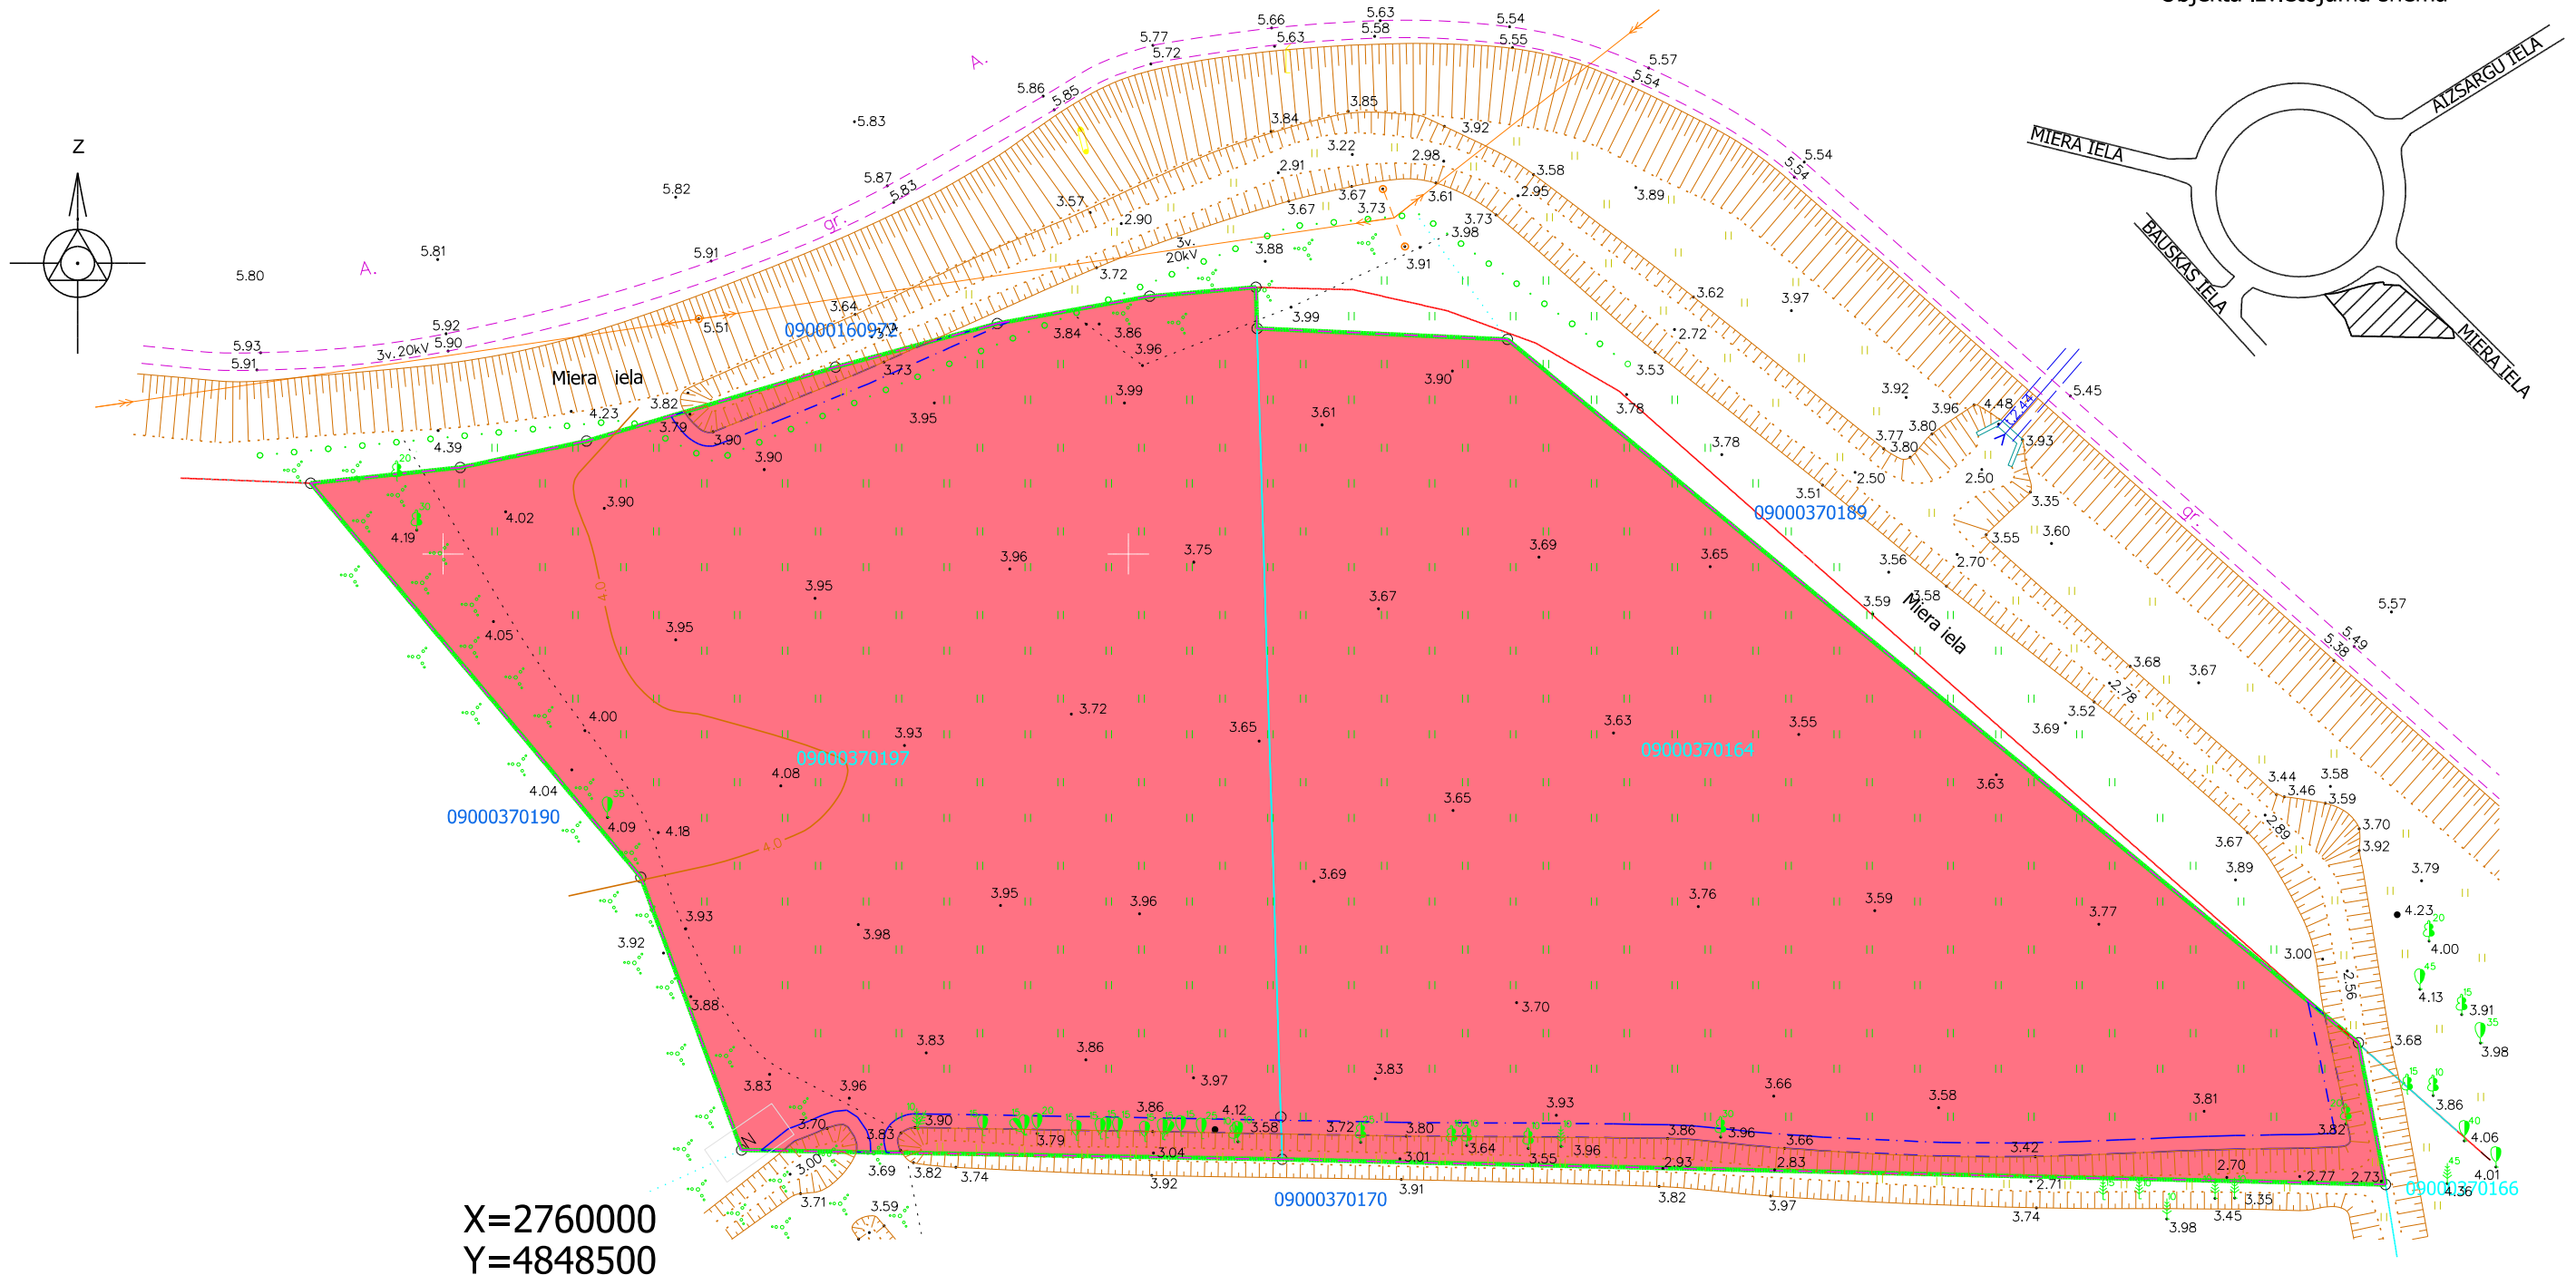

X=2760000  
Y=4848500

Apzīmējumi

|  |   |
|--|---|
|  | Lokālplānojuma robeža   |
|  | Uzmērīta zemes vienības robeža ar robežpunktu   |
|  | Ielas sarkanā līnija  |
|  | Zemes vienības kadastra apzīmējums  |
|  | Transporta infrastruktūras teritorijas (TR)   |
|  | Publiskās apbūves teritorijas (P)   |
|  | 7312030100 - ekspluatācijas aizsargjoslas teritorija gar ielu vai ceļu - sarkanā līnija |
|  | 7312010400 - ekspluatācijas aizsargjoslas teritorija gar drenām un atklātu grāvī        |
|  | 7316080100 - sanitārā aizsargjoslas teritorija ap kapsētu                               |

|   |   |  |           |         |    |
|---|---|--|-----------|---------|----|
| <p><b>Lokālplānojums</b><br/>Miera iela 18 un Miera iela 20<br/>Jelgava</p>   |   | <p>SIA "Arhitektūra un Vide"<br/>Reģ. Nr. 43603016278<br/>Lāču iela 42-1,<br/>Jelgava, LV - 3001<br/>+371 29269076</p>  |           |         |    |
| <p><b>Esošā situācija</b><br/>grafiskās daļas izdrukas mērogs 1:500<br/>ar mēroga noteiktību 1:500<br/>Mēroga koeficients: 0.9996 LKS-92 TM</p> |   | <p>Kartogrāfiskā materiāla pamatne:<br/>augstas detalizācijas topogrāfiskā informācija<br/>Jelgavas pilsētas digitālā ADTI datubāze</p>  |           |         |    |
| <p>Projektam piekrītu, iebildumu nav<br/>SASKANOTS,<br/>nekustamā īpašuma<br/>Miera iela 18 un Miera iela 20<br/>īpašnieks</p>                  |   |  |           |         |    |
| Arhitekts   | Arh. prakses sertifikāts Nr.1-00220             | Iveta Lāčauniece   | .....2018 | Stadija | DP |
|   |   |  |           | Lapa    |    |
| Izstrādāja  | Zemes ierīkotāja sertifikāta<br>Nr. AA000000040 | Ieva Lillā   | .....2018 | Lapas   |    |