



CUKURA IELAS ŠĶĒRSPROFILS
GRIEZUMS 2 - 2

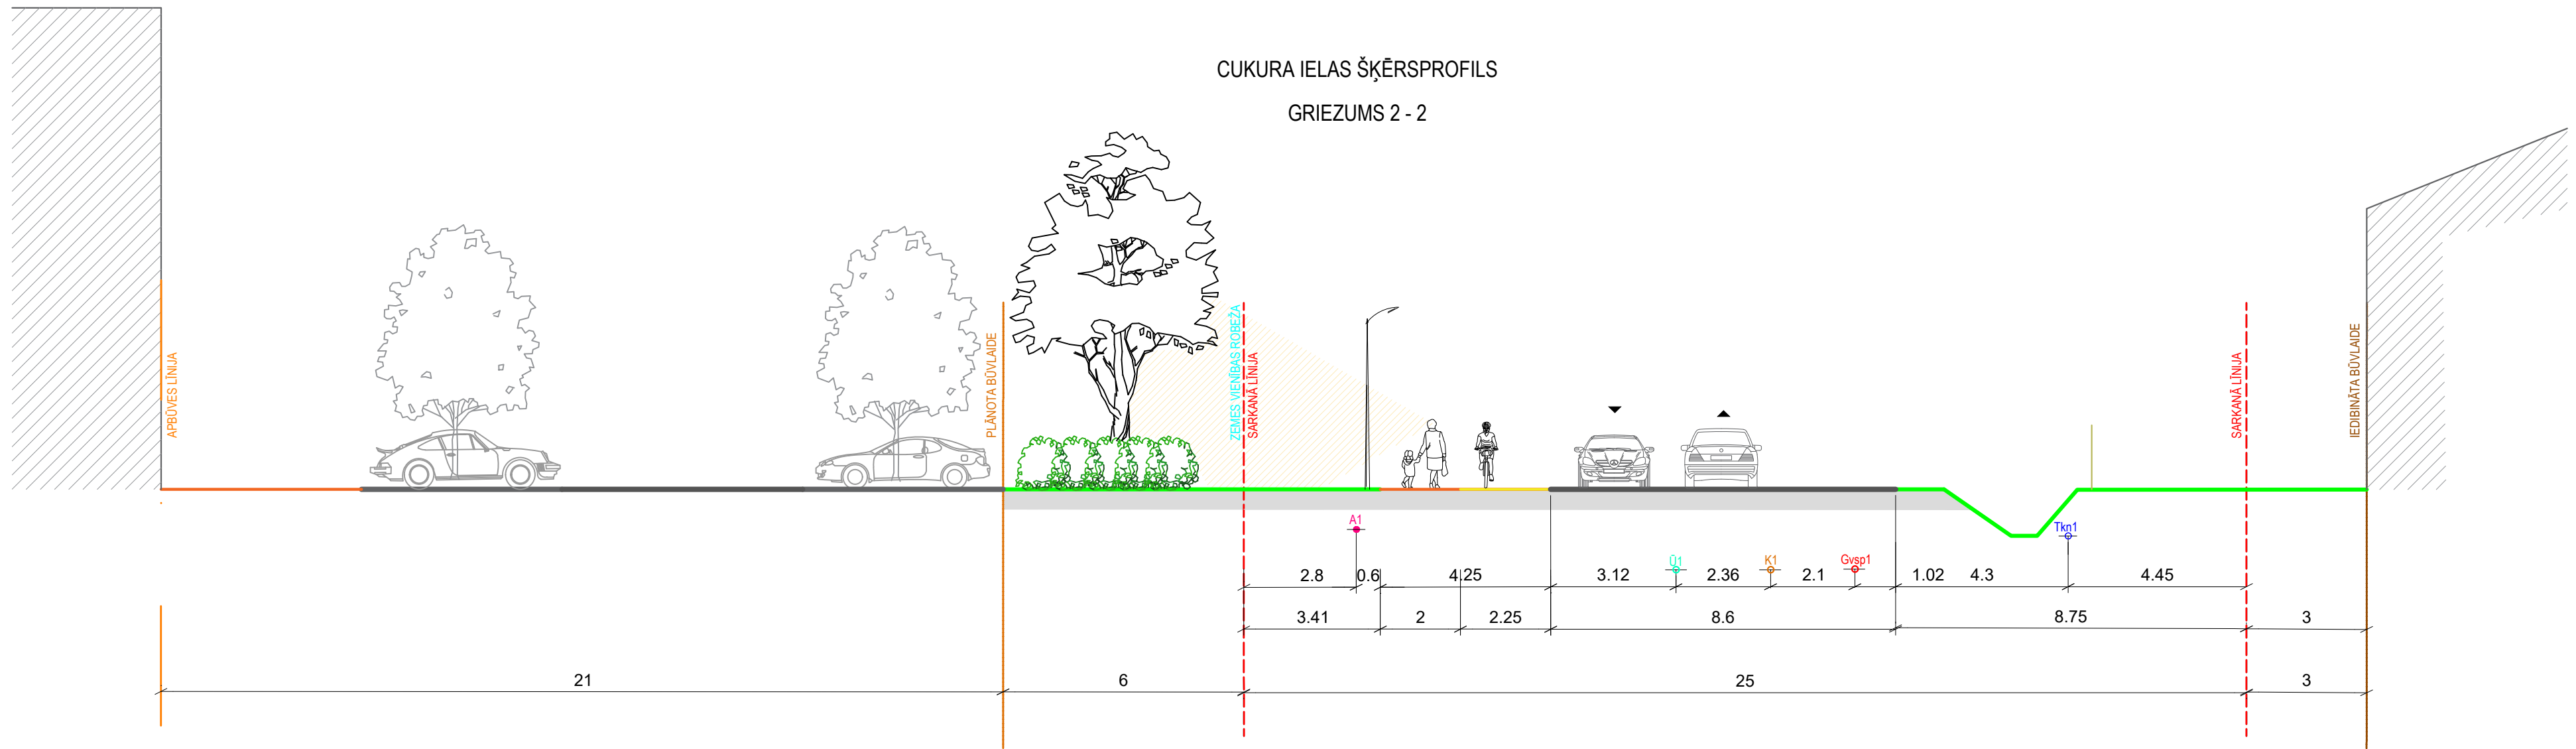

VECO STRĒLNIEKU IELAS ŠĶĒRSPROFILS
GRIEZUMS 1 - 1

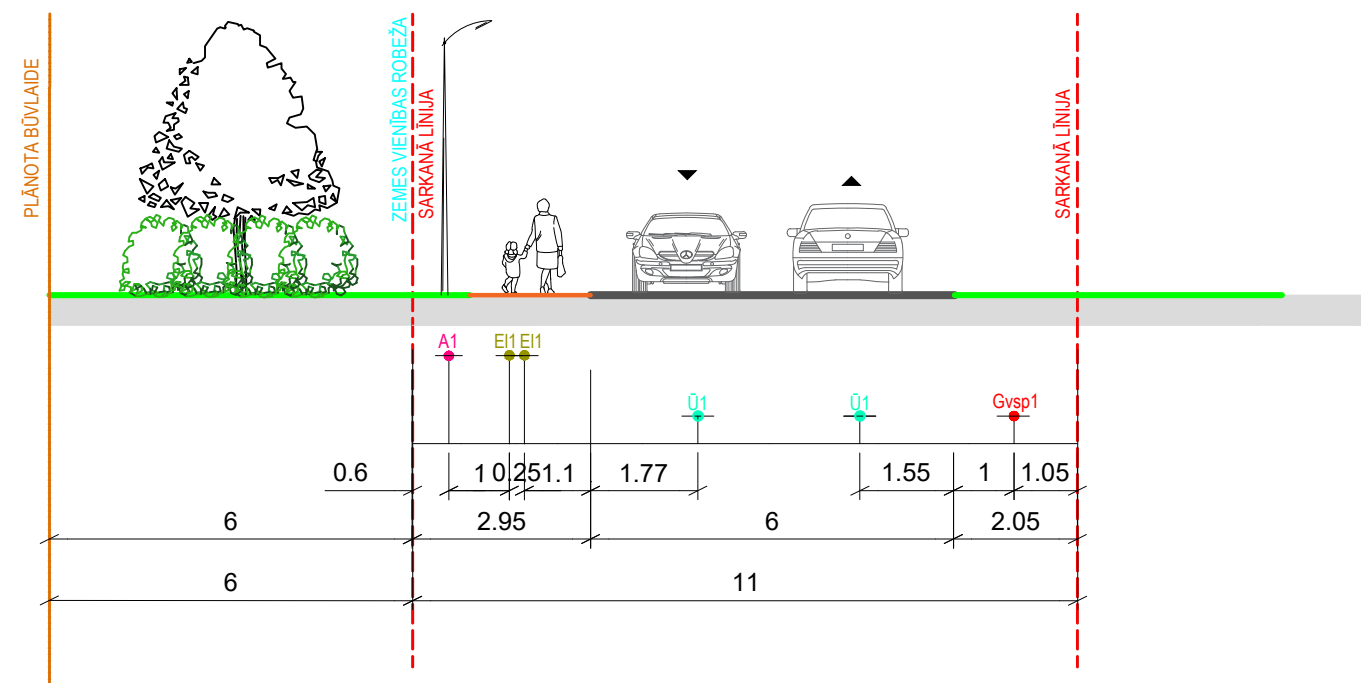

APZĪMĒJUMI	NOSAUKUMS	APZĪMĒJUMI	NOSAUKUMS
	BRAUKTUVE		PLĀNOTĀ SAKARU KANALIZĀCIJA
	APZAĻUMOTA TERITORĪJA GAR IELU		PLĀNOTĀ KANALIZĀCIJA
	PLĀNOTĀ IELAS SARKANĀ LĪNIJA		PLĀNOTS ŪDENSVADS
	PLĀNOTĀ ZEMES VIENĪBAS ROBEŽĀ		PLĀNOTS ZEMPRIEGUMA ELEKTROKABELIS
	ESOŠĀ SAKARU KANALIZĀCIJA		PLĀNOTS APGAISMES KABELIS
	ESOŠĀ KANALIZĀCIJA		PLĀNOTS GĀZES VADS
	ESOŠS ŪDENSVADS		
	ESOŠS GĀZES VADS		

PIEZĪMES:

- IZSTRĀDĀJOT BŪVPROJEKTU, PIEĻAUJAMAS INŽENIERTĪKLU IZMAIŅAS IELU SARKANAJĀS LĪNIJĀS.
- VEICOT IZMAIŅAS, NEPIECIEŠAMS IESNIEGT SASKAŅOŠANAI JAUNU IELAS ŠĶĒRSPROFILU AR IZMAIŅĀM.
- IZMĒRI DOTI METROS

Projekta vadītāja	Sertifikāta nr.1-00796	Pasūtījums	DETĀLPLĀNOJUMS teritorijai Cukura ielā 2, Jelgavā	METRUM SIA "METRUM", reģ.Nr.40003388748 Ģertrūdes ielā 47-3, Rīga, LV-1011 tālr.80008100, e-pasts: metrum@metrum.lv	
Kartogrāfe	L.Hrisanfova	Pasūtītājs	SIA "Auras Centrs"		
		Līguma nr.	90-21-00013	LKS-92 TM	
Kartogrāfiskā pamatne - Topogrāfiskais plāns ar sarkanajām līnijām un apakšzemes komunikācijām (uzm. SIA "METRUM", reģistrēts pašvaldības ADTI datu bāzē ar Nr. 6201 TP 62326; LKS - 92 koordinātu sistēma, LAS 2000.5, mēroga koef. 0,399785, M 1:500)		Lapas nosaukums	IELU ŠĶĒRSPROFILI	Stadija	Projekts
				Mērogs	Lapa
				M 1:125	4
					Lapu skaits
					4