


1.pielikums
 Zemes gabala Peldu ielā 2, Jelgavā
 (saldējuma un tā izstrādājumu tirdzniecības vietas izvietojšanai)
 Īstermiņa nomas tiesību izsoles noteikumiem

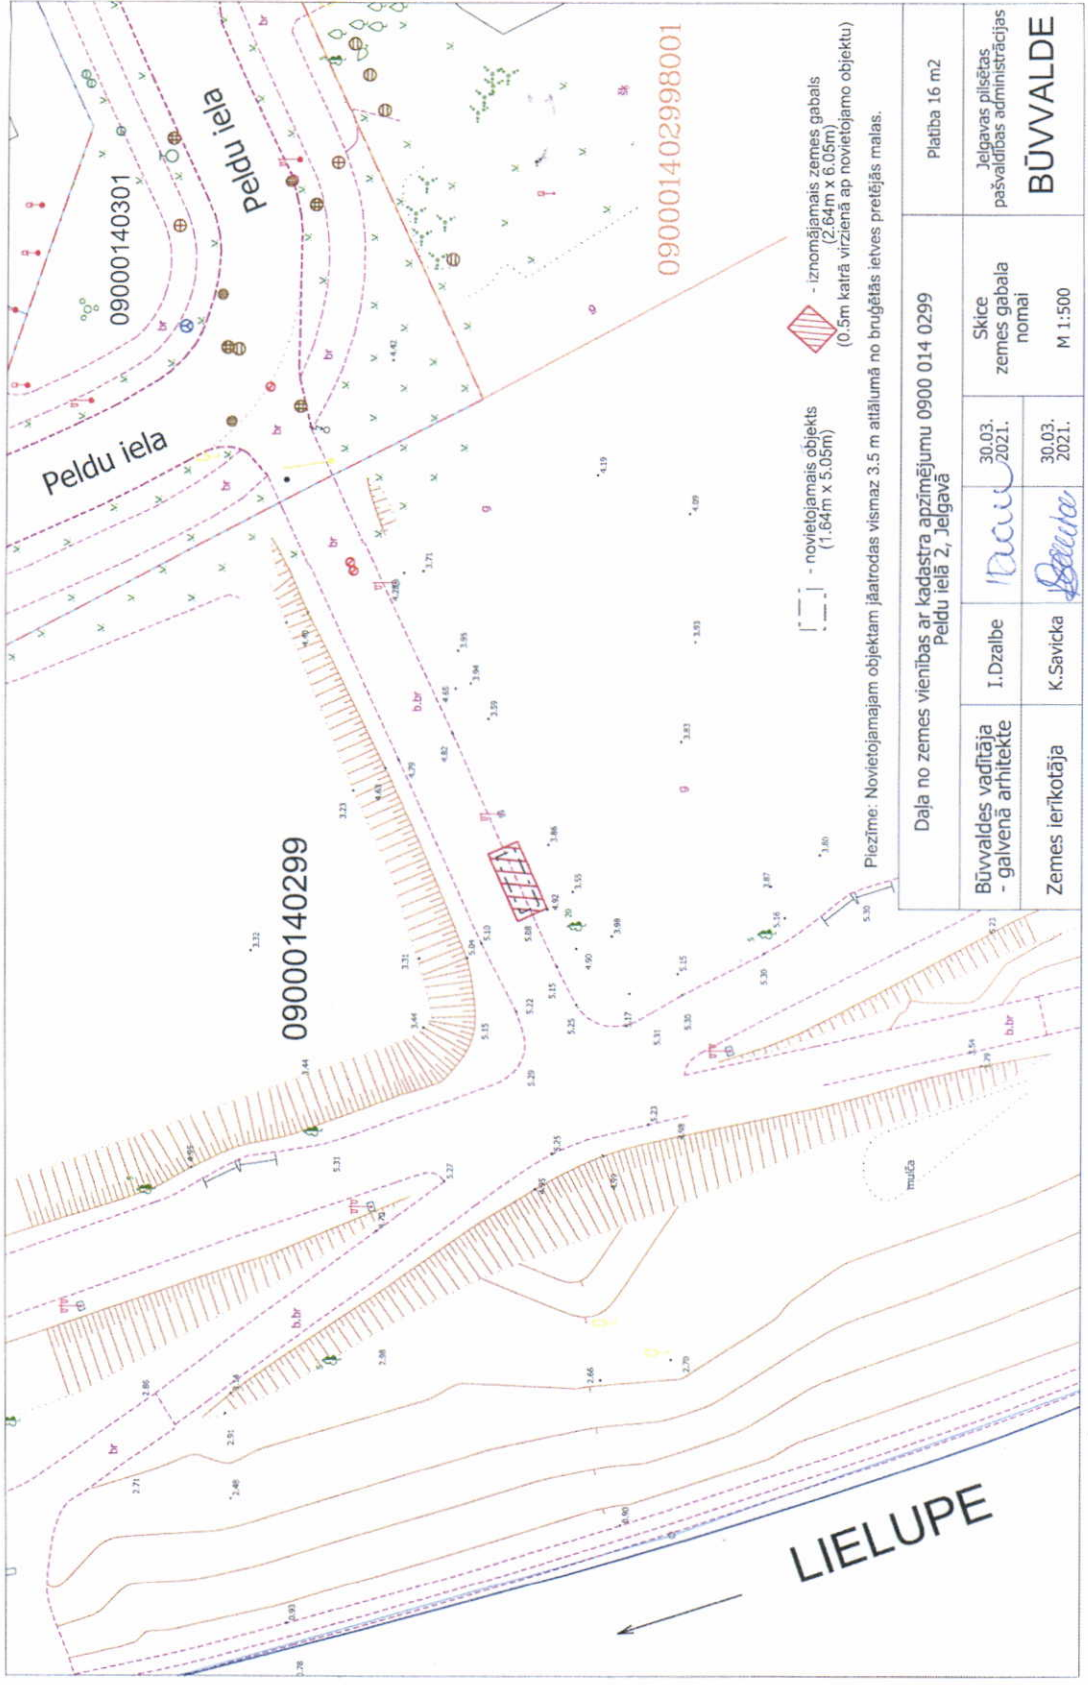

Dala no zemes vienības ar kadastra apzīmējumu 0900 014 0299 Peldu ielā 2, Jelgavā		Platība 16 m ²	
Būvvaldes vadītāja - galvenā arhitekte	I.Dzalbe	Skice zemes gabala nomai	Jelgavas pilsētas pašvaldības administrācijas BŪVVALDE
Zemes ierīkotāja	K.Savicka	30.03. 2021.	M 1:500
		30.03. 2021.	