


I.pielikums
Zemes gabala Uzvaras ielā 51, Jelgavā
(saldējuma tirdzniecības vietai)
Īstermiņa nomas tiesību izsoles noteikumiem

Saldējuma tirdzniecības vieta Nr.2

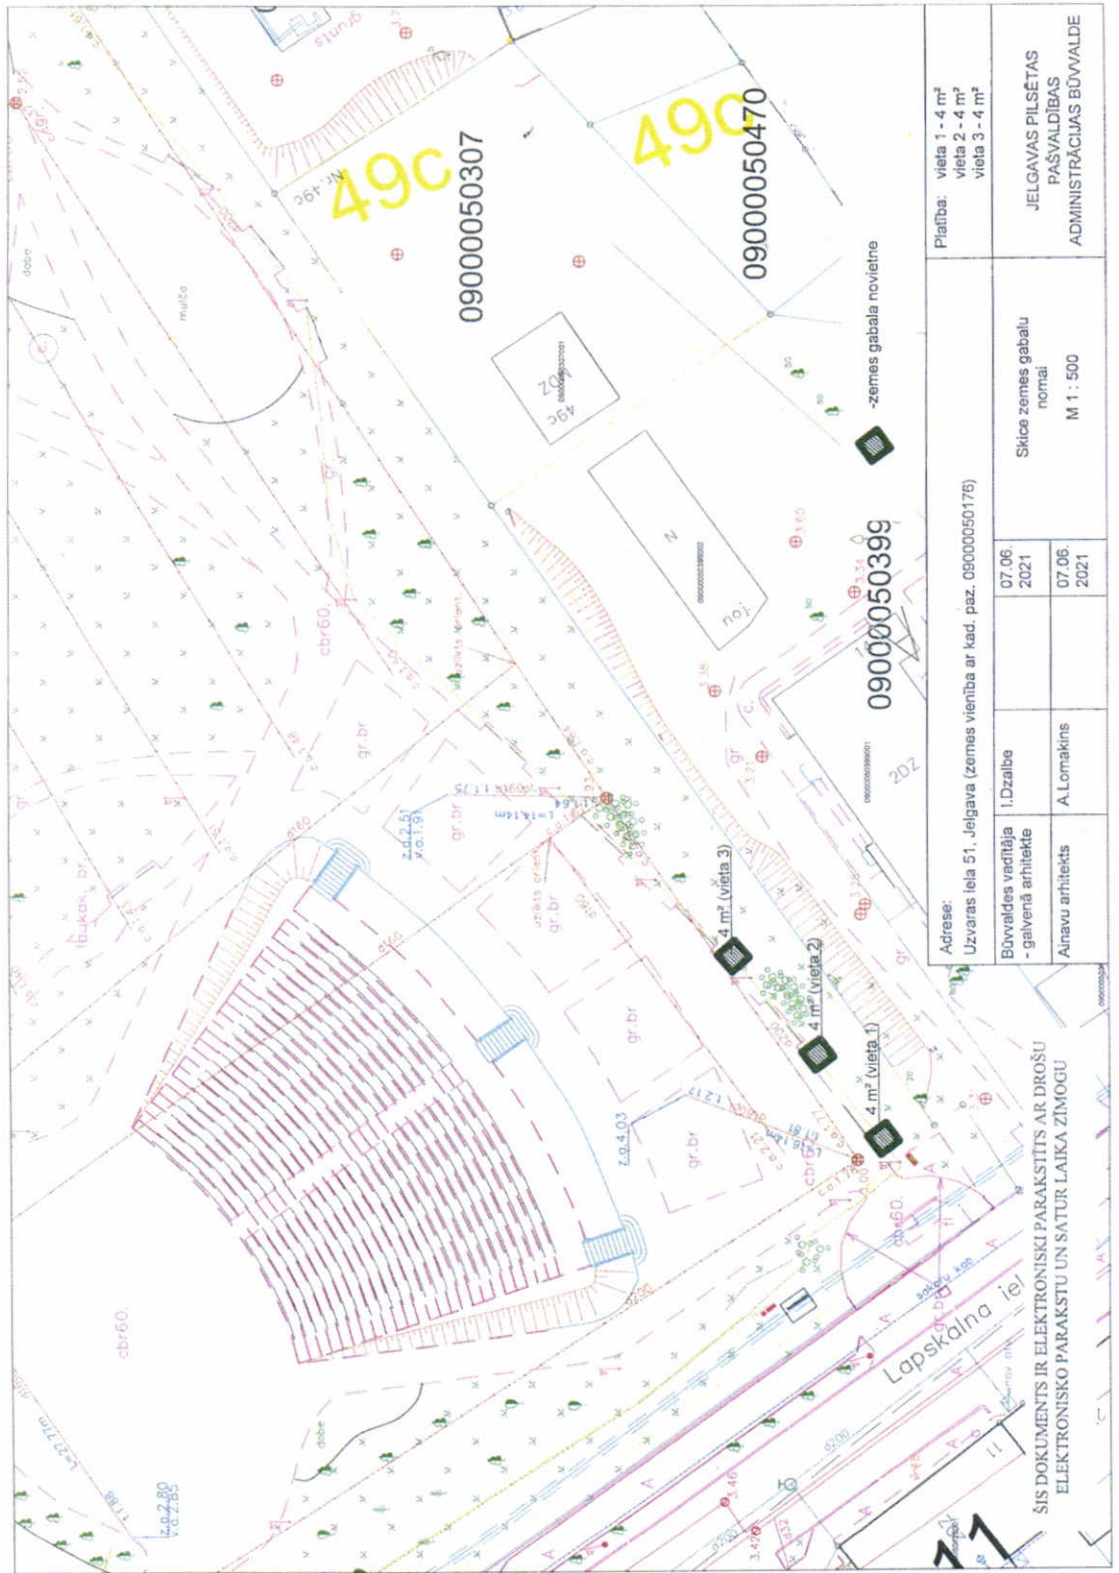

Adrese: Uzvaras iela 51, Jelgava (zemes vienība ar kad. paz. 09000050176)		Platība: vieta 1 - 4 m² vieta 2 - 4 m² vieta 3 - 4 m²	
Būvvaldes vadītāja - galvenā arhitekte	I.Dzbalbe	07.06. 2021	Skice zemes gabalu normai M 1 : 500
Ainavu arhitekts	A.Lomakins	07.06. 2021	
JELGAVAS PILSĒTAS PASVALDĪBAS ADMINISTRĀCIJAS BŪVVALDE			

ŠIS DOKUMENTS IR ELEKTRONISKI PARAKSĪTIS AR DROŠU
ELEKTRONISKO PARAKSTU UN SATUR LAIKA ZĪMOGU