


1. pielikums  
 Zemes gabala Uzvaras ielā 51, Jelgavā  
 (saldējuma, bezalkoholisko dzērienu un uzskodu tirdzniecības vietai)  
 Īstermiņa nomas tiesību izsoles noteikumiem

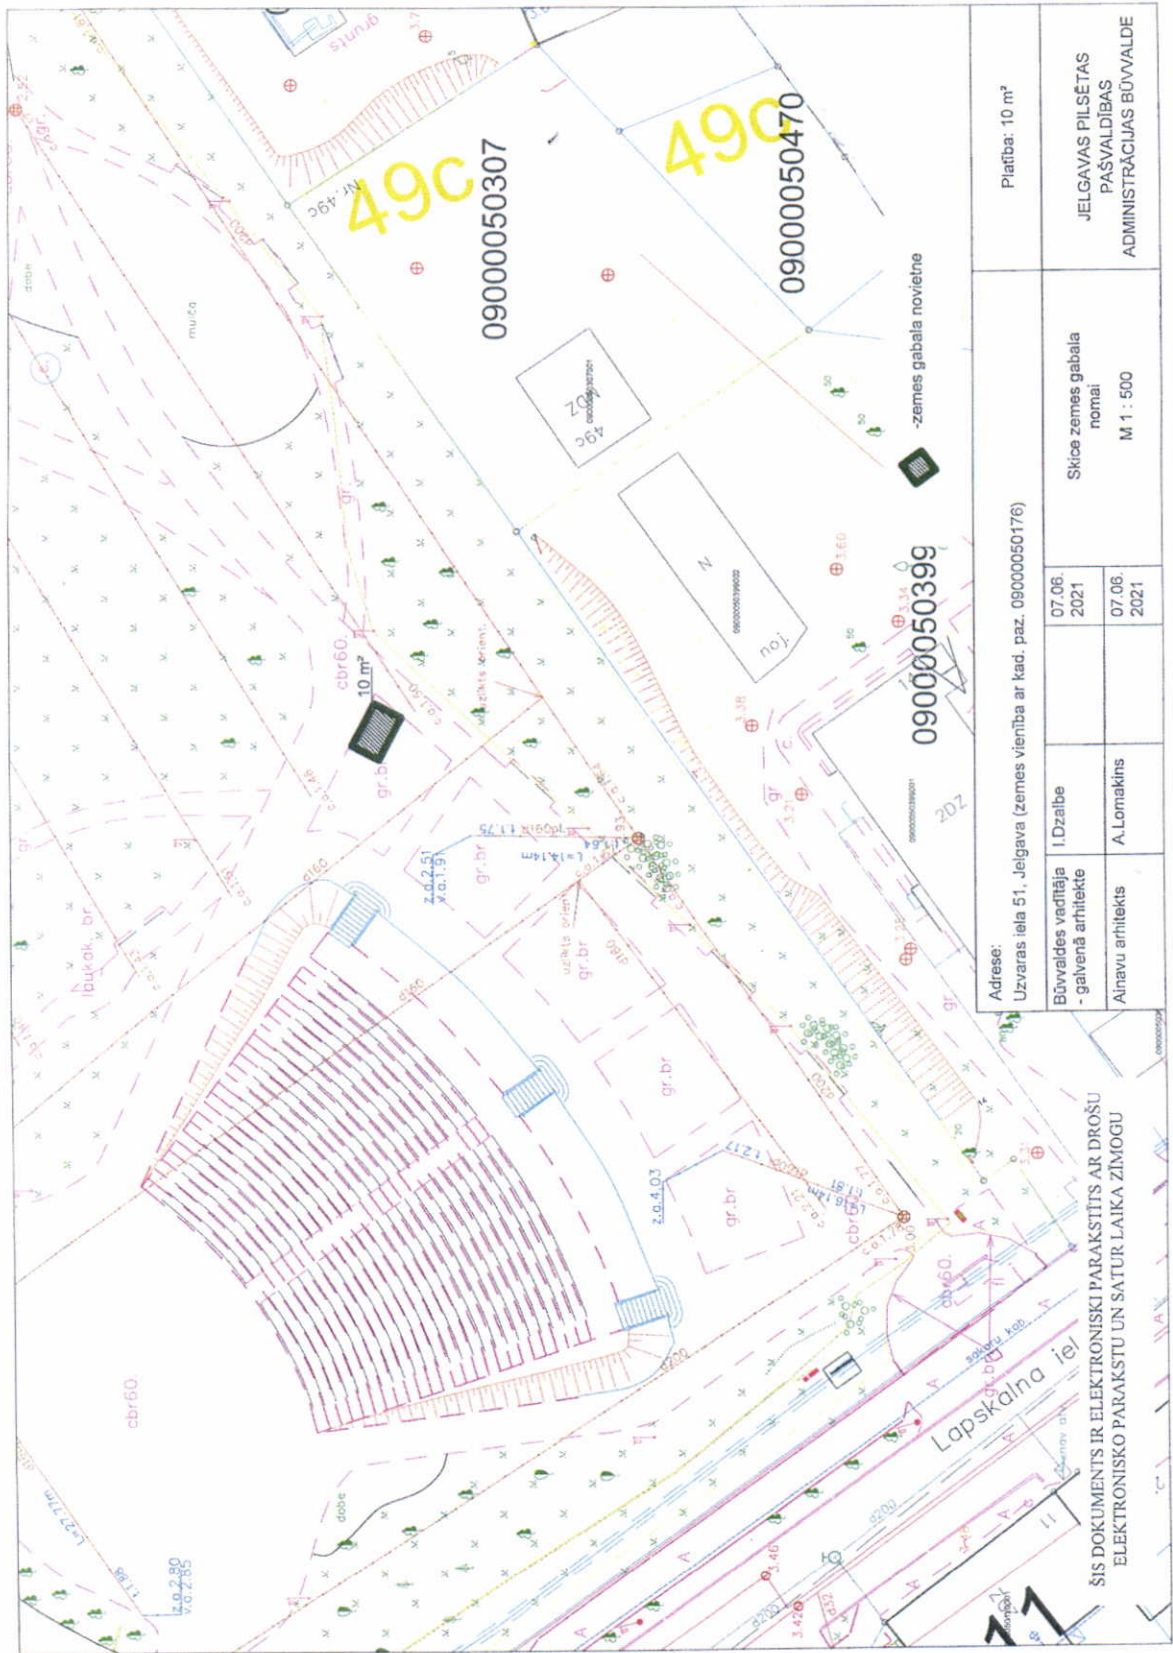

Adrese: Uzvaras iela 51, Jelgava (zemes vienība ar kad. paz. 09000050176)		Platība: 10 m²	
Būvvaldes vadītāja - galvenā arhitekte Ainavu arhitekts	I Dzalbe A.Lomakins	Skice zemes gabala nomai M 1 : 500	JELGAVAS PILSĒTAS PAŠVALDĪBAS ADMINISTRĀCIJAS BŪVVALDE
		07.06. 2021	07.06. 2021

ŠIS DOKUMENTS IR ELEKTRONISKI PARAKSTĪTS AR DROŠU  
 ELEKTRONISKO PARAKSTU UN SATUR LAIKA ZĪMOGU