


Objekta izvietojuma shēma





JAUNVEIDOJAMĀ IELA 1 - 1

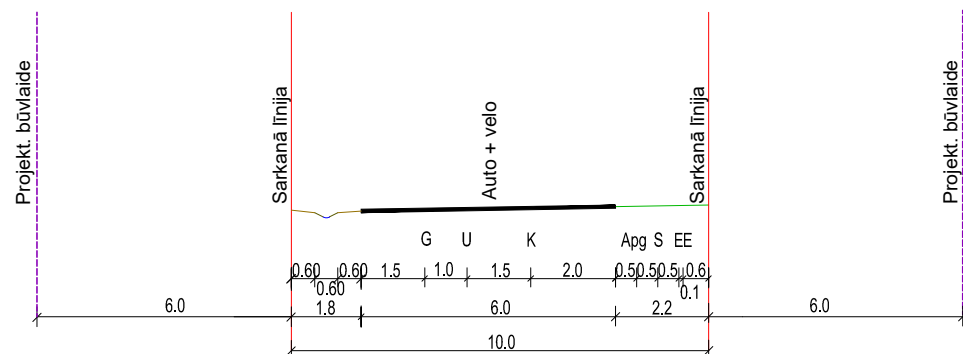

Projektētās teritorijas shēma pirms detālplānojuma projekta izstrādes

Projektētās teritorijas shēma pēc detālplānojuma projekta izstrādes

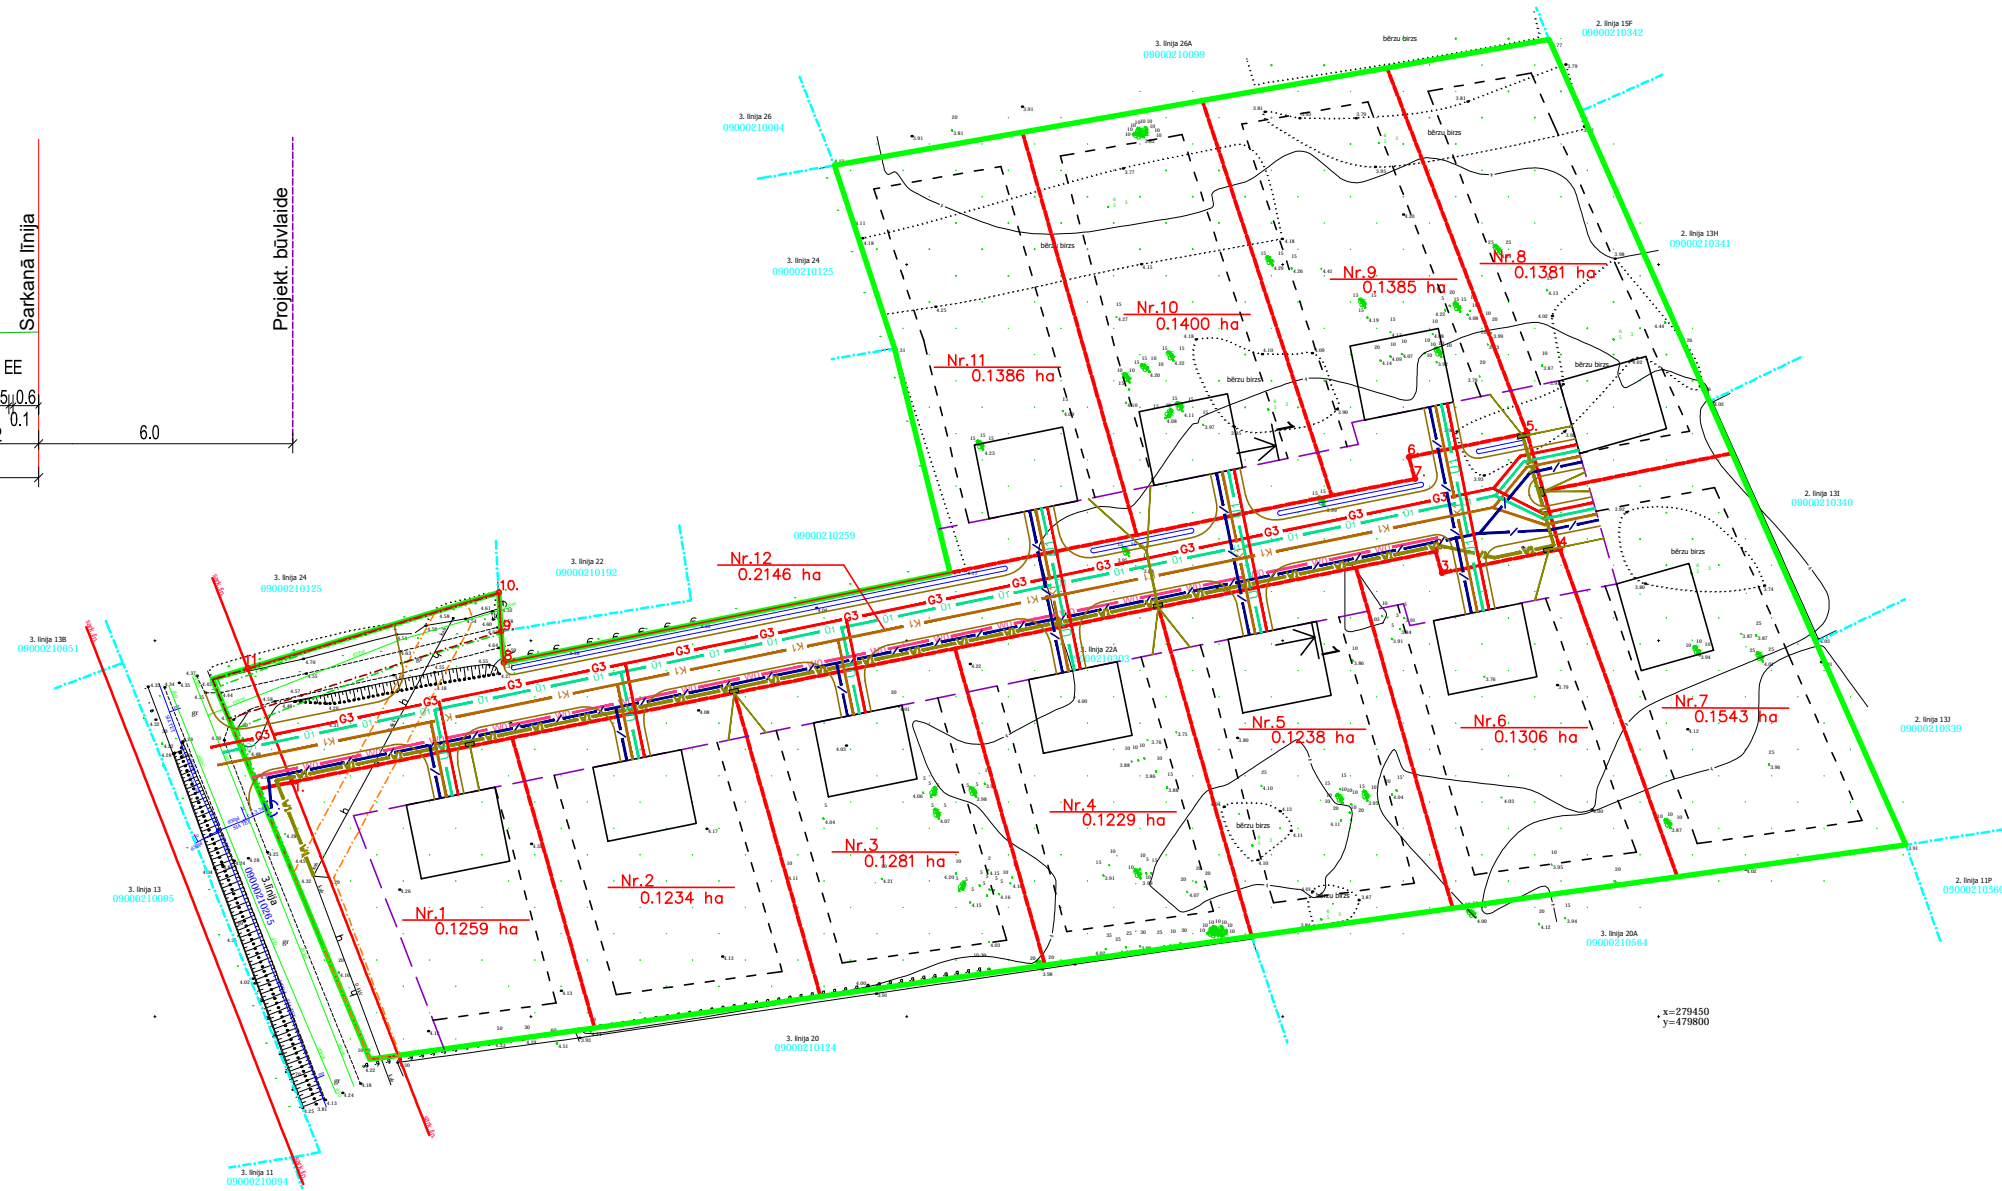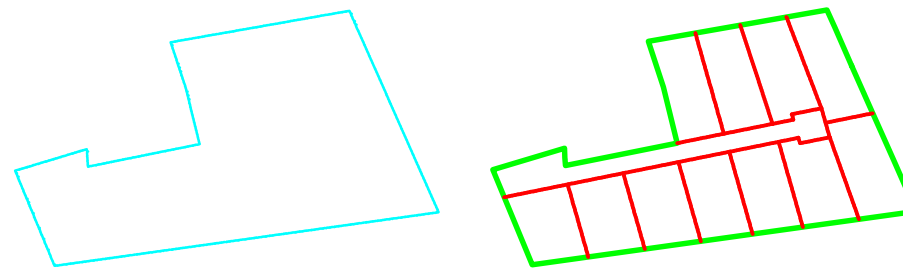

Apzīmējumi

	Detālplānojuma robeža
	Uzmērīta zemes vienības robeža ar robežpunktu
	Projektētā ielas sarkanā līnija ar pagrieziena punktu
	Projektēto zemes vienību robežas
	Projektētās zemes vienības numurs, kadastra apzīmējums un platība
	Projektētā ēka/būve
	Eksploatācijas aizsargjoslas teritorija ap elektrisko tīklu gaisvadu līniju pilsētās un ciemos ar nominālo spriegumu līdz 20 kilovoltiem
	Eksploatācijas aizsargjoslas teritorija ap ūdensvadu, kas atrodas līdz 2 metru dziļumam
	Eksploatācijas aizsargjoslas teritorija gar ielu vai ceļu – sarkanā līnija
	Eksploatācijas aizsargjoslas teritorija gar pazemes elektronisko sakaru tīklu līniju un kabelu kanalizāciju
	Ceļa servitūta teritorija
	Projektētā būvlaide
	Teritorija zemes vienībā, kur iespējama apbūve
	Projektējamais 0.4 kV kabelis
	Projektējamais pēcuszkaites kabelis (pievads)
	0.4 kV kabelu un komercuszkaites sadalne
	Projektējamā elektronisko sakaru tīklu kabelu kanalizācija
	Projektējamais kanalizācijas vads
	Projektējamais ūdensvads
	Projektējamais gāzes vads
	Projektējamais ielu apgaismojums
	Ievalka

Esošā zemes vienība	
Kadastra apzīmējums	Platība (ha)
09000210303	1.6788
<b>Kopā</b>	<b>1.6788</b>

<b>DETĀLPLĀNOJUMS</b> 3.līnija 22A, Jelgava zemes vienības kadastra apzīmējums 09000210303		SIA "Arhitektūra un Vide" Reģ. Nr. 43603016278 Lāču iela 42-1, Jelgava, LV - 3001 +371 29269076			
<b>Inženiertīklu plāns</b> grafiskās daļas izdrukas mērogs 1:1000 ar mēroga noteiktību 1:500 Mēroga koeficients: 0.999602 LKS-92 TM		Kartogrāfiskā materiāla pamatne: augstas detalizācijas topogrāfiskā informācija SIA "OP SOLUTIONS" sertificēts mērnieks (AC0009) E.Bukšs Topogrāfiskais plāns 03.11.2020 Mērogs 1:500			
Projektam piekřītu, iebildumu nav SASKANOTS, nekustamā īpašuma "3.līnija 22A" īpašnieks		Iveta Lāčauniece		.....2021	
Arhitekts	Arh. prakses sertifikāts Nr.1-00220	Ievada	.....2021	Stadija	DP
Izstrādāja	Zemes ierīkotāja sertifikāta Nr. AA0040	Ieva Lillā	.....2021	Lapa	3
Apliecinu, ka projekts izstrādāts atbilstoši normatīvo aktu prasībām				Lapas	3