
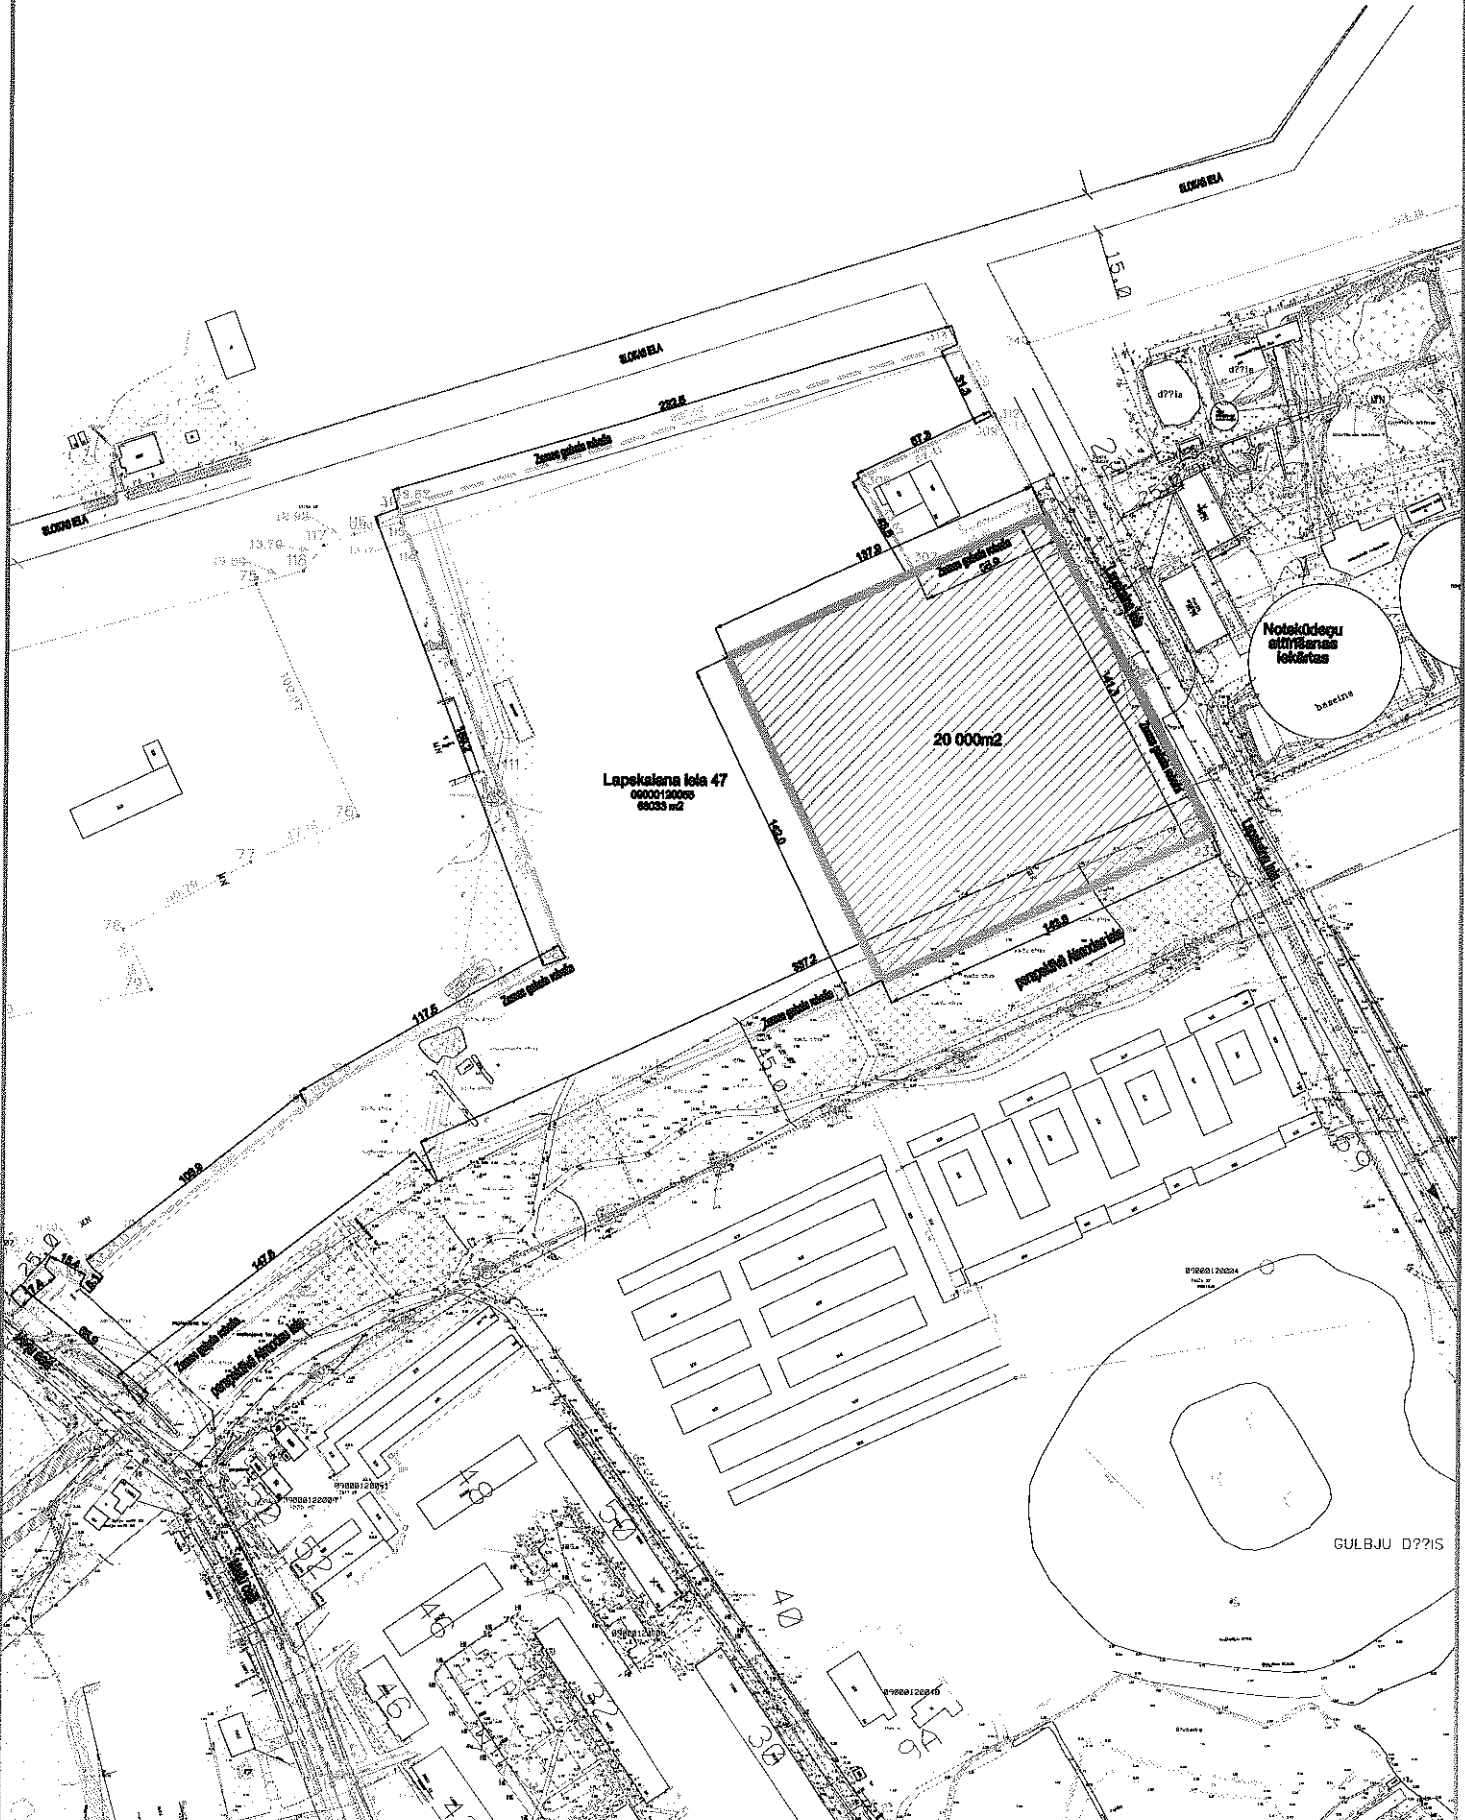


SITUĀCIJAS PLĀNS

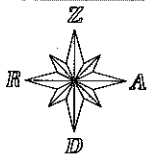

Objekts:	Lapekalna iela 47, Jolģava		
Izstrādāja:	M. Poce	10.05.12	Atļaujas pasākuma izstrādāšana un pabeigšanas pārbaude
Lapas nosaukums:	SITUĀCIJAS PLĀNS		