



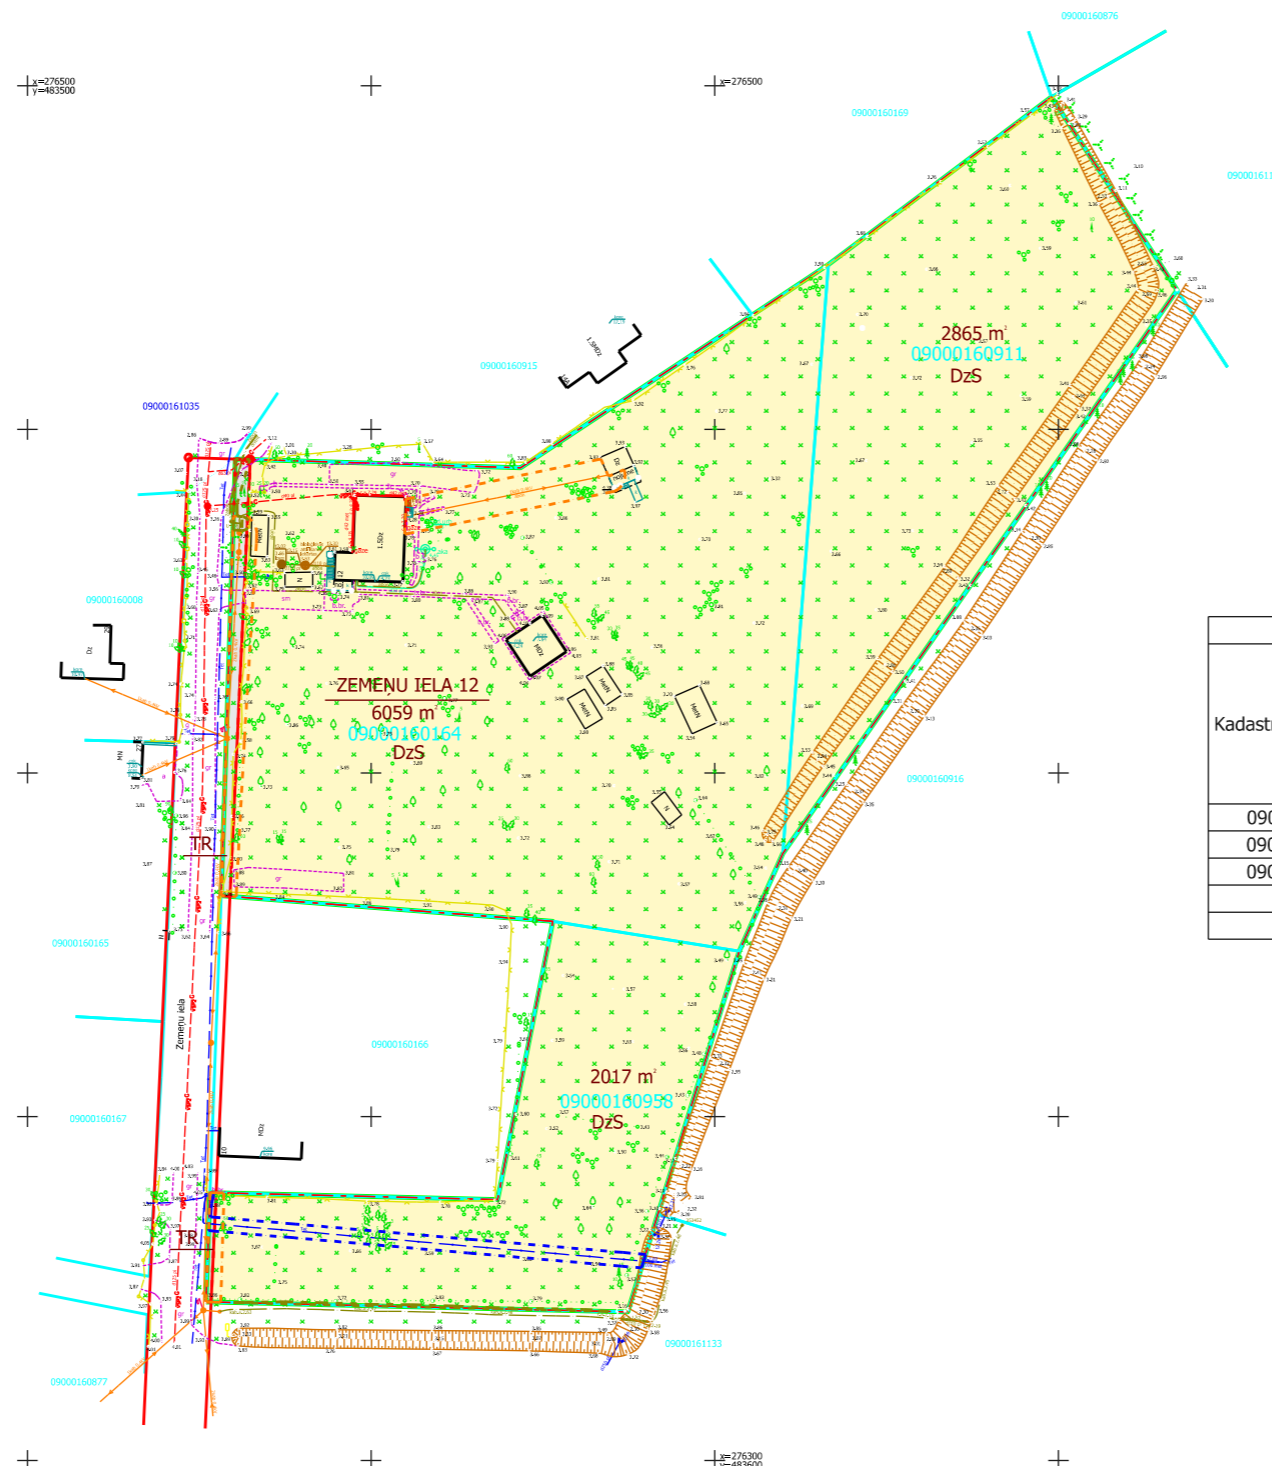

# TERITORIJAS PAŠREIZĒJĀ IZMANTOŠANA

## Objekta novietojuma shēma

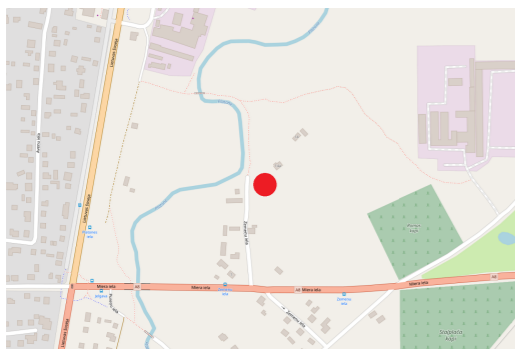

APZĪMĒJUMI	NOSAUKUMS
	Detālpilānojumā robeža
	Zemesgabala robeža
09000160164	Kadastra apzīmējums
ZEMEŅU IELA 12	Zemes vienības adrese
6059 m²	Zemes vienības platība
DzS	Savrupmāju apbūves teritorijas (DzS)
TR	Transporta infrastruktūras teritorija
	Sarkanās līnijas
NEKUSTAMĀ ĪPAŠUMA APGRŪTINĀJUMI	
	Ekspluatācijas aizsargjoslas teritorija gar ielu vai ceļu – sarkanā līnija
	Ekspluatācijas aizsargjoslas teritorija gar elektrisko tīklu kabeļu līniju
	Ekspluatācijas aizsargjoslas teritorija gar pazemes elektronisko sakaru tīklu līniju un kabeļu kanalizāciju
	Ekspluatācijas aizsargjoslas teritorija gar gāzesvadu ar spiedienu līdz 0,4 megapaskāļiem
	Ekspluatācijas aizsargjoslas teritorija ap elektrisko tīklu gaisvadu līniju pilsētās un ciemos ar nominālo spriegumu līdz 20 kilovoltiem
	Sanitārās aizsargjoslas teritorija ap kapsētu

NEKUSTAMO ĪPAŠUMU PAŠREIZĒJĀ IZMANTOŠANA					
Kadastra apzīmējums	Platība	Funkcionālais zonējums		Nekustamā īpašums lietošanas mērķis	
		DzS	TR	Dabas pamatnes, parki, zaļās zonas un citas rekreācijas nozīmes objektu teritorijas, ja tajās atļautāsaimnieciskā darbība nav pieskaitāma pie kāda cita klasifikācijānorādīta lietošanas mērķa (0501)	Individuālo dzīvojamo māju apbūve (0601)
09000160911	2865 m²	2865m²		2865m²	
09000160164	6095 m²	5985m²	110m²	5095m²	1000 m²
09000160958	2017 m²	2004m²	13m²		2017m²
KOPĀ:	10941m²				

- PIEZĪMES:**
1. Latvijas 1992. gada ģeodēzisko koordinātu sistēma Merkatora transversālās projekcijas plaknes koordinātas (LKS-92 TM), mēroga koeficients 0.999603.
  2. Latvijas normālo augstumu sistēma (LAS-2000,5).
  3. Uzmērīšana veikta 2021. gada 29. jūlijā.
  4. Uzmērīšanā izmantotie poligonometrijas punkti:  
Nr.347 x=276258.882; y=484576.116; H=6.094m  
Nr.366 x=276223.128; y=483218.235; H=5.287m  
Nr.652 x=275977.512; y=483162.466; H=5.114m
  5. Uzmērītās topogrāfijas platība S=1.31 ha.
  6. Zemes vienību robežas ir attēlotas atbilstoši zemes kadastrālās uzmērīšanas un vietējā ģeodēziskā tīkla precizitātei un var nesakrist ar situāciju plānā.
  7. Topogrāfiskie apzīmējumi plānā ir attēloti atbilstoši MK noteikumu Nr.281 1.pielikumam.
  8. Kadastra informācija pieprasīta www.kadastrs.lv 05.08.2021.
  9. Kadastra fails 3362722.edoc
  10. Ielu sarkanās līnijas attēlotas atbilstoši pašvaldības

	Lielā iela 6 Jelgava, LV-3001 Tālr.26308960 reg.nr. 43603036965 e-mail: raimonds@rrgeodezija.lv			Objekts: Jelgava, Zemeņu iela 12	
				Pasūtītājs: K.Kārklīšs	
	direktors	Raimonds Viļums	09.08.2021	Topogrāfiskais plāns	Nr.3154
	sertif.mērnīeks Nr. AC0030	Raimonds Viļums	09.08.2021	Mērogs 1:500	Lapas 1 Lapa 1

	SIA "8.Darbnīca", reģ.nr.40103480281 Lauku iela 35-69, Jūrmala, LV-2016, +371 26439223 iveta.puuke@gmail.com			Objekts: DETĀLPLĀNOJUMS nekustamajiem īpašumiem ZEMEŅU IELĀ 12, Jelgava	
				Lapas nosaukums TERITORIJAS PAŠREIZĒJĀ IZMANTOŠANA	
	Vadītāja	I.Pūķe	2022.	Grafiskās daļas mērogs 1:1000 Mēroga koeficients 0999600 LKS-92 TM	Lapas nr.1 Līgums Nr.09-08/2021
	Plānotāja	E.Lankovska	2022.		Lapu skaits 4