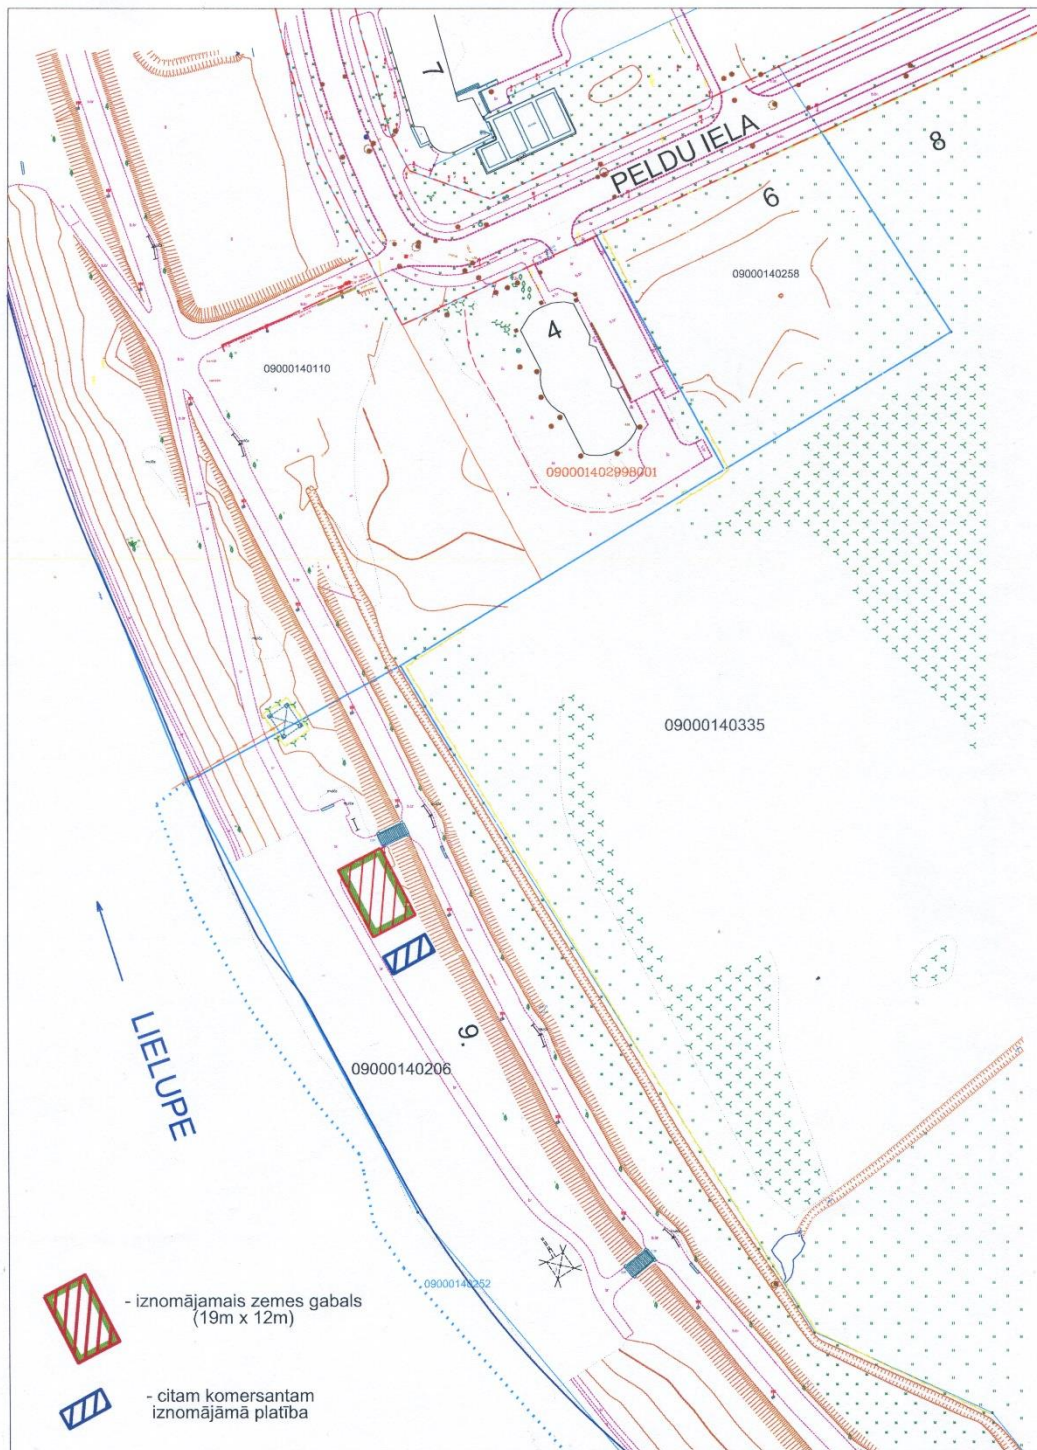


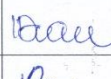



1.pielikums
 Zemesgabala Krasta ielā 9, Jelgavā
 (vasaras kafējnīcas izvietojšanai)
 īstermiņa nomas tiesību izsoles noteikumiem



-  - iznomājamais zemes gabals (19m x 12m)
-  - citam komersantam iznomājāmā platība

Vasaras sezonas tirdzniecības vieta, Krasta iela 9, Jelgava (daļa no zemes vienības ar kadastra apzīmējumu 0900 014 0206)				Platība ~230 m ²	
Būvvaldes vadītāja - galvenā arhitekta	I.Dzalbe		23.03. 2022.	Skice zemes gabala nomai	Jelgavas valstspilsētas pašvaldības administrācijas BŪVVALDE
Zemes ierīkotāja	K.Savicka		23.03. 2022.		