


1.pielikums
Zemes gabala Uzvaras ielā 51, Jelgavā
(saldējuma, bezalkoholisko dzērienu un uzskodu tirdzniecības vietai)
īstermiņa nomas tiesību izsoles noteikumiem

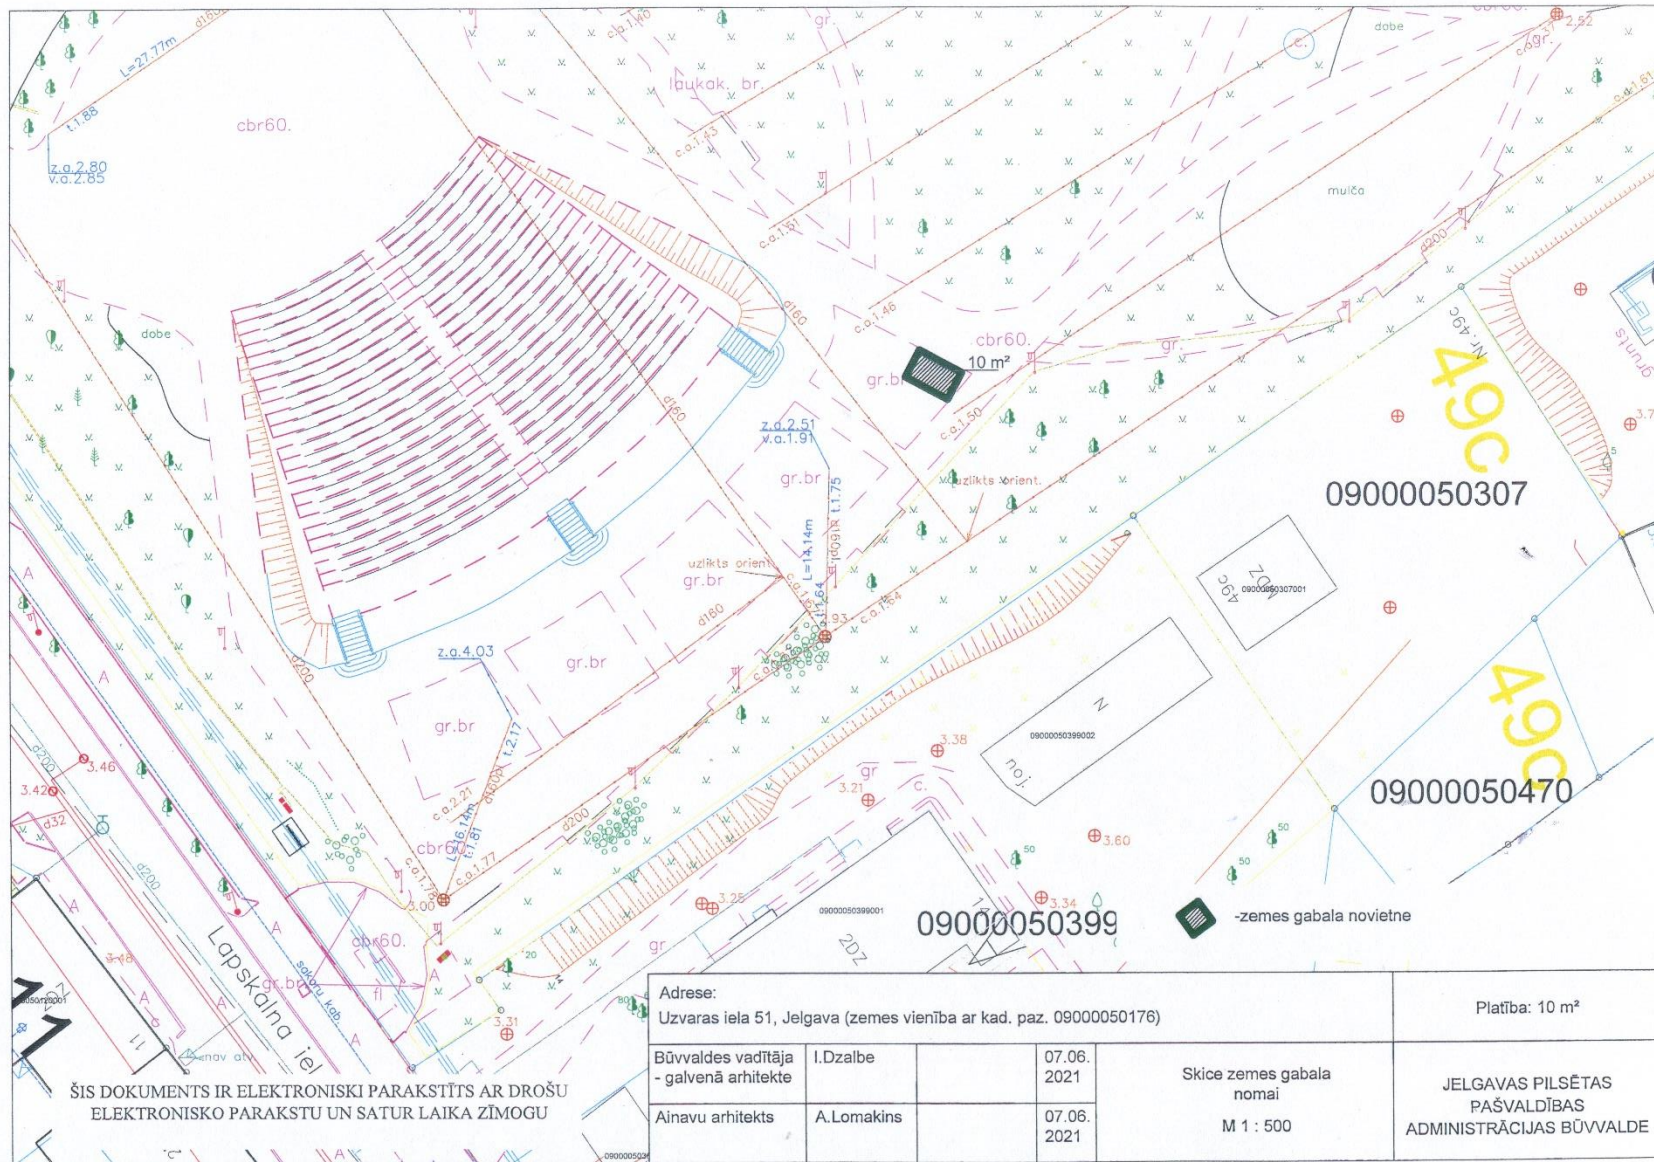

ŠIS DOKUMENTS IR ELEKTRONISKI PARAKSTĪTS AR DROŠU
ELEKTRONISKO PARAKSTU UN SATUR LAIKA ZĪMOGU

Adrese: Uzvaras iela 51, Jelgava (zemes vienība ar kad. paz. 09000050176)				Platība: 10 m²	
Būvvaldes vadītāja - galvenā arhitekte	I.Dzalbe	07.06. 2021	Skice zemes gabala nomai M 1 : 500	JELGAVAS PILSĒTAS PAŠVALDĪBAS ADMINISTRĀCIJAS BŪVVALDE	
Ainavu arhitekts	A.Lomakins	07.06. 2021			