


1.pielikums  
Zemes gabala Uzvaras ielā 51, Jelgavā  
(kafijas tirdzniecības automāta izvietojšanai - vieta Nr.1)  
īstermiņa nomas tiesību izsoles noteikumiem

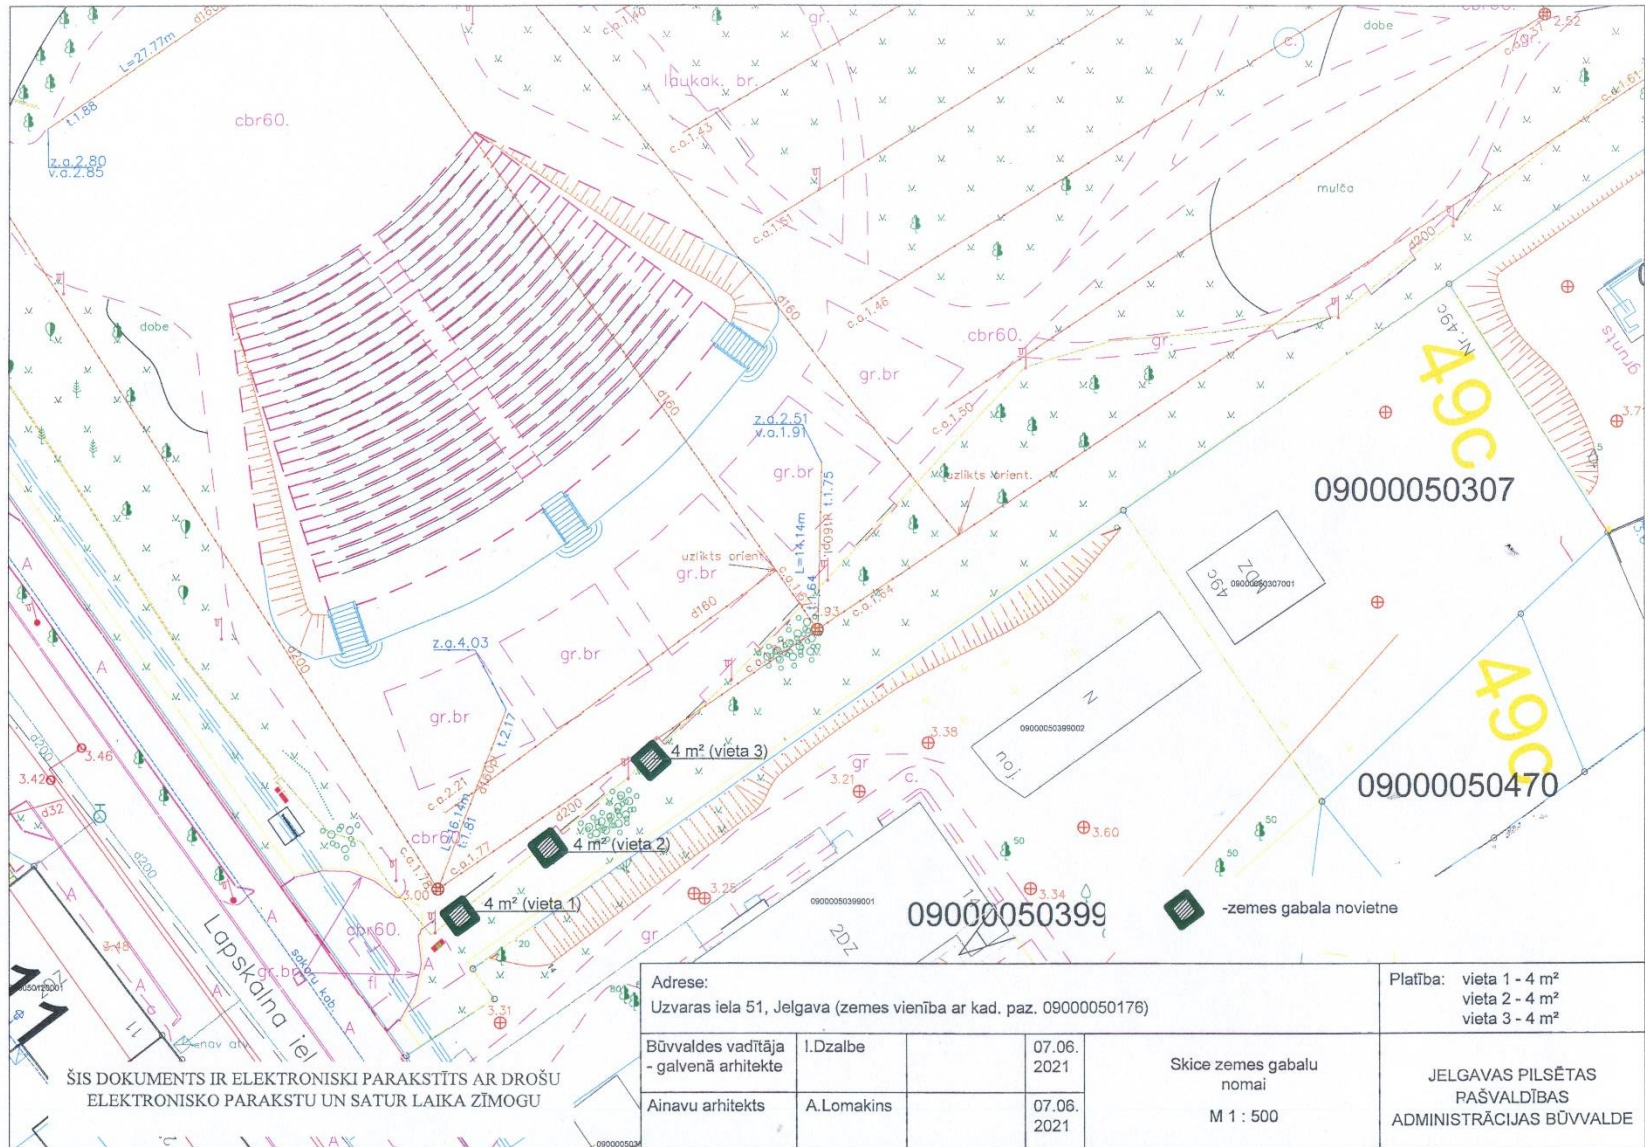

ŠIS DOKUMENTS IR ELEKTRONISKI PARAKSTĪTS AR DROŠU  
ELEKTRONISKO PARAKSTU UN SATUR LAIKA ZĪMOGU

Adrese: Uzvaras iela 51, Jelgava (zemes vienība ar kad. paz. 09000050176)				Platība: vieta 1 - 4 m <sup>2</sup> vieta 2 - 4 m <sup>2</sup> vieta 3 - 4 m <sup>2</sup>	
Būvvaldes vadītāja - galvenā arhitekte	I.Dzalbe		07.06. 2021	Skice zemes gabalu nomai M 1 : 500	JELGAVAS PILSĒTAS PAŠVALDĪBAS ADMINISTRĀCIJAS BŪVVALDE
Ainavu arhitekts	A.Lomakins		07.06. 2021		