
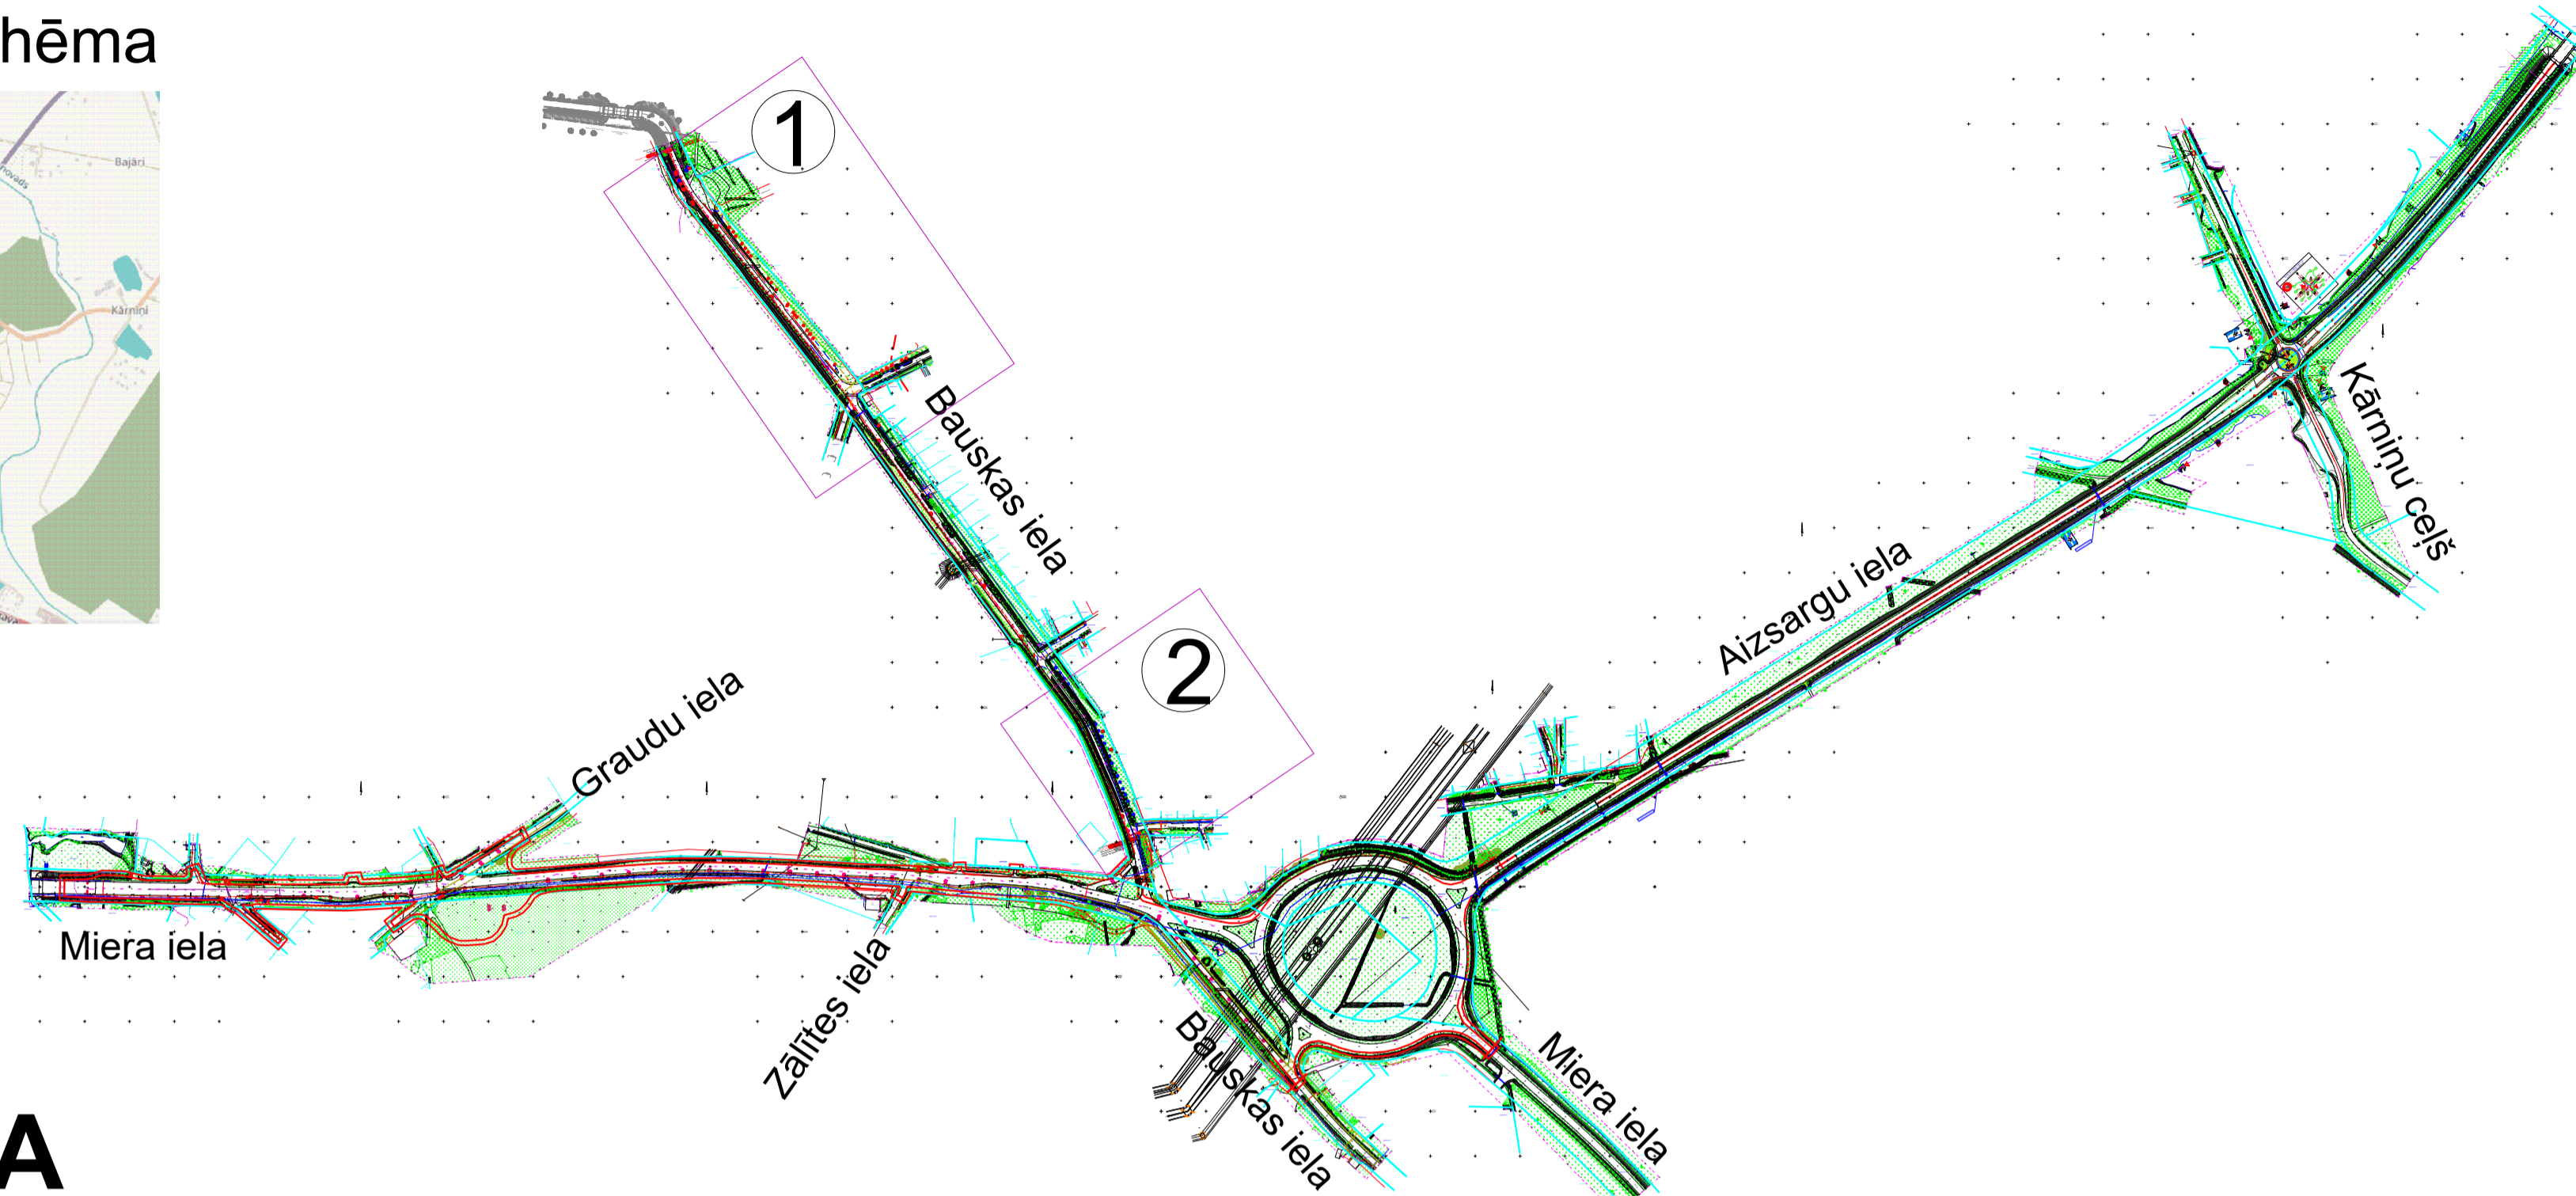


INFORMATĪVAIS MATERIĀLS PUBLISKAJAI APSPRIEŠANAI PLĀNOTO KOKU CIRŠANAI

Trīs būvobjektos "Miera ielas un esošā Miera ielas, Aizsargu ielas un Bauskas ielas rotācijas apļa pārbūve, Jelgavā", Bauskas ielas pārbūve, Jelgavā", "Aizsargu ielas pārbūve, Jelgavā"

Objekta izvietojuma shēma

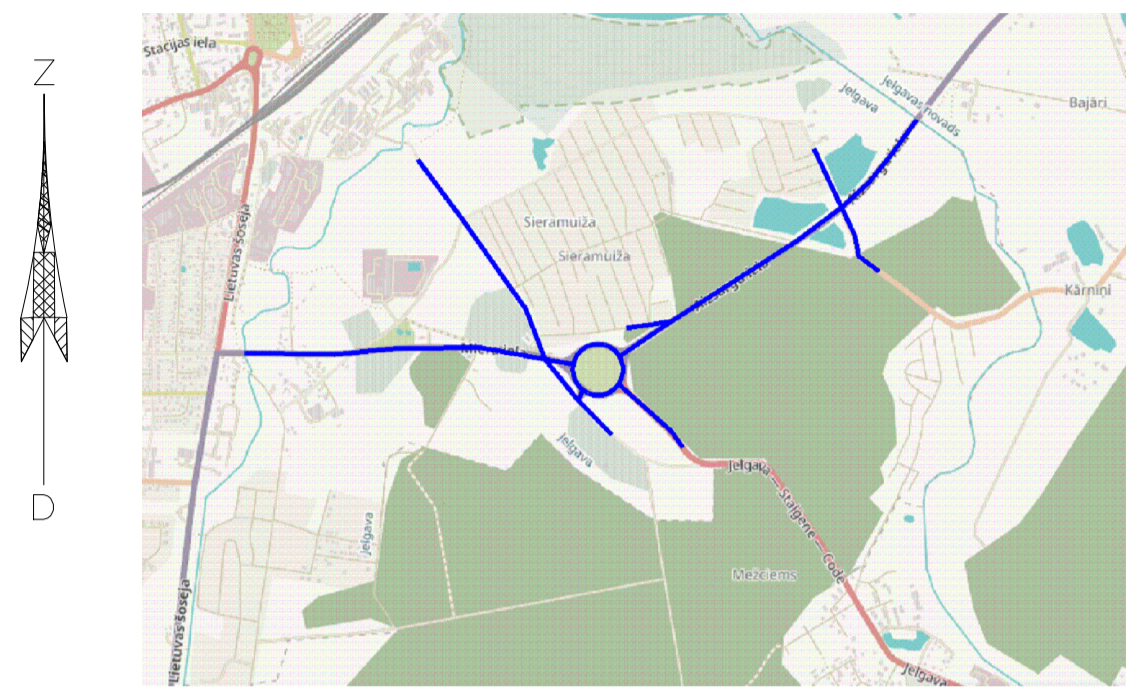

BAUSKAS IEĻA

Projekta mērķis ir veikt dendroloģisko inventarizāciju trīs būvobjektu robežās "Miera ielas un esošā Miera ielas, Aizsargu ielas un Bauskas ielas rotācijas apļa pārbūve, Jelgavā", Bauskas ielas pārbūve, Jelgavā", "Aizsargu ielas pārbūve, Jelgavā". Īstenojot projektu, tiks sakārtota satiksmes infrastruktūra augstāk minētajās ielās, padarot ērti un droši izbraucamus krustojumus transportlīdzekļiem un tiks izbūvēta infrastruktūra mazaizsargātiem satiksmes dalībniekiem.

Koku inventarizācija Objektā: Bauskas ielas, Miera ielas un Aizsargu ielas posmi, Jelgavā, veikta 2021.gada 14. 18 un 19. janvārī, pēc Jelgavas pilsētas domes Attīstības un pilsētplānošanas pārvaldes pasūtījuma. Kontaktinformācija: Attīstības un pilsētplānošanas pārvaldes vecākā projektu vadītāja Daina Traidase, tālrunis 63005490, moblais tālrunis 29168344, e-pasts: daina.traidase@dome.jelgava.lv

Apsēkotajā teritorijā konstatētas šādas 11 koku sugas:

- Tilia cordata (Parastā liepa) - 22 gab.,
- Acer negundo (Oslāpu kļava) - 8 gab.,
- Acer platanoides (Parastā kļava) - 8 gab.,
- Alnus incana (Baltaksnis) - 2 gab.,
- Fraxinus excelsior (Parastais osis) - 2 gab.,
- Fraxinus pennsylvanica (Pensilvānijas osis) - 1 gab.,
- Quercus robur (Parastais ozols) - 1 gab.,
- Populus tremula (Parastā apse) - 1 gab.,
- Betula pendula (Āra bērzs) - 4 gab.,
- Robinia pseudoacacia (Baltā robinija) - 1 gab.,
- Salix fragilis (Trauslais vitols) - 2 gab.

Kopējais koku stāvoklis raksturojams kā apmierinošs, to galvenokārt ietekmē koku vecums un neliela bojājumi. Teritorijā nav konstatēti īpaši aizsargājami koki.

- Koki, kopumā 2 gab. (vainagi plānā ir atzīmēti ar sarkanu krāsu - ļoti vērtīgi) ir ar teicamu vitalitāti.
- Koki, kopumā 21 gab. (vainagi plānā atzīmēti ar tumši brūnu krāsu - vērtīgi) ir ar labu vitalitāti.
- Koki, kopumā 10 gab. (vainagi plānā atzīmēti ar gaiši brūnu krāsu - vērtīgi) ir ar vidēju vitalitāti.
- Koki, kopumā 19 gab. (vainagi plānā atzīmēti ar gaiši zilu krāsu - mazvērtīgi) ir ar vāju vitalitāti.
- Koki ar ļoti vāju vitalitāti netika konstatēti.

Zemes vienības Kadastra Nr.	Adrese	Piederība	Cērtamo koku skaits (gab)	Apsēkotās teritorijas Nr.
09000161149	Bauskas iela	pašvaldība	40	1; 2; 4
09000160173	Miera iela 11	fiziska persona	2	3
09000160967	Miera iela	pašvaldība	10	3; 4

DENDROLOĢISKĀ INVENTARIZĀCIJA AR KOKU STĀVOKĻA NOVĒRTĒJUMU

Nr. p. k.	Koka foto Nr.	LATVISKAIS NOSAUKUMS	LATĪNISKAIS NOSAUKUMS	VITALITĀTE teicama / laba / vidēja / vāja / ļoti vāja / nav nosakāma	STUMBRA APKĀRTMĒRS /cm/	STUMBRA DIAMETRS /cm/
1. BAUSKAS ielas posms						
1	3.	Oslāpu kļava	Acer negundo	vāja	88	28
2		Oslāpu kļava	Acer negundo	vāja	126	40
3	4.	Oslāpu kļava	Acer negundo	vāja	83	26
4		Oslāpu kļava	Acer negundo	vāja	85/65/75	27/21/24
5	5.	Oslāpu kļava	Acer negundo	vāja	69	22
6	6.	Oslāpu kļava	Acer negundo	vāja	96/80/86	31/25/27
7	7.	Oslāpu kļava	Acer negundo	vāja	102	32
8	8.	Oslāpu kļava	Acer negundo	vāja	177	56
9	9.	Parastā liepa	Tilia cordata	vāja	212	68
10	10.	Parastā liepa	Tilia cordata	laba	194	62
11	11.	Parastā liepa	Tilia cordata	vidēja	162	52
12	12.	Parastā liepa	Tilia cordata	vāja (dobums)	161	51
13	13.	Parastā liepa	Tilia cordata	vāja (dobums)	192	61
14	14.	Parastā liepa	Tilia cordata	laba	203	65
15	15.	Parastā liepa	Tilia cordata	laba	240	76
16	16.	Parastā liepa	Tilia cordata	vidēja	174	55
17	17.	Parastā liepa	Tilia cordata	laba	192	61
18	18.	Parastā liepa	Tilia cordata	laba	179	57
19	19.	Parastā liepa	Tilia cordata	vāja	196	62
20		Parastā liepa	Tilia cordata	vāja	178	57
21	21.	Parastais osis	Fraxinus excelsior	laba	171	54
22	22.	Parastais osis	Fraxinus excelsior	laba	170	54
23	23.	Parastā liepa	Tilia cordata	laba	108	34
24	24.	Parastā liepa	Tilia cordata	vidēja (ainaviska)	203	65
25	25.	Parastā liepa	Tilia cordata	vidēja	191	61
26	26.	Parastā liepa	Tilia cordata	laba	214	68
27	49.0	Baltā robinija	Robinia pseudoacacia	vidēja	153	49
28	51.1	Trauslais vitols	Salix fragilis	vāja	237	75
29	52.0	Parastā liepa	Tilia cordata	vidēja	128	41
30	56.0	Āra bērzs	Betula pendula	laba	136	43
31	57.0	Baltaksnis	Alnus incana	laba	104	33
32	58.0	Baltaksnis	Alnus incana	laba	105	33
Bauskas ielā paredzēts nocirst 32 kokus						



APZĪMĒJUMI:

APZ.	NOSAUKUMS	APZ.	NOSAUKUMS	APZ.	NOSAUKUMS
	Kvartāla robežlīnija		Vitalitāte laba, apsaime, nākotnē, daži ausie zari		Ļoti vāja, nokalst, nav saglabājams
	Apsēkotās teritorijas robežas - Nr.		Vidēja, nav ainavisks, daudz sausi aizlausti zari, nepiec., kopšana		Nav nosakāma, ļoti mazi stādi, dabā neesošs koks
	Cērtami koki		Vāja, koks bojāts vai nomākts ar deformētu vainagu, koks nav saglabājams		Topogrāfiskā plānā neuzmērīts koks/dabā esošs
	Vitalitāte teicama, apsaime/košana nav nepieciešama		1. Trauslais vitols		koka nr.

BAUSKAS ielas posms

Iznesums

1

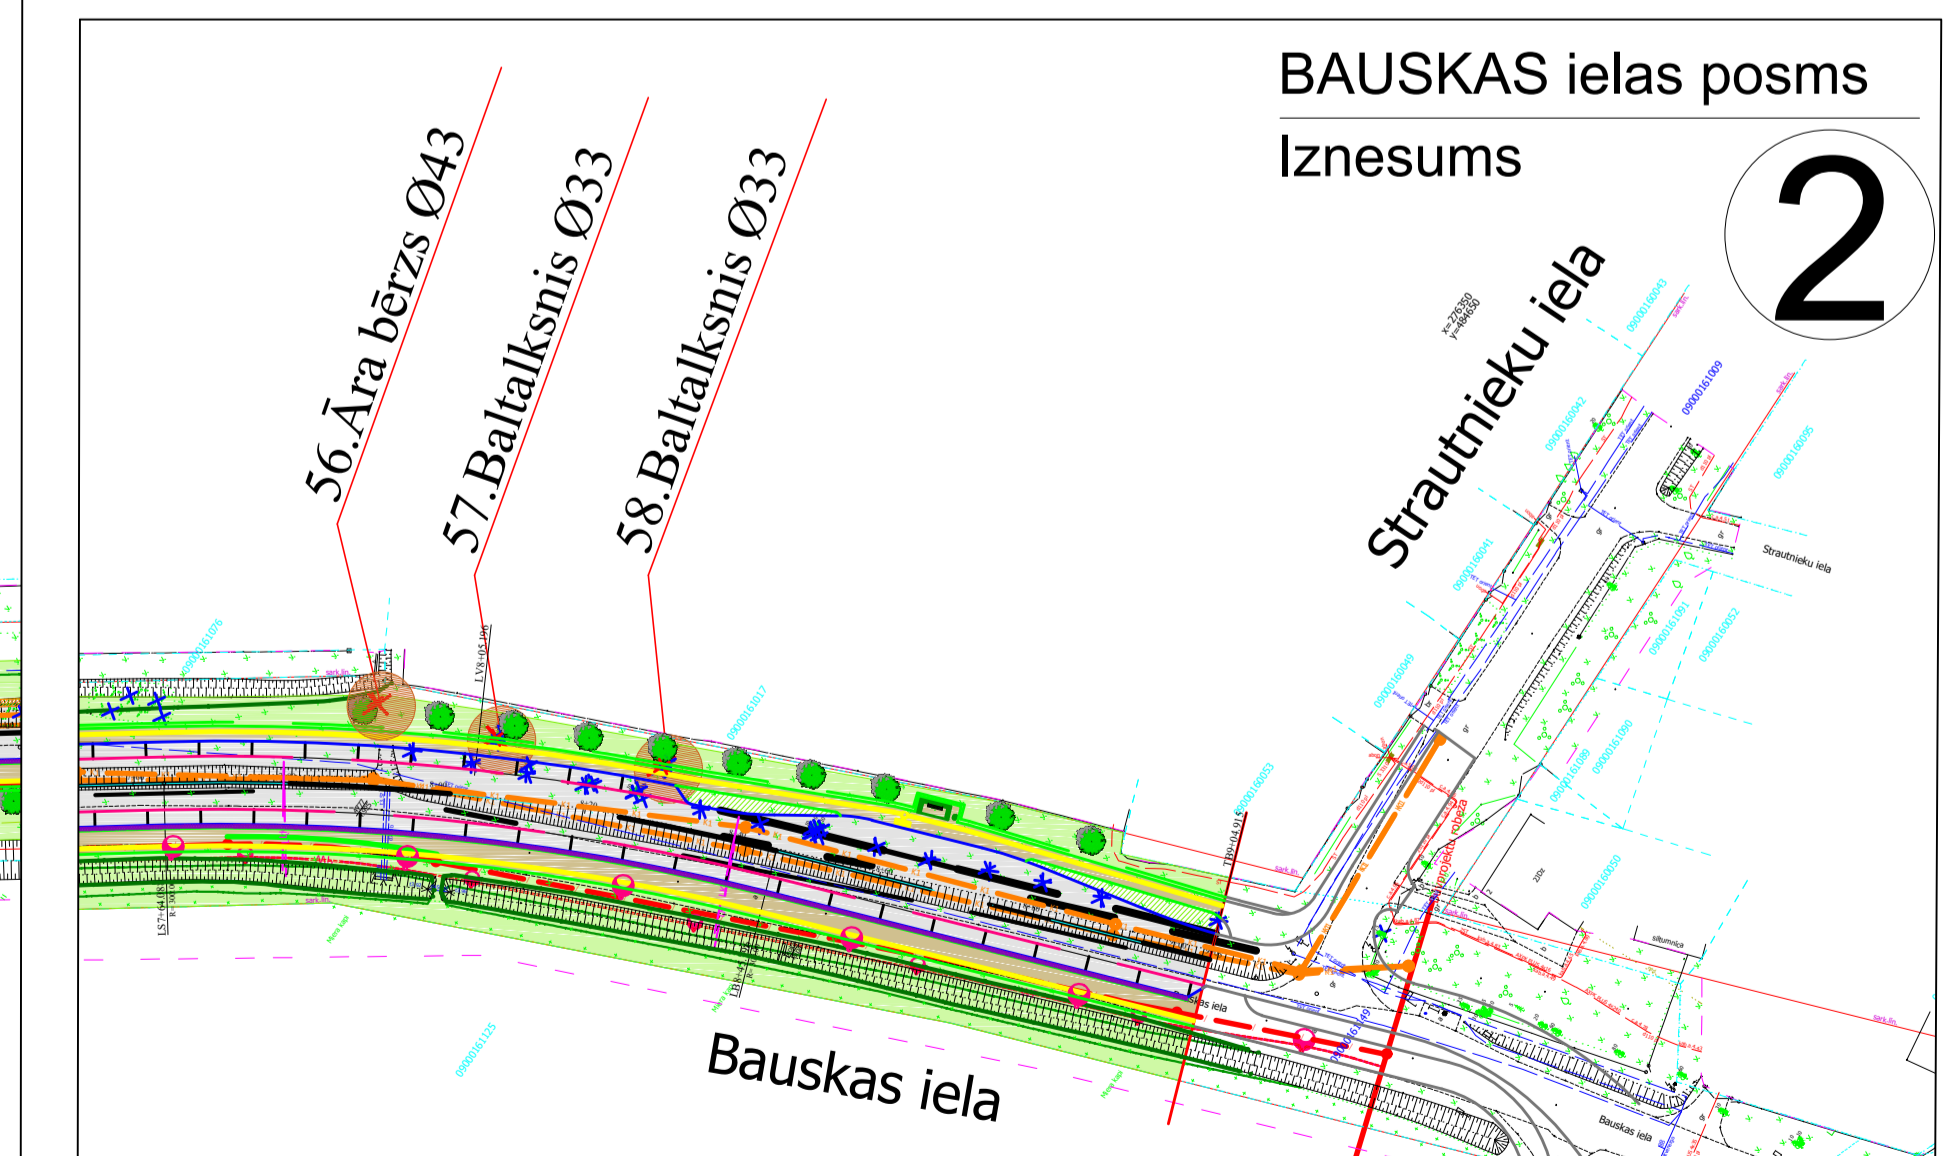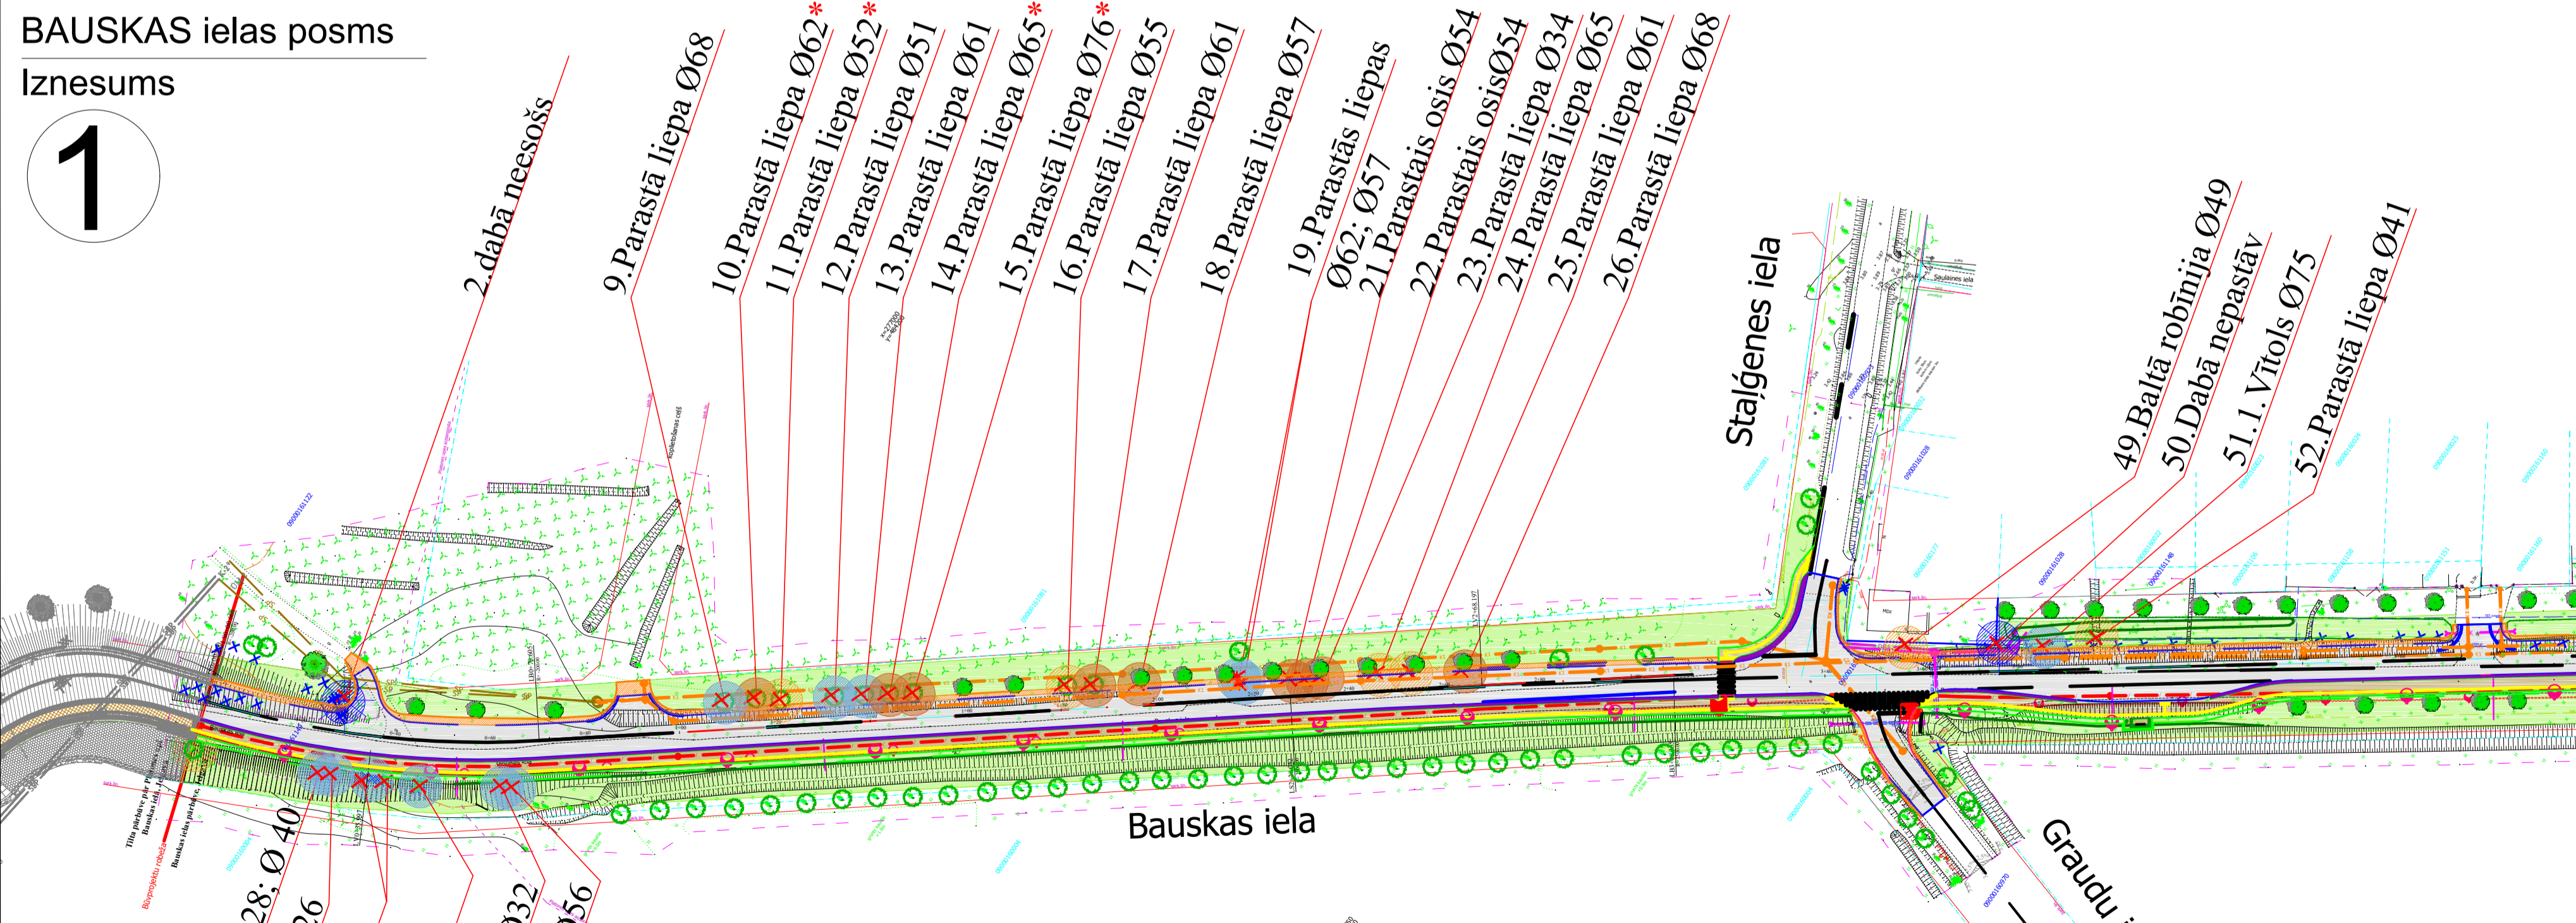

Piezīmes:

- * Būvdarbu laikā izvērtējama koku saglabāšanas iespējas.
- Bauskas ielā paredzēti 65 jaunu koku stādījumi.

Būvprojekta iekļautie APZĪMĒJUMI:

	Asfalta segums, brauktuvei		Saglabājami koki, krūmi
	Brūģa segums, ietvei		Ielas apmale 100.30.15
	Brūģa segums, salīņam		Ielas apmale 100.22.15
	Zaļiens		Ielas apmale 100.20.08.
	Grants seguma normale		Asfalta mala
	Proj. apgaismes kabelis, balsti		Nomales mala
	Proj. koki, krūmi		Cita projekta risinājumi



Objekta nosaukums	Informatīvais materiāls publiskajai apspriešanai plānoto koku ciršanai "Miera ielas un esošā Miera ielas, Aizsargu ielas un Bauskas ielas rotācijas apļa pārbūve, Jelgavā", Bauskas ielas pārbūve, Jelgavā", "Aizsargu ielas pārbūve, Jelgavā"				
Objekta adrese	Miera ielas, Bauskas ielas un Aizsargu ielas posmi, Jelgavā				
Datums	01.2022.	Pasūtītāja	Jelgavas pilsētas dome		
Proj. vadītājs	J. Dreija	Projekta Nr.	VVK1 - 2021/12-01		
Ainavu arh.	K. Dreija	Lapas nosaukums	Dendroloģiskā inventarizācija ar koku stāvokļa novērtējumu		
Rasēja	J. Dreija	Mērogs	1:500	Stadija	AA
		Marka	AA-1	Lapu Nr.	2
		Lapu sk.			3