

INFORMATĪVAIS MATERIĀLS PUBLISKAJAI APSPRIEŠANAI PLĀNOTO KOKU CIRŠANAI

Trīs būvobjektos "Miera ielas un esošā Miera ielas, Aizsargu ielas un Bauskas ielas rotācijas apļa pārbūve, Jelgavā", Bauskas ielas pārbūve, Jelgavā", "Aizsargu ielas pārbūve, Jelgavā"

Objekta izvietojuma shēma



MIERA IELA

Projekta mērķis ir veikt dendroloģisko inventarizāciju trīs būvobjektu robežās "Miera ielas un esošā Miera ielas, Aizsargu ielas un Bauskas ielas rotācijas apļa pārbūve, Jelgavā", Bauskas ielas pārbūve, Jelgavā", "Aizsargu ielas pārbūve, Jelgavā". Īstenojot projektu, tiks sakārtota satiksmes infrastruktūra augstāk minētajās ielās, padarot ērti un droši izbraucamus krustojumus transportlīdzekļiem un tiks izbūvēta infrastruktūra mazaizsargātiem satiksmes dalībniekiem.

Koku inventarizācija Objektā: Bauskas ielas, Miera ielas un Aizsargu ielas posmi, Jelgavā, veikta 2021.gada 14. 18 un 19. janvārī, pēc Jelgavas pilsētas domes Attīstības un pilsētplānošanas pārvaldes pasūtījuma. Kontaktinformācija: Attīstības un pilsētplānošanas pārvaldes vecākā projektu vadītāja Daina Traidase, tālrunis 63005490, moblais tālrunis 29166344, e-pasts: daina.traidase@dome.jelgava.lv


Apsēkotājā teritorijā konstatētas šādas 11 koku sugas:

- Tilia cordata (Parastā liepa) - 22 gab.,
- Acer negundo (Oslapu kļava) - 8 gab.,
- Acer platanoides (Parastā kļava) - 8 gab.,
- Alnus incana (Baltakaisns) - 2 gab.,
- Fraxinus excelsior (Parastais osis) - 2 gab.,
- Fraxinus pennsylvanica (Pensilvānijas osis) - 1 gab.,
- Quercus robur (Parastais ozols) - 1 gab.,
- Populus tremula (Parastā apse) - 1 gab.,
- Betula pendula (Āra bērzs) - 4 gab.,
- Robinia pseudoacacia (Baltā robinija) - 1 gab.,
- Salix fragilis (Trauslais vītols) - 2 gab.


Kopējais koku stāvoklis raksturojams kā apmierinošs, to galvenokārt ietekmē koku vecums un neliela bojājumi. Teritorijā nav konstatēti īpaši aizsargājami koki.

- Koki, kopumā 2 gab. (vainagi plānā ir atzīmēti ar sarkanu krāsu - ļoti vērtīgi) ir ar teicamu vitalitāti.
- Koki, kopumā 21 gab. (vainagi plānā atzīmēti ar tumši brūnu krāsu - vērtīgi) ir ar labu vitalitāti.
- Koki, kopumā 10 gab. (vainagi plānā atzīmēti ar gaiši brūnu krāsu - vērtīgi) ir ar vidēju vitalitāti.
- Koki, kopumā 19 gab. (vainagi plānā atzīmēti ar gaiši zilu krāsu - mazvērtīgi) ir ar vāju vitalitāti.
- Koki ar ļoti vāju vitalitāti netika konstatēti.

MIERA ielas posms Iznesums 3

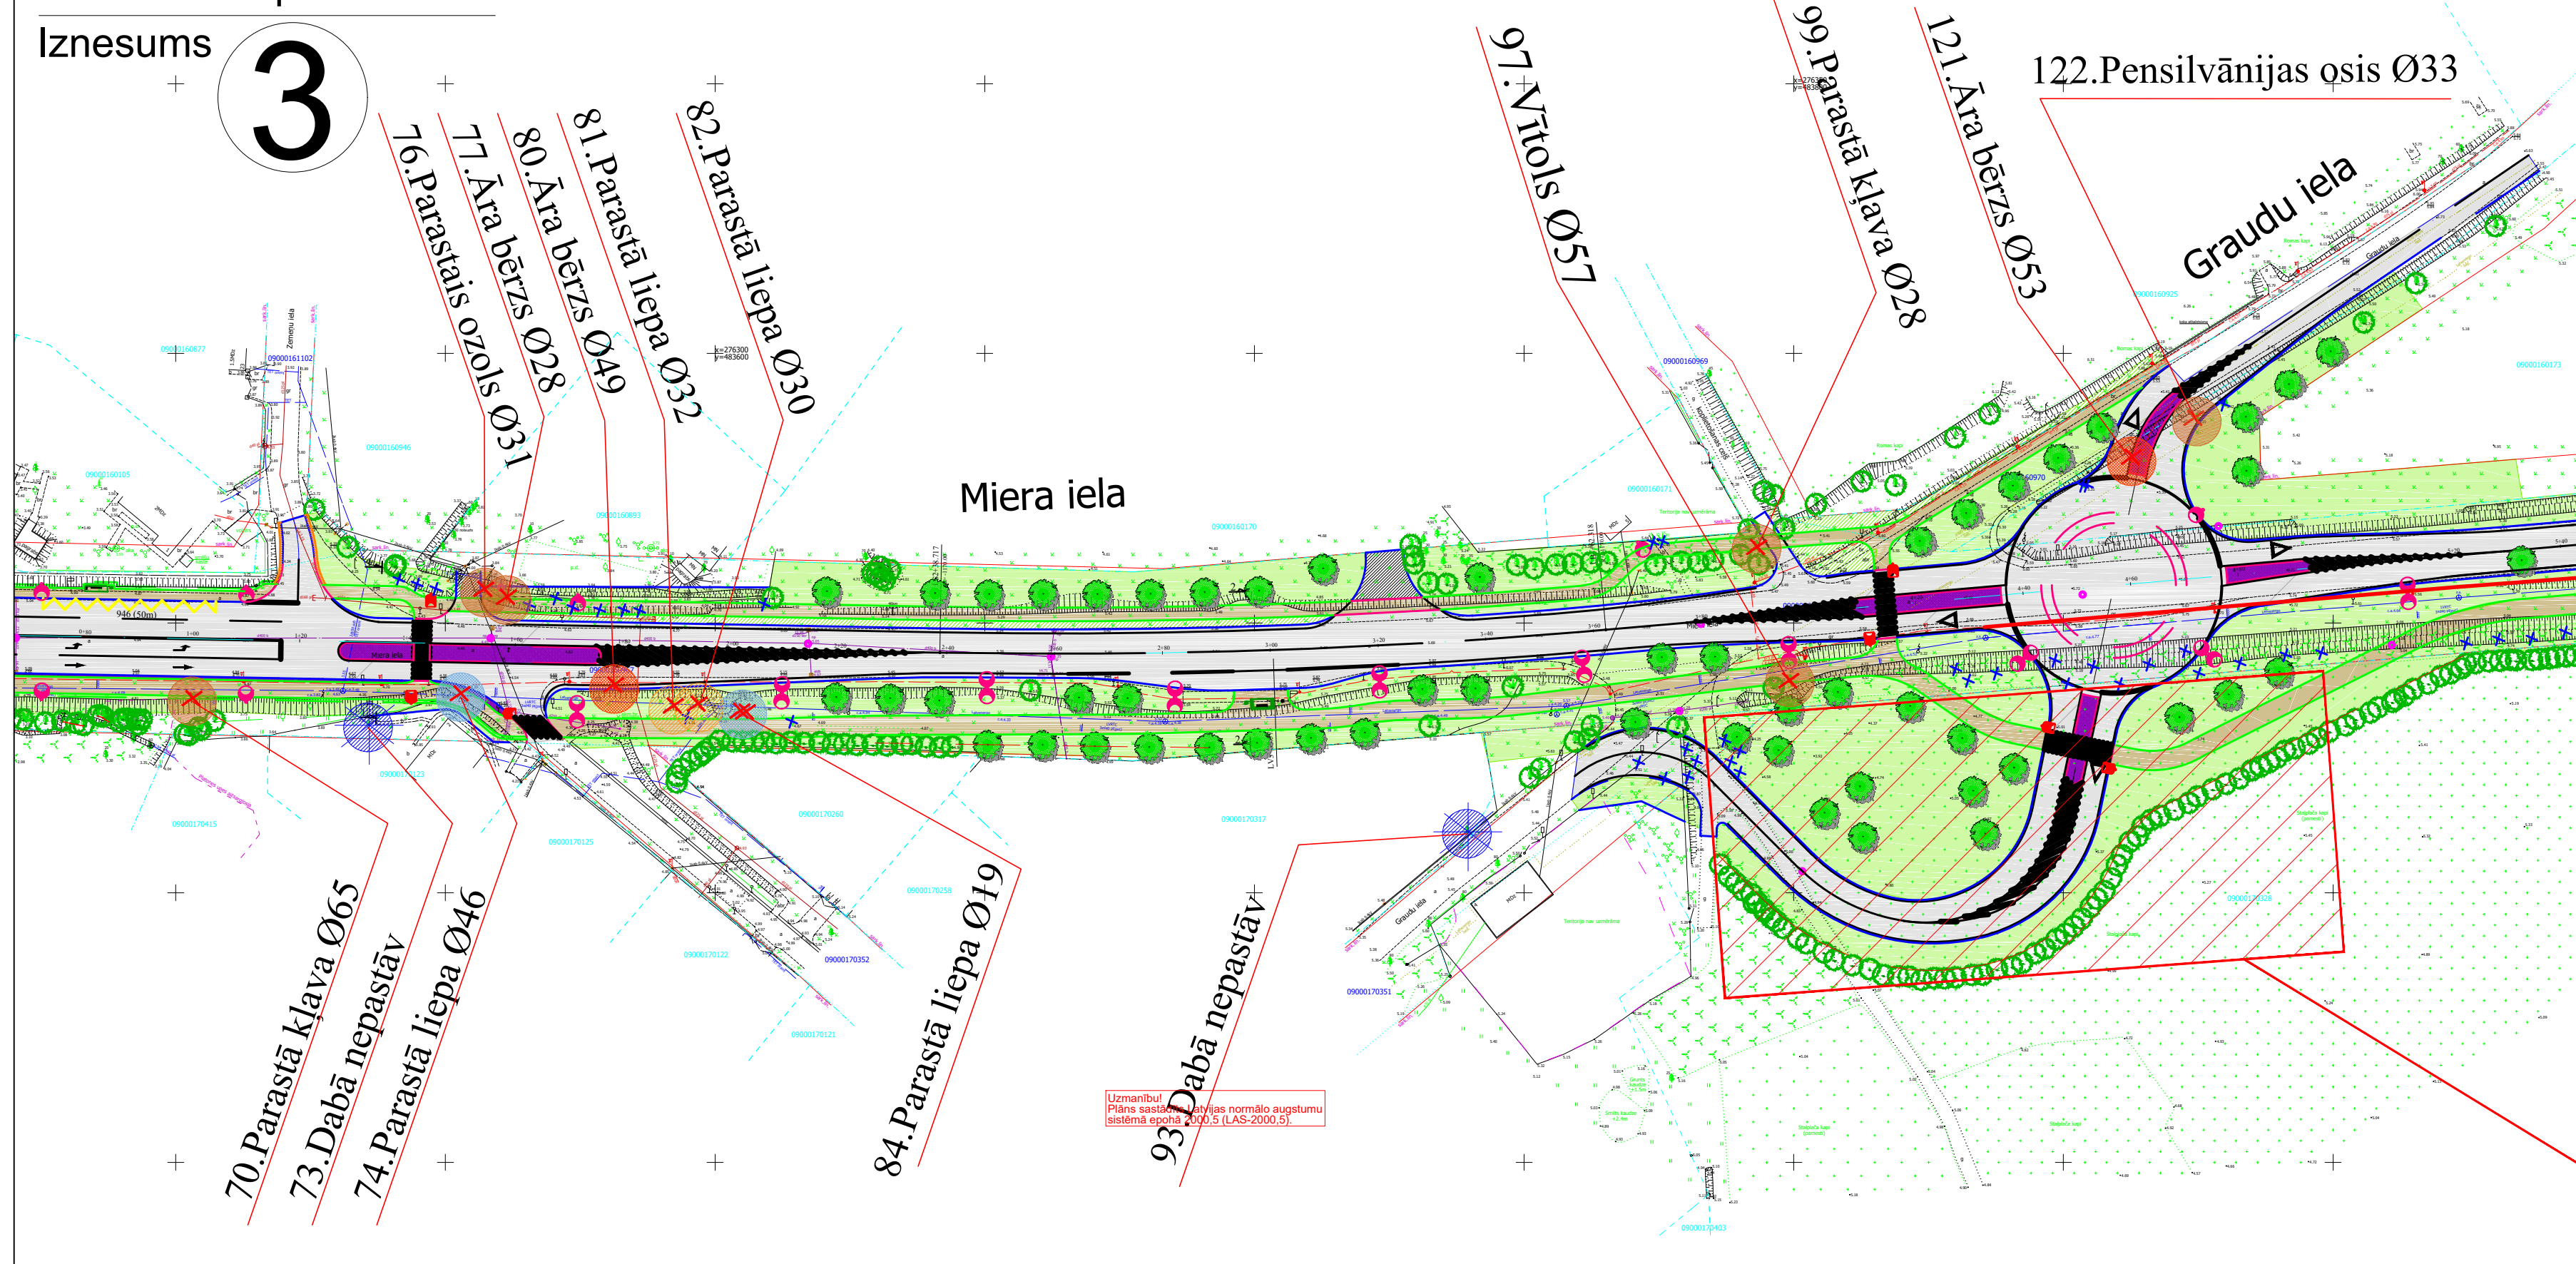

MIERA ielas posms Iznesums 4

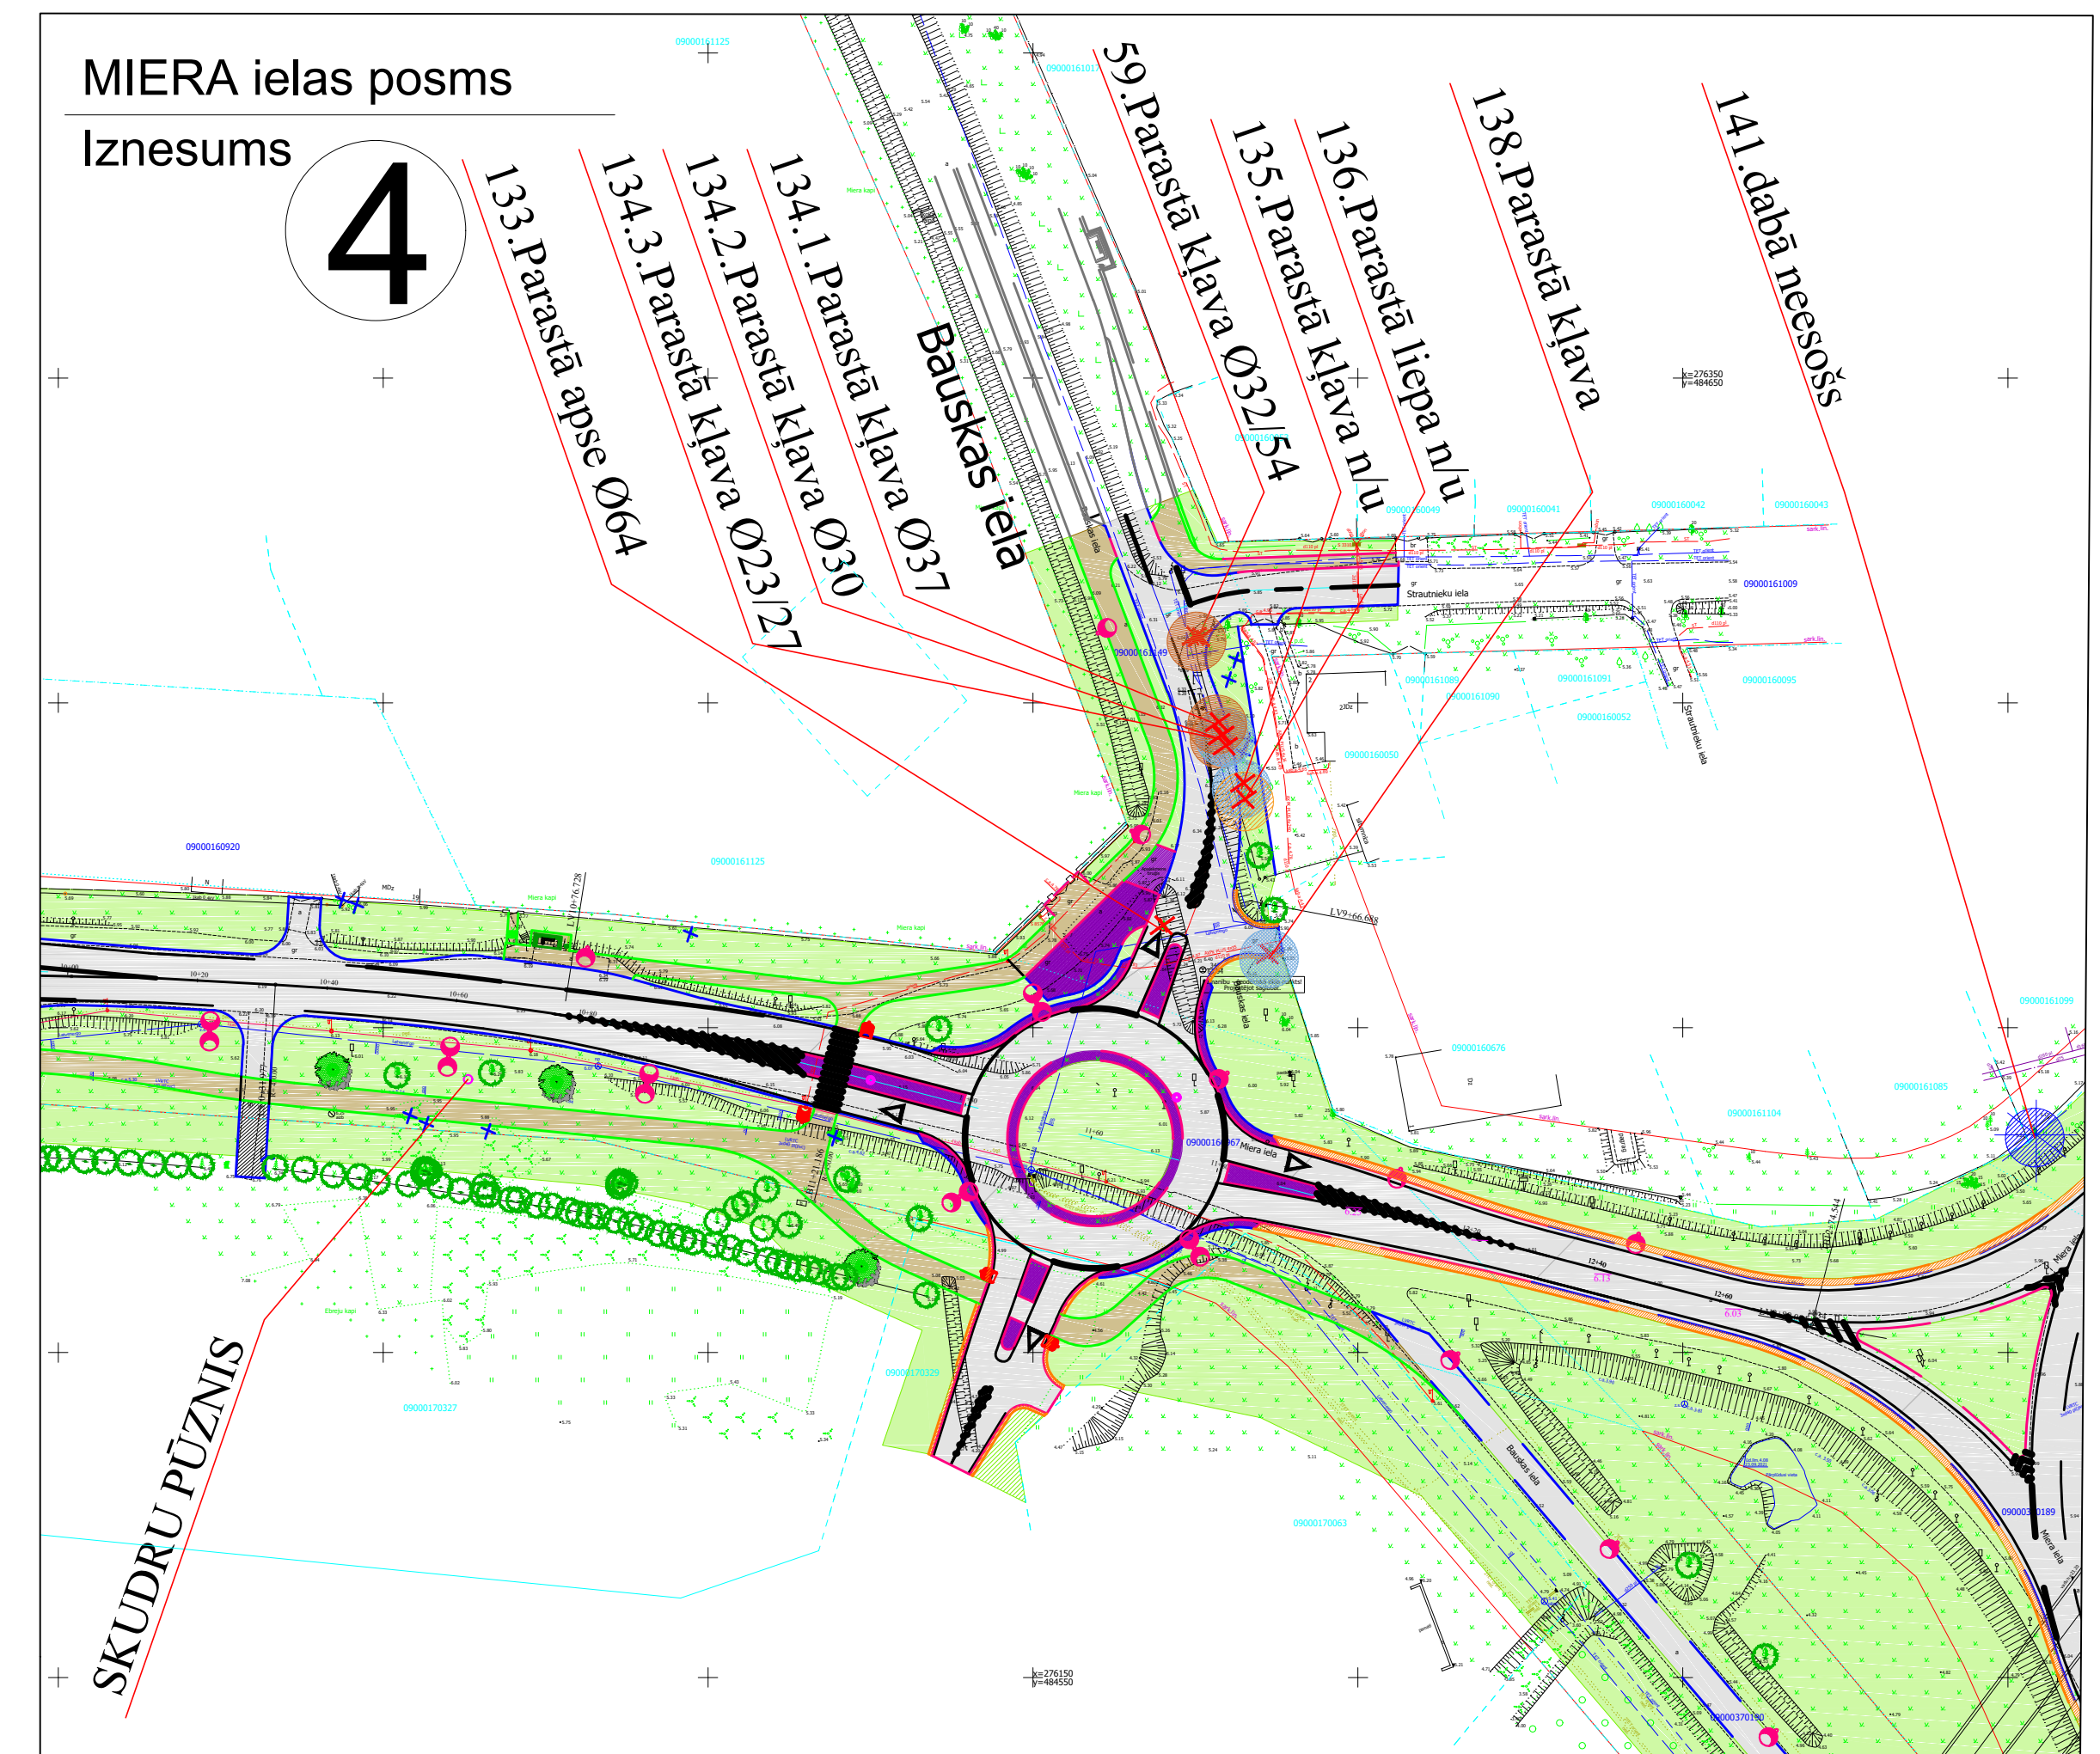

Piezīmes:

1. Miera ielā paredzēti 56 jaunu koku stādījumi.

* Izbūvējot ielas infrastruktūru caur meža teritoriju paredzēts nocirst aptuveni 50 kokus. Apskatāmajā meža teritorijā aug ozoli, bērzi, apses, liepas, kļavas, priedes un lapeļes, bet tā kā meža topogrāfijā netiek uzrādītas koku precīzas atrašanās vietas, tad koku uzskaitījums ir aptuvenš, tas var mainīties ielas izbūves laikā nosprauztu precīzu ielas trasi. Meža foto Nr.194 - 201, skatīt pielikuma - koku novērtējumu tabulu.

DENDROLOĢISKĀ INVENTARIZĀCIJA AR KOKU STĀVOKĻA NOVĒRTĒJUMU						
Nr. p. k.	Koka foto Nr.	LATVISKAIS NOSAUKUMS	LATĪNISKAIS NOSAUKUMS	VITALITĀTE teicama / laba / vidēja / vāja / ļoti vāja / nav nosakāma	STUMBRA APKĀRTMĒRS /cm/	STUMBRA DIAMETRS /cm/
2. MIERA ielas posms						
1	59.0	Parastā kļava	Acer platanoides	laba	99/169	32/54
2	70.0	Parastā kļava	Acer platanoides	laba	204	65
3	74.0	Parastā liepa	Tilia cordata	vāja (tupe)	143	46
4	76.0	Parastais ozols	Quercus robur	laba	98	31
5	77.0	Āra bērzs	Betula pendula	laba	87	28
6	80.0	Āra bērzs	Betula pendula	teicams	154	49
7	81.0	Parastā liepa	Tilia cordata	vidēja	99	32
8	82.0	Parastā liepa	Tilia cordata	vidēja	95	30
9	84.0	Parastā liepa	Tilia cordata	vāja	60	19
10	97.0	Trauslais vītols	Salix fragilis	laba (anavisks, kopjams)	178	57
11	99.0	Parastā kļava	Acer platanoides	laba	87	28
12	121.0	Āra bērzs	Betula pendula	teicams	166	53
13	122.0	Pensilvānijas osis	Fraxinus pennsylvanica	laba	103	33
14	133.0	Parastā apse	Populus tremula	vidēja	200	64
15	134.1	Parastā kļava	Acer platanoides	laba	117	37
16	134.2	Parastā kļava	Acer platanoides	laba	95	30
17	134.3	Parastā kļava	Acer platanoides	vāja	71/84	23/27
18	135.0	Parastā kļava	Acer platanoides	vāja	netika uzņemta	netika uzņemta
19	136.0	Parastā liepa	Tilia cordata	vidēja (dobum)	netika uzņemta	netika uzņemta
20	138.0	Parastā kļava	Acer platanoides	vāja (plaisas stumbra)	105	33
Miera ielā paredzēti nocirst 20 kokus						

Būvprojekta iekļautie APZĪMĒJUMI:

- Asfalta segums, brauktuvei
- Brūga segums, ietvei
- Brūga segums, salīnām
- Zāliens
- Grants seguma nomale
- Proj. apgaismes kabelis, balsti
- Proj. koki
- Saglabājami koki, krūmi
- Ielas apmale 100.30.15.
- Ielas apmale 100.22.15.
- Ietves apmale 100.20.08.
- Asfalta mala
- Normales mala
- Cita projekta risinājumi

APZĪMĒJUMI:

- APZ NOSAUKUMS
- Kvartāla robežlīnija
- Apsēkotās teritorijas robežas - Nr.
- Cērtami koki
- Vitalitāte teicama, apsaimniekošana nav nepieciešama
- Vitalitāte laba, apsaimn., nākotnē, dažādi sausi zari
- Vidēja, nav anavisks, daudz sausi aizlausti zari, nepiec. kopšana
- Vāja, koks bojāts vai nomākts ar deformētu vainagu, koks nav saglabājams
- Ļoti vāja, nokalns, nav saglabājams
- Nav nosakāma, ļoti mazi stādi, dabā neesošs koks
- Topogrāfiskā plānā neuzmērīts koks/daļa esošs
- 1. Trauslais vītols
- koka nr.
- koka nosaukums

ZEMES GABALLĀ KURŠ PLĀNOTS LIKVIDĒT KOKUS

Zemes vienības Kadastra Nr.	Adrese	Piederība	Cērtamo koku skaits (gab)	Apsēkotās teritorijas Nr.
09000161149	Bauskas iela	pašvaldība	40	1: 2; 4
09000160173	Miera iela 11	fiziska persona	2	3
09000160967	Miera iela	pašvaldība	10	3; 4



Objekta nosaukums	Informatīvais materiāls publiskajai apspriešanai plānoto koku ciršanai "Miera ielas un esošā Miera ielas, Aizsargu ielas un Bauskas ielas rotācijas apļa pārbūve, Jelgavā", Bauskas ielas pārbūve, Jelgavā", "Aizsargu ielas pārbūve, Jelgavā"			
Objekta adrese	Miera ielas, Bauskas ielas un Aizsargu ielas posmi, Jelgavā			
Datums	01.2022.	Pasūtītāja	Jelgavas pilsētas dome	
Proj. vadītājs	J. Dreija	Projekta Nr.	VVKI - 2021/12-01	
Ainavu arh.	K. Dreija	Lapas nosaukums	Dendroloģiskā inventarizācija ar koku stāvokļa novērtējumu	
Rasēja	J. Dreija	Mērogs	Stadija	Marka
		1:500	AA	AA-2
			Lapas Nr.	Lapu sk.
			3	3