


# Vizuāls materiāls publiskajai apspriešanai plānoto koku ciršanai Asteru ielā un Pūra ceļā, Jelgavā

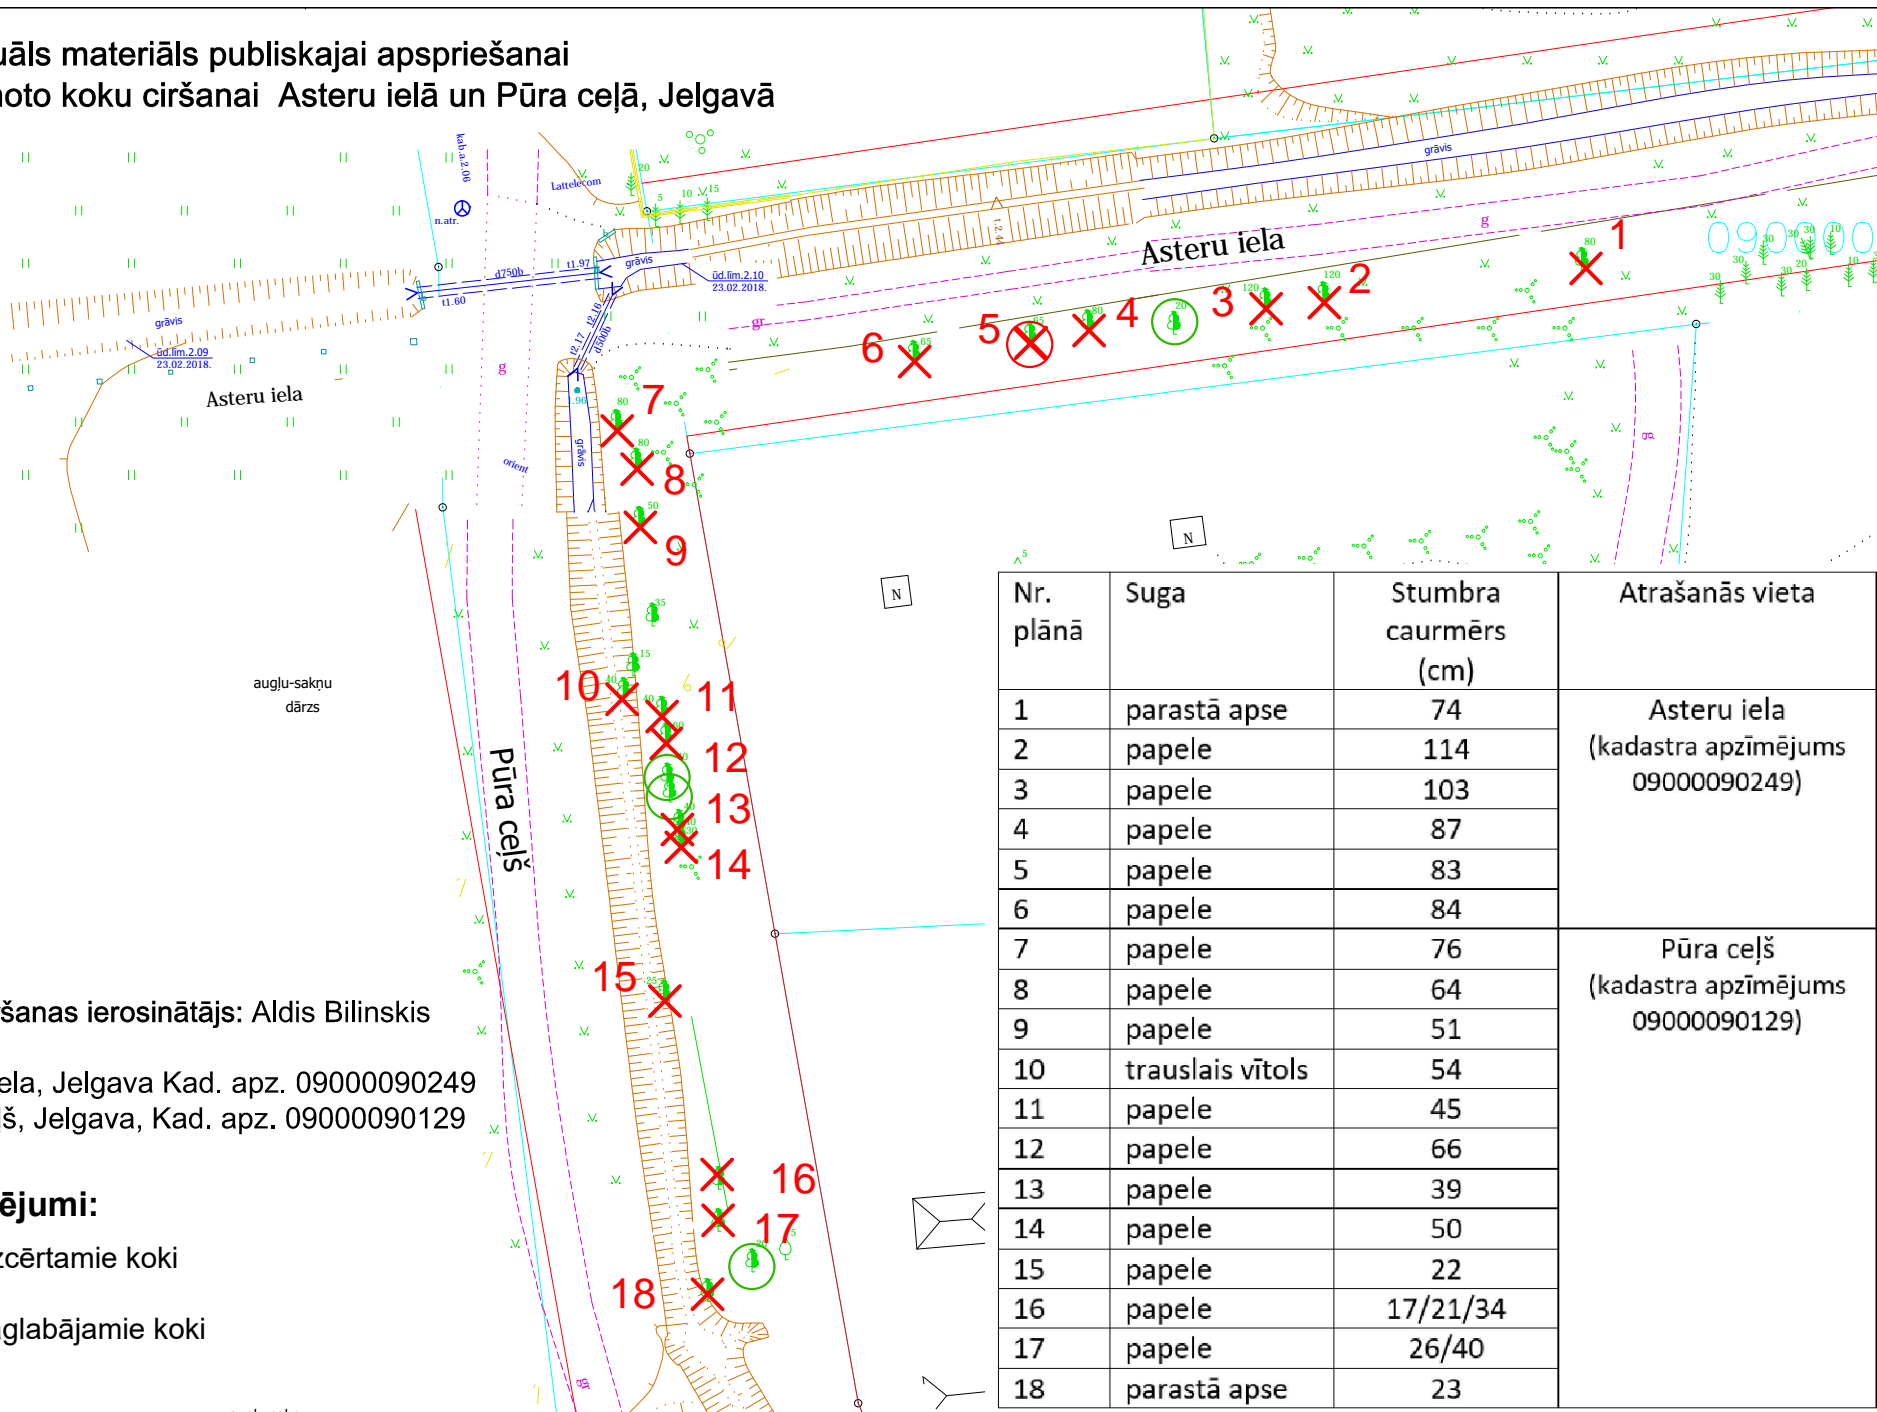

Koku ciršanas ierosinātājs: Aldis Bilinskis  
 Adrese:  
 Asteru iela, Jelgava Kad. apz. 09000090249  
 Pūra ceļš, Jelgava, Kad. apz. 09000090129

### Apzīmējumi:

✗ - izcērtamie koki

○ - saglabājamie koki

| Nr. plānā | Suga             | Stumbra caurmērs (cm) | Atrašanās vieta                                  |
|-----------|------------------|-----------------------|--|
| 1         | parastā apse     | 74                    | Asteru iela<br>(kadastra apzīmējums 09000090249) |
| 2         | papele           | 114                   |  |
| 3         | papele           | 103                   |  |
| 4         | papele           | 87                    |  |
| 5         | papele           | 83                    |  |
| 6         | papele           | 84                    |  |
| 7         | papele           | 76                    | Pūra ceļš<br>(kadastra apzīmējums 09000090129)   |
| 8         | papele           | 64                    |  |
| 9         | papele           | 51                    |  |
| 10        | trauslais vītols | 54                    |  |
| 11        | papele           | 45                    |  |
| 12        | papele           | 66                    |  |
| 13        | papele           | 39                    |  |
| 14        | papele           | 50                    |  |
| 15        | papele           | 22                    |  |
| 16        | papele           | 17/21/34              |  |
| 17        | papele           | 26/40                 |  |
| 18        | parastā apse     | 23                    |  |