
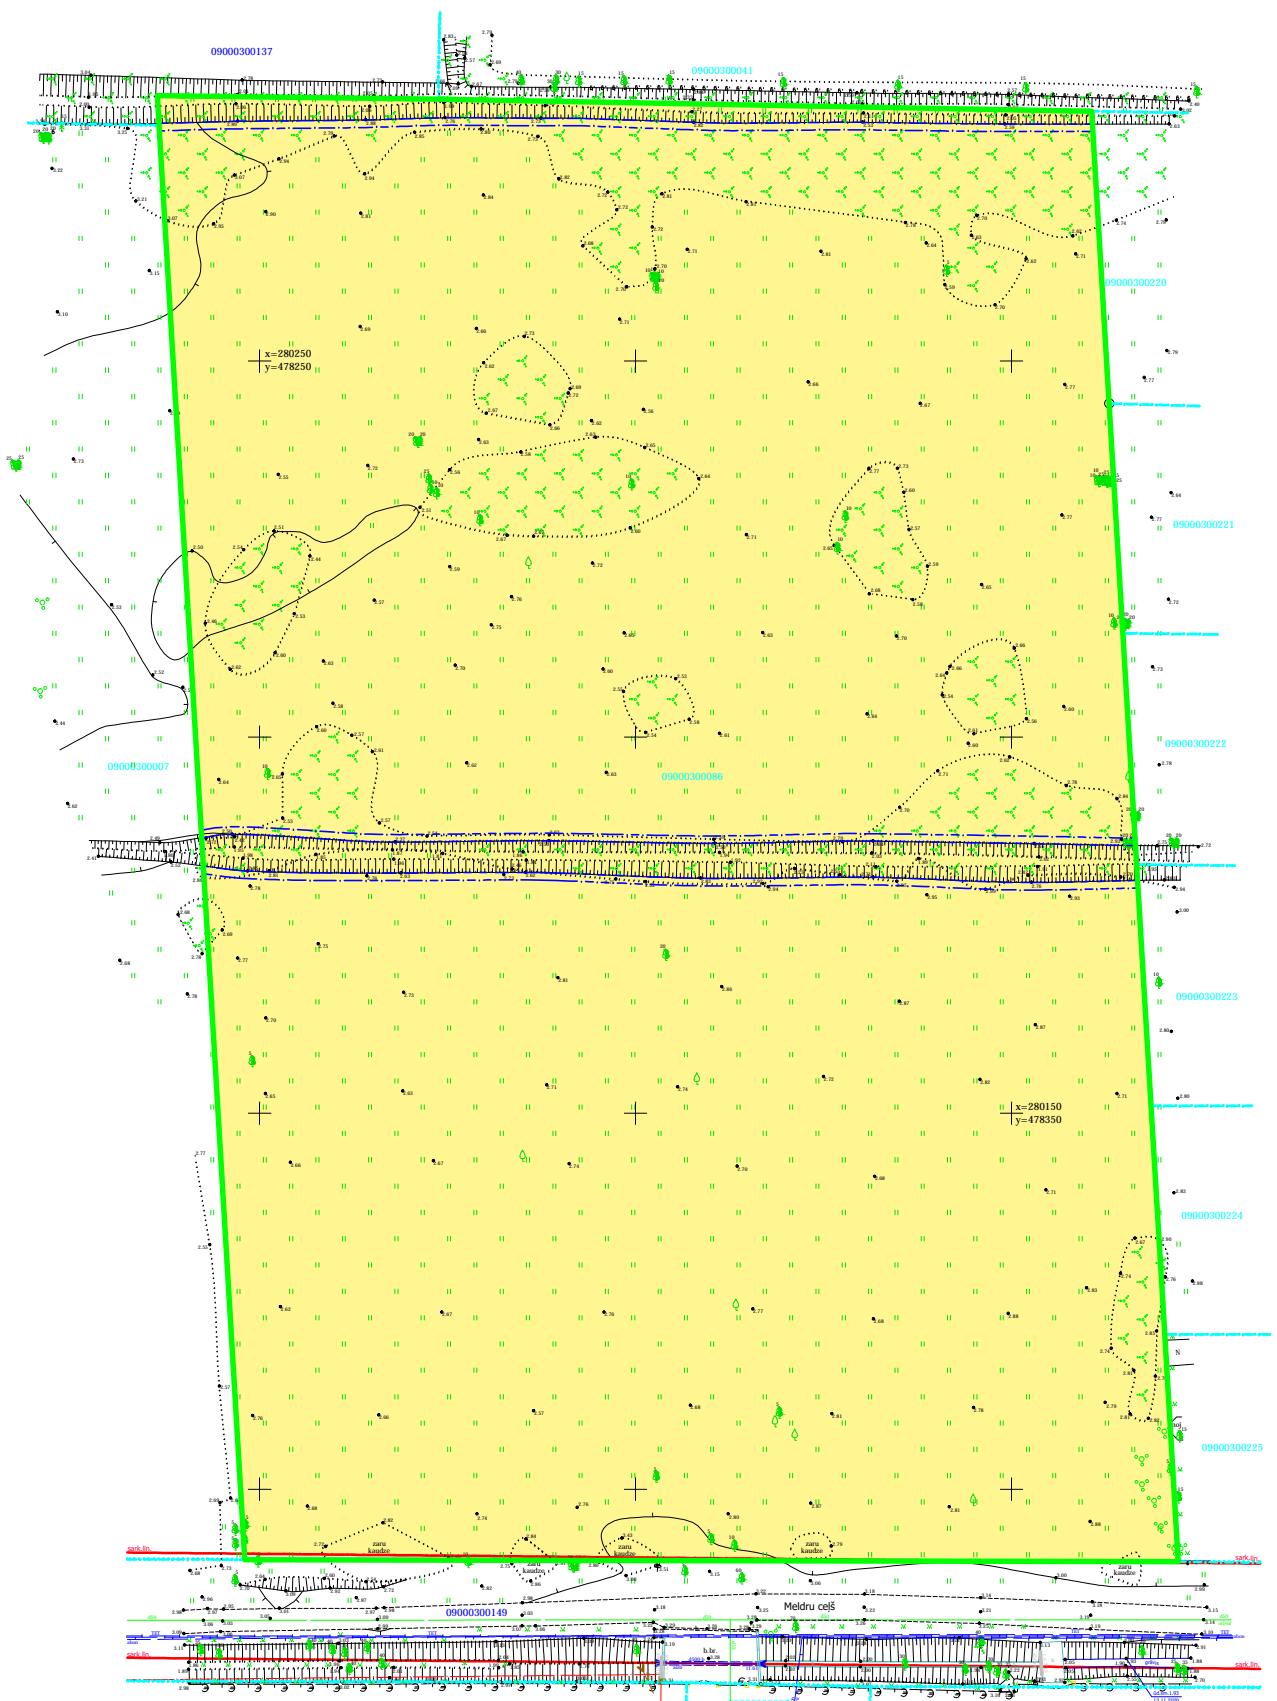


Objekta novietojuma shēma

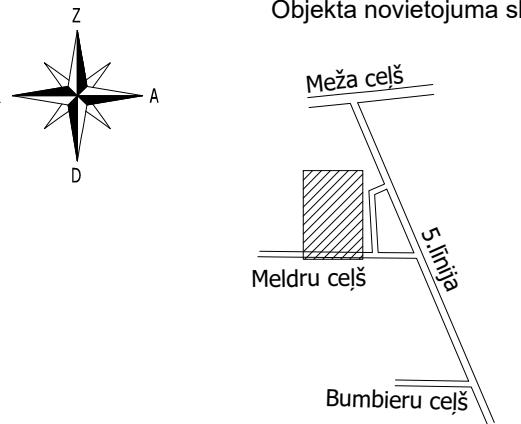

APZĪMĒJUMI

	Detālplānojuma robeža
	Uzmērītās zemes vienības robeža ar robežpunktu
	Savrupmāju apbūves teritorija (DzS)
	Transporta infrastruktūras teritorija (TR)
	Ekspluatācijas aizsargjoslas teritorija gar drenām un atklātiem grāvjiem
	Ekspluatācijas aizsargjoslas teritorija gar ielu vai ceļu – sarkanā līnija

Esošā zemes vienība	
Kadastra apzīmējums	Platība (ha)
09000300086	2.4089
Kopā	2.4089

DETĀPLĀNOJUMS
Meldru ceļš 2, Jelgava
zemes vienības kadastra apzīmējums 09000300086

SIA "Arhitektūra un Vide"
Reģ. Nr. 43603016278
Lāču iela 42-1,
Jelgava, LV - 3001
+371 29269076



Esošā situācija

grafiskās deljas izdrukas mērogs 1:1000
ar mēroga noteiktu 1:500
Mēroga koeficients: 0.999606 LKS-92 TM

Kartogrāfiskā materiāla pamatne:
augstas detalizācijas topogrāfiskā informācija
SIA "VINOKO" sertificēts mērieks (AC0013) R.Pilka
Topogrāfiskais plāns 13.11.2020 Mērogs 1:500

Projektam piekritu, iebildumu nav SASKANOTS, nekustamā īpašuma "Meldru ceļš 2" īpašnieks	Fiziska persona			
	SIA "JMD"			
Arhitekte	Arh. prakses sertifikāts Nr.1-00220		Iveta Lāčauniece2021 Stadija DP
Izstrādāja	Zemes ierīkotāja sertifikāta Nr. AA0040		Ieva Lillā2021 Lapa 1

Apliecinu, ka projekts izstrādāts atbilstoši normatīvo aktu
prasībām, kas regulē zemes ierīcības projekta izstrādi

Lapas 3