
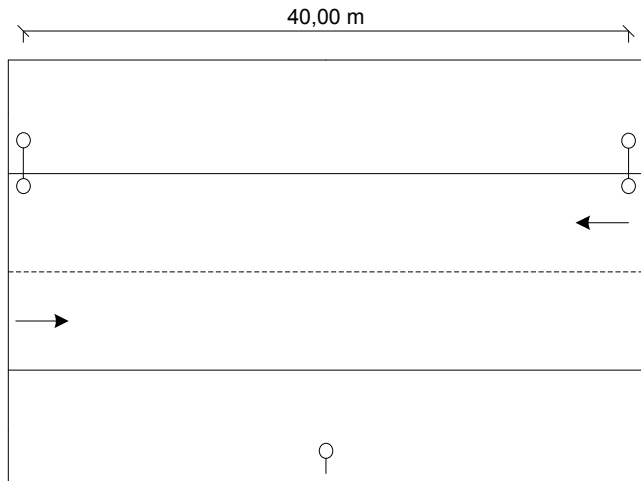


Akmeņu iela

ielas profils M 1:100


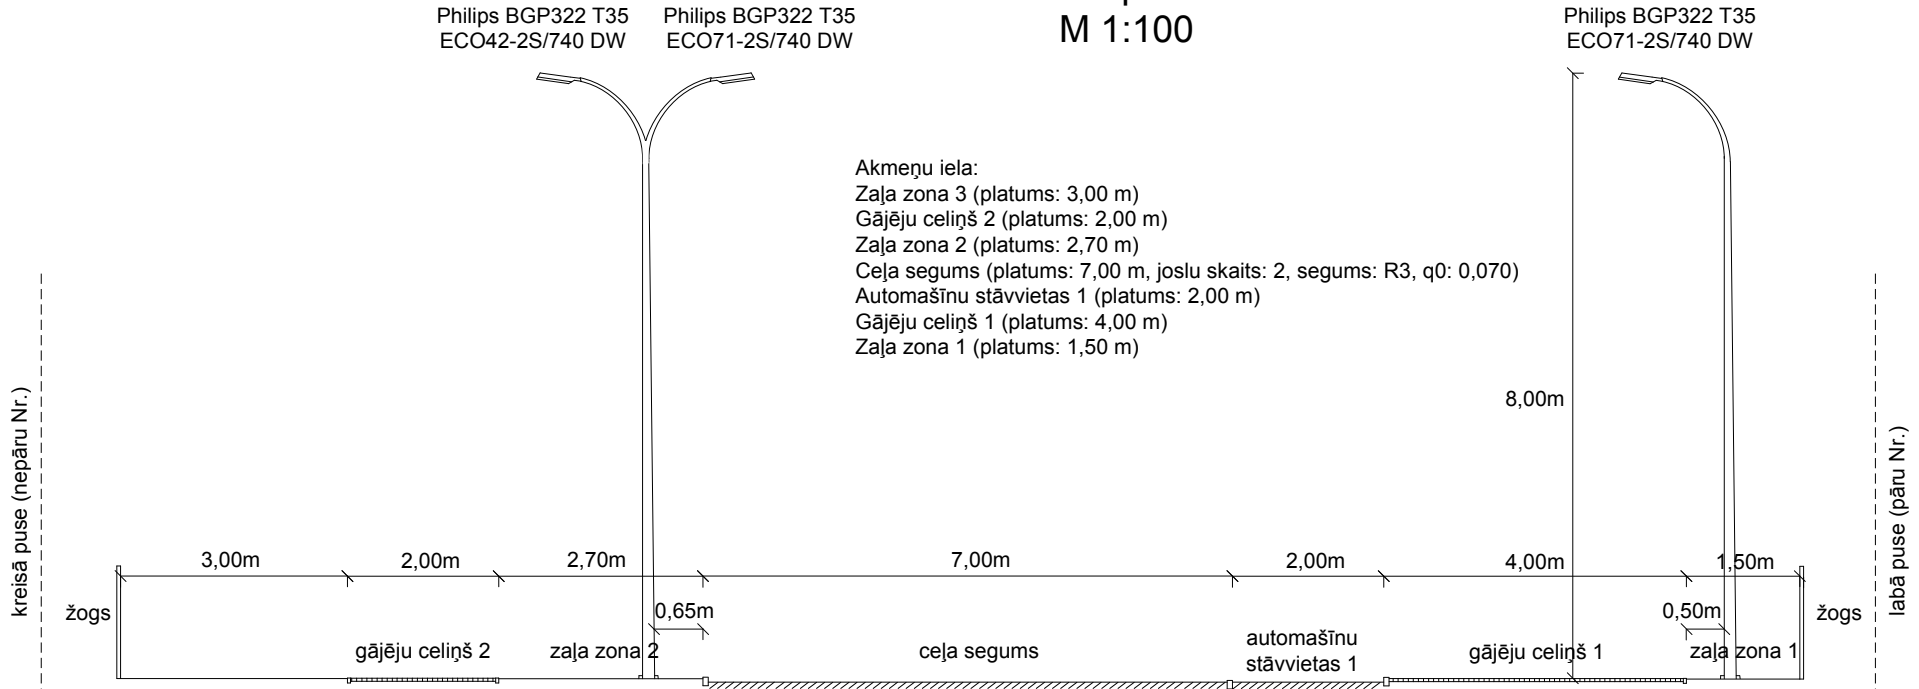


Gaismeklis: Philips BGP322 T35 ECO71-2S/740 DW
Gaismas plūsma: 6160 lm (gaismeklis)
Gaismas plūsma: 7081 lm (gaismas avots)
Gaismekļa jauda: 67,7 W
Izvietojums: no abām pusēm ar nobīdi
Attālums starp stabiem: 40 m
Montāžas augstums: 8,00 m
Staba augstums: 8,00 m
Iznesums: -5,50 m, 0,35 m
Konsoles leņķis: 10°
Konsoles garums: 1,00 m
Gaismas intensitāte pie
70°: 611 cd/klm
80°: 144 cd/klm
90°: 6,19 cd/klm
Gaismas intensitātes klase G.2
Apzīlbināšanas indekss: D.6

Gaismeklis: Philips BGP322 T35 ECO42-2S/740 DW
Gaismas plūsma: 3781 lm (gaismeklis)
Gaismas plūsma: 4248 lm (gaismas avots)
Gaismekļa jauda: 40,6 W
Izvietojums: no abām pusēm ar nobīdi
Attālums starp stabiem: 40 m
Montāžas augstums: 8,00 m
Staba augstums: 8,00 m
Iznesums: -1,65 m
Konsoles leņķis: 10°
Konsoles garums: 1,00 m
Gaismas intensitāte pie
70°: 624 cd/klm
80°: 147 cd/klm
90°: 6,32 cd/klm
Gaismas intensitātes klase G.2
Apzīlbināšanas indekss: D.6

Ausekļa iela

Ielas profils M 1:100

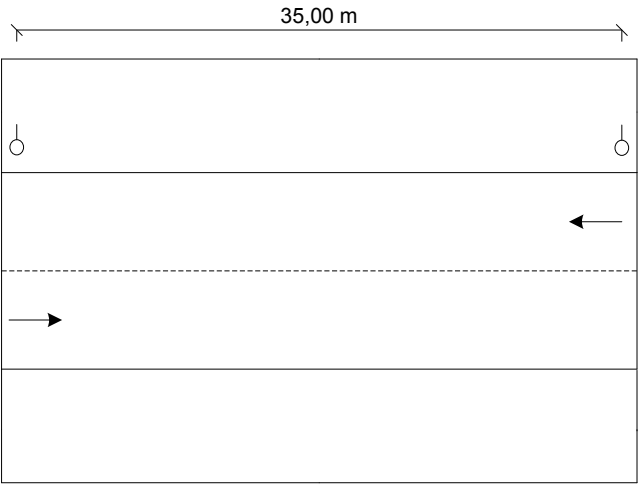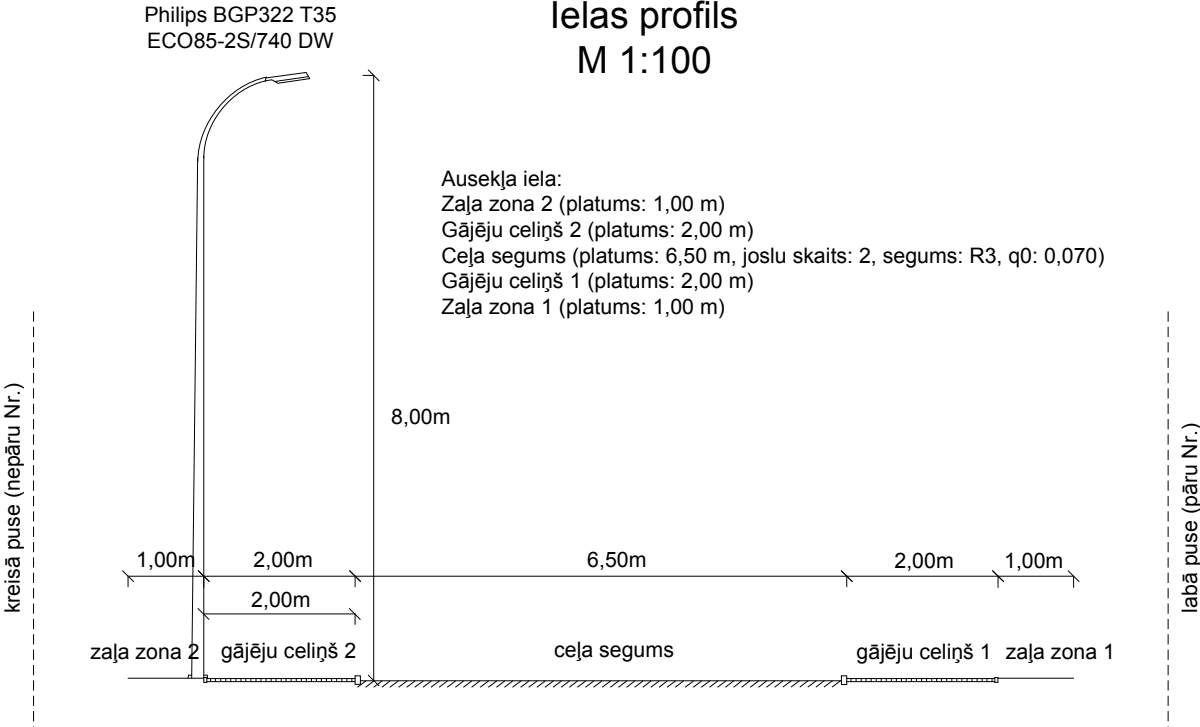



Gaismeklis:	Philips BGP322 T35 ECO85-2S/740 DW
Gaismas plūsma:	7392 lm (gaismeklis)
Gaismas plūsma:	8497 lm (gaismas avots)
Gaismekļa jauda:	78,9 W
Izvietojums:	vienā pusē, līnijā
Attālums starp stabiem:	35 m
Montāžas augstums:	8,00 m
Staba augstums:	8,00 m
Iznesums:	-1,00 m
Konsoles leņķis:	10°
Konsoles garums:	1,00 m
Gaismas intensitāte pie	
70°:	610 cd/klm
80°:	144 cd/klm
90°:	6,17 cd/klm
Gaismas intensitātes klase	G.2
Apžilbināšanas indekss:	D.6

Garozas iela 1.posms

Ielas profils
M 1:100

Philips BGP322 T35
ECO85-2S/740 DW



Garozas iela:
Zaļa zona 2 (platums: 2,00 m)
Ceļa segums (platums: 9,00 m, joslu skaits: 2, segums: R3, q0: 0,070)
Gājēju celiņš 1 (platums: 3,30 m)
Zaļa zona 1 (platums: 3,40 m)

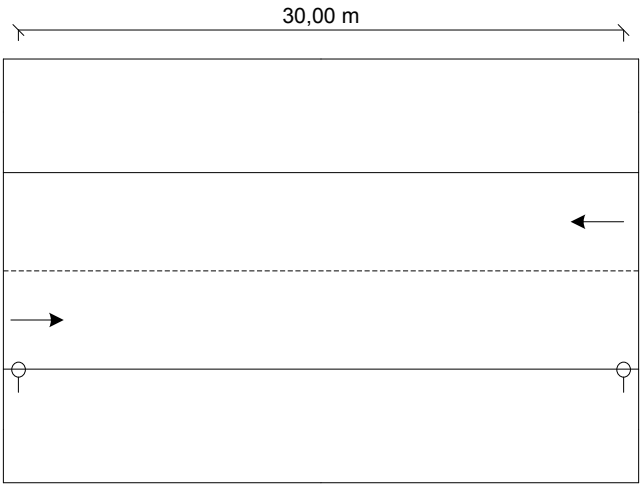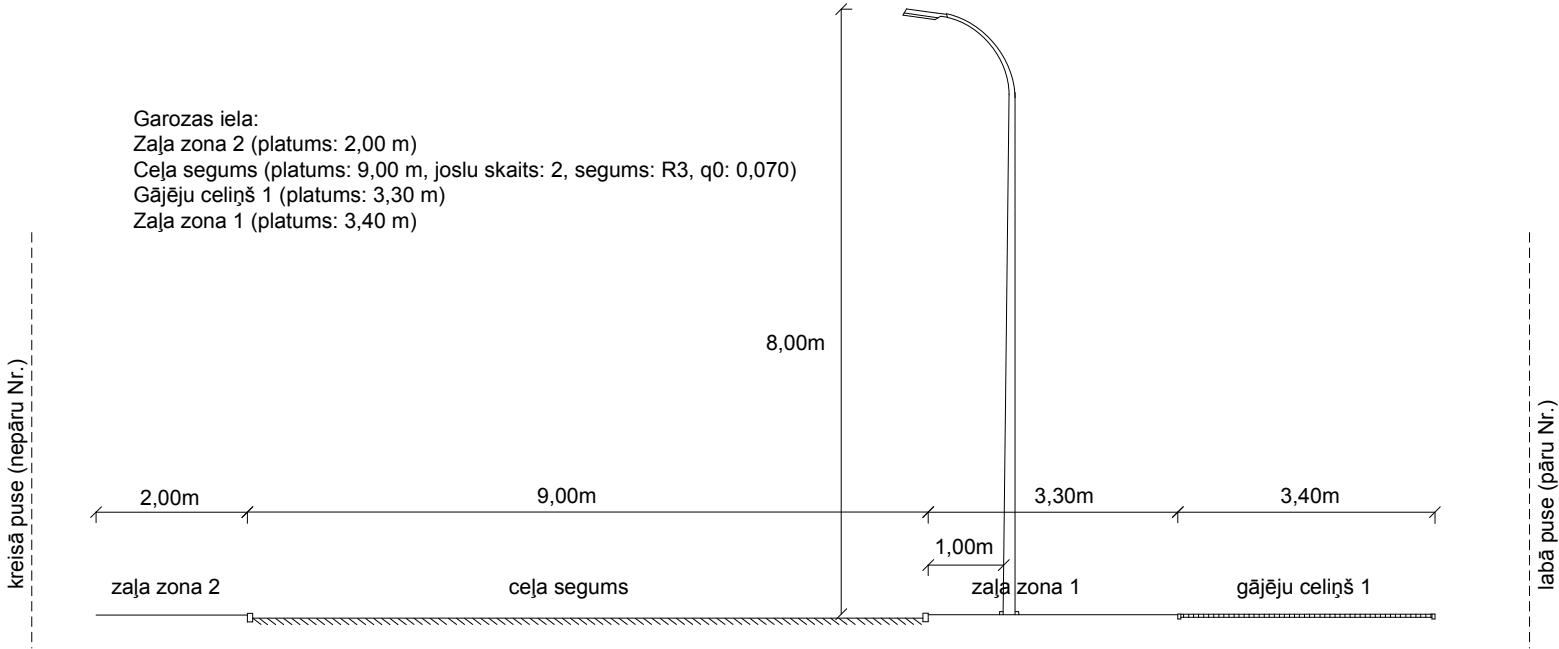

Gaismeklis: Philips BGP322 T35 ECO85-2S/740 DW
Gaismas plūsma: 7392 lm (gaismeklis)
Gaismas plūsma: 8497 lm (gaismas avots)
Gaismekļa jauda: 78,9 W
Izvietojums: vienā pusē, līnijā
Attālums starp stabiem: 30 m
Montāžas augstums: 8,00 m
Staba augstums: 8,00 m
Iznesums: 0,00 m
Konsoles leņķis: 10°
Konsoles garums: 1,00 m
Gaismas intensitāte pie
70°: 610 cd/klm
80°: 144 cd/klm
90°: 6,17 cd/klm
Gaismas intensitātes klase G.2
Apžilbināšanas indekss: D.6

Garozas iela 2.posms



Ielas profils M 1:100

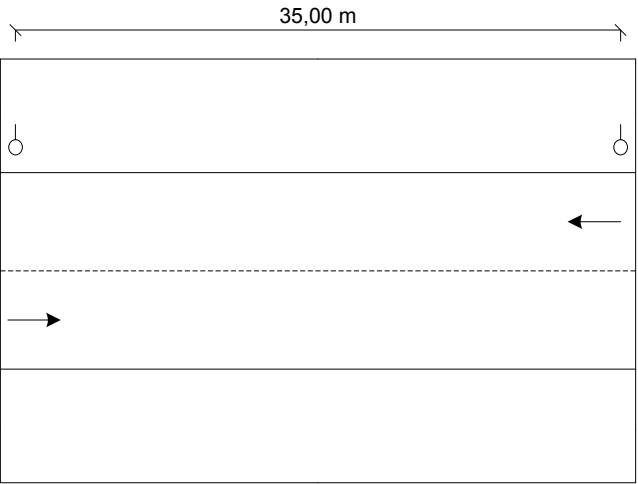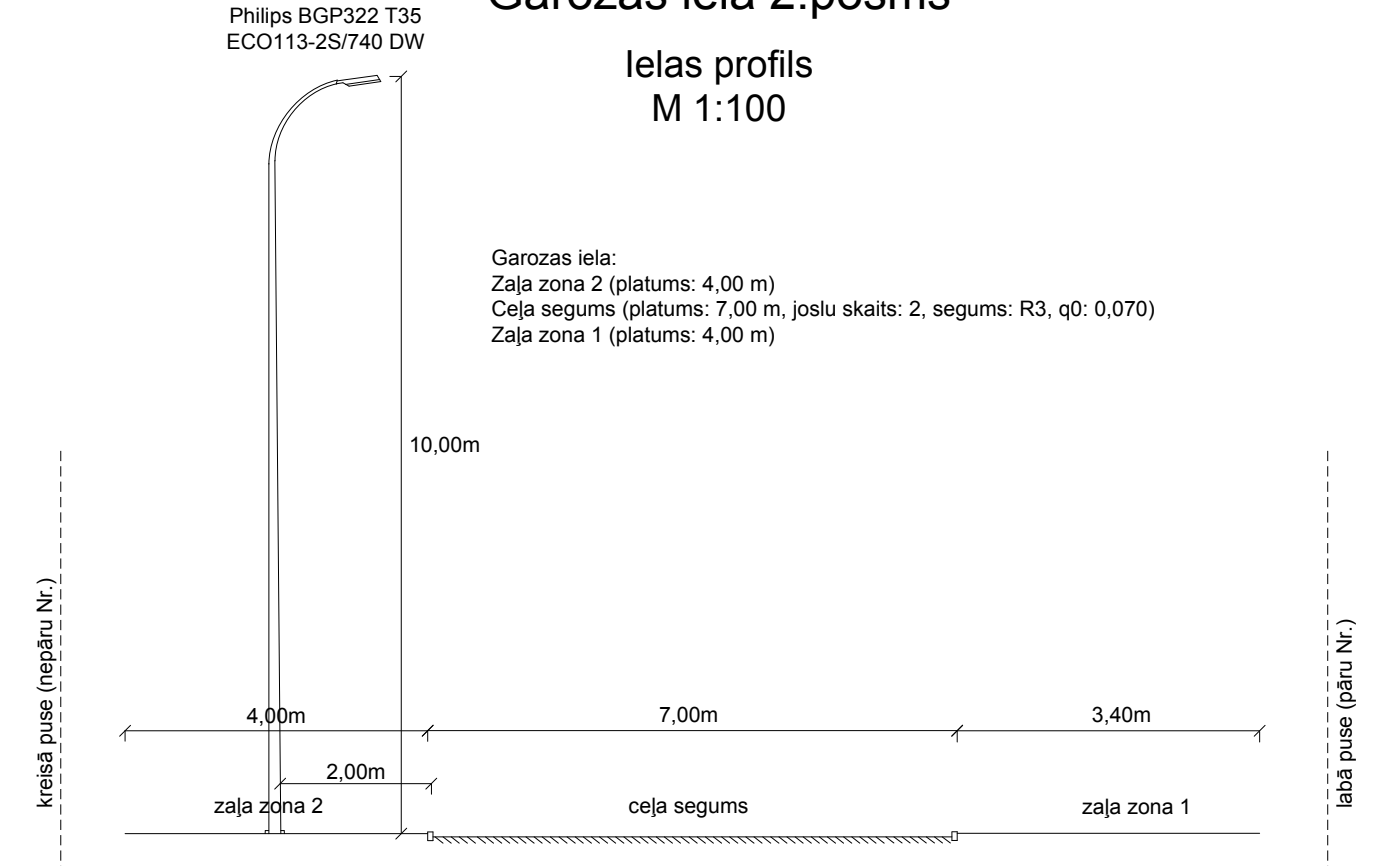

Gaismeklis:	Philips BGP322 T35 ECO113-2S/740 DW
Gaismas plūsma:	9630 lm (gaismeklis)
Gaismas plūsma:	11329 lm (gaismas avots)
Gaismekļa jauda:	105,6 W
Izvietojums:	vienā pusē, līnijā
Attālums starp stabiem:	35 m
Montāžas augstums:	10,00 m
Staba augstums:	10,00 m
Iznesums:	-1,00 m
Konsoles lēņķis:	10°
Konsoles garums:	1,00 m
Gaismas intensitāte pie	
70°:	598 cd/klm
80°:	141 cd/klm
90°:	6,05 cd/klm
Gaismas intensitātes klase G.2	
Apzīlbināšanas indekss:	D.6

Imantas iela

Ielas profils M 1:100

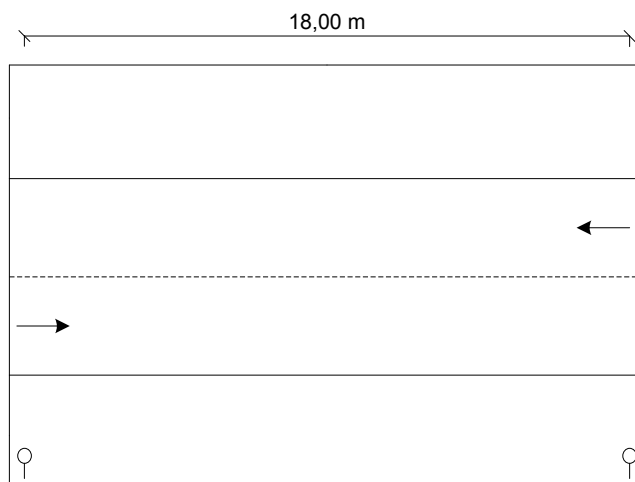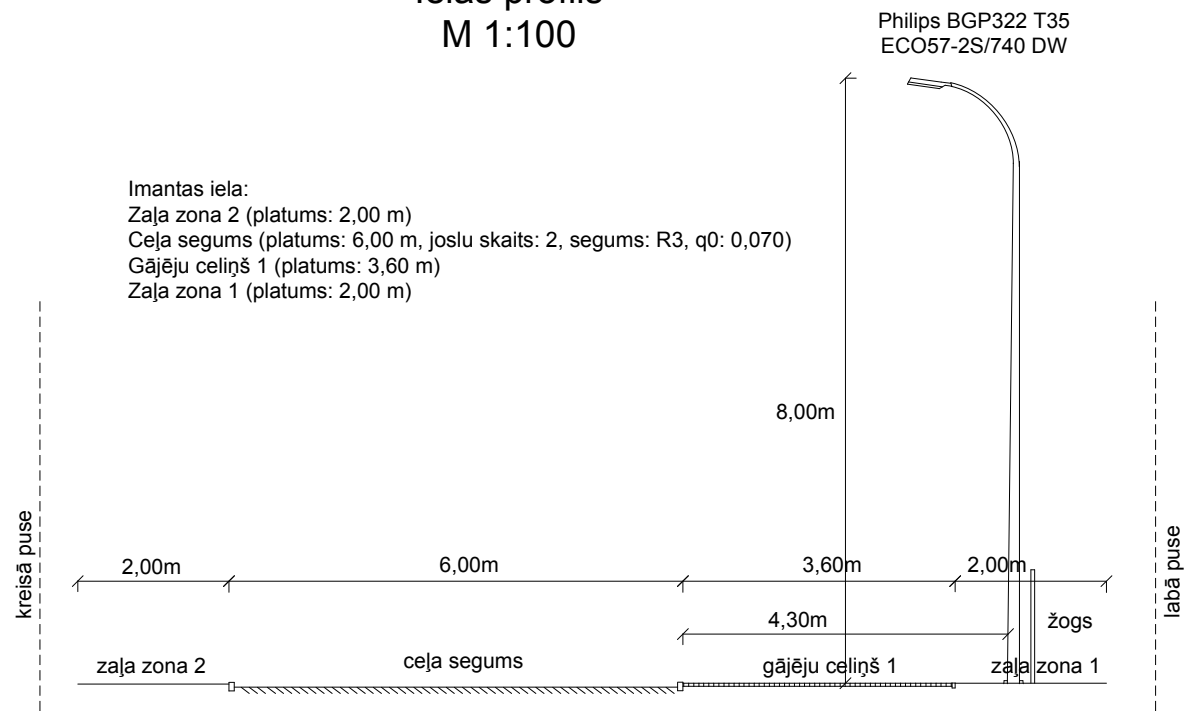



Gaismeklis: Philips BGP322 T35 ECO57-2S/740 DW
Gaismas plūsma: 4984 lm (gaismeklis)
Gaismas plūsma: 5664 lm (gaismas avots)
Gaismekļa jauda: 55,6 W
Izvietojums: vienā pusē, līnijā
Attālums starp stabiem: 18 m
Montāžas augstums: 8,00 m
Staba augstums: 8,00 m
Iznesums: -3,30 m
Konsoles leņķis: 10°
Konsoles garums: 1,00 m
Gaismas intensitāte pie
70°: 618 cd/klm
80°: 146 cd/klm
90°: 6,25 cd/klm
Gaismas intensitātes klase G.2
Apžilbināšanas indekss: D.6

Pulkveža Oskara Kalpaka iela

1.posms

Ielas profils

M 1:100

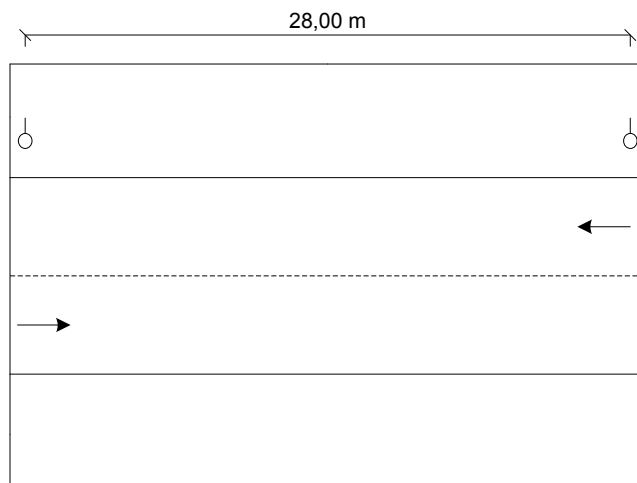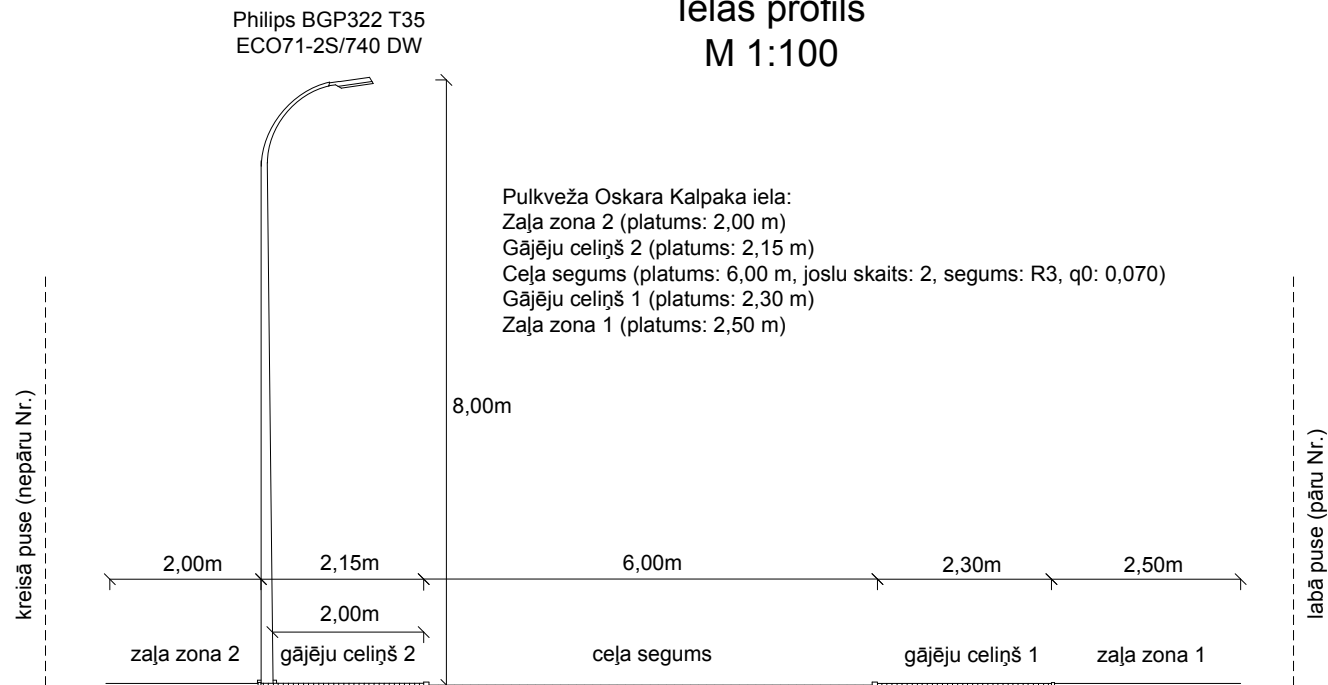

Gaismeklis:	Philips BGP322 T35 ECO71-2S/740 DW
Gaismas plūsma:	6160 lm (gaismeklis)
Gaismas plūsma:	7081 lm (gaismas avots)
Gaismekļa jauda:	67,7 W
Izvietojums:	vienā pusē, līnijā
Attālums starp stabiem:	28 m
Montāžas augstums:	8,00 m
Staba augstums:	8,00 m
Iznesums:	-1,00 m
Konsoles leņķis:	10°
Konsoles garums:	1,00 m
Gaismas intensitāte pie	
70°:	611 cd/klm
80°:	144 cd/klm
90°:	6,19 cd/klm
Gaismas intensitātes klase	G.2
Apzīlbināšanas indekss:	D.6

Pulkveža Oskara Kalpaka iela



2.posms

ielas profils
M 1:100

Philips BGP322 T35
ECO71-2S/740 DW

Philips BGP322 T35
ECO42-2S/740 DW

Pulkveža Oskara Kalpaka iela:
Zaļa zona 4 (platums: 2,00 m)
Gājēju celiņš 2 (platums: 2,00 m)
Zaļa zona 3 (platums: 3,00 m)
Ceļa segums (platums: 9,00 m, joslu skaits: 2, segums: R3, q0: 0,070)
Zaļa zona 2 (platums: 1,60 m)
Gājēju celiņš 1 (platums: 2,90 m)
Zaļa zona 1 (platums: 2,00 m)

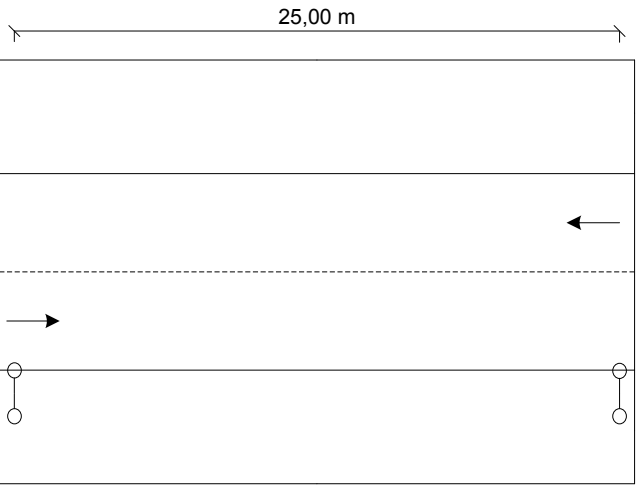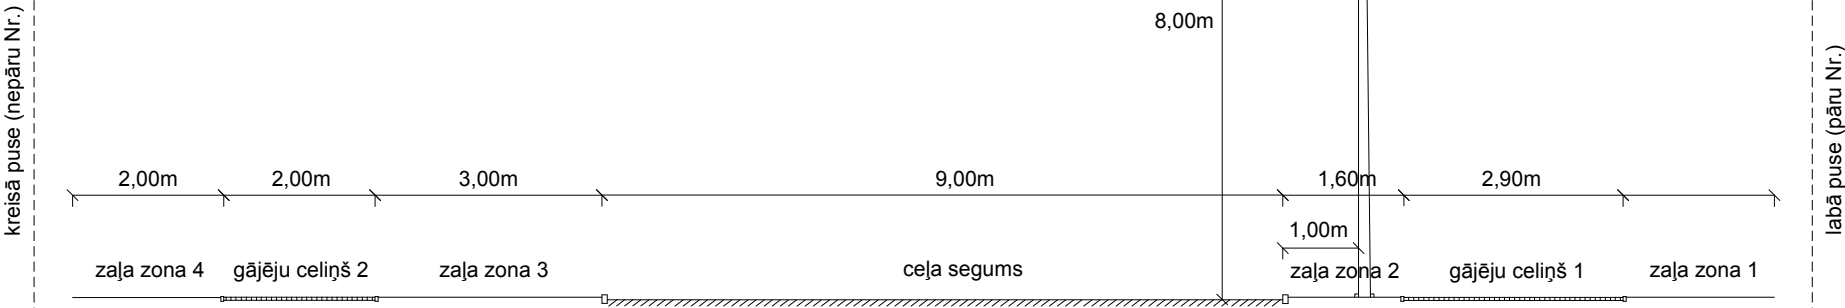

Gaismeklis: Philips BGP322 T35 ECO71-2S/740 DW
Gaismas plūsma: 6160 lm (gaismeklis)
Gaismas plūsma: 7081 lm (gaismas avots)
Gaismekļa jauda: 67,7 W
Izvietojums: no abām pusēm ar nobīdi
Attālums starp stabiem: 25 m
Montāžas augstums: 8,00 m
Staba augstums: 8,00 m
Iznesums: 0,00 m
Konsoles leņķis: 20°
Konsoles garums: 1,00 m
Gaismas intensitāte pie
70°: 458 cd/klm
80°: 563 cd/klm
90°: 24 cd/klm
Gaismas intensitātes klase G.2
Apžilbināšanas indekss: D.6

Gaismeklis: Philips BGP322 T35 ECO42-2S/740 DW
Gaismas plūsma: 3781 lm (gaismeklis)
Gaismas plūsma: 4248 lm (gaismas avots)
Gaismekļa jauda: 40,6 W
Izvietojums: no abām pusēm ar nobīdi
Attālums starp stabiem: 25 m
Montāžas augstums: 8,00 m
Staba augstums: 8,00 m
Iznesums: -2,00 m
Konsoles leņķis: 20°
Konsoles garums: 1,00 m
Gaismas intensitāte pie
70°: 468 cd/klm
80°: 575 cd/klm
90°: 24 cd/klm
Gaismas intensitātes klase G.2
Apžilbināšanas indekss: D.6

Kronvalda iela 1.posms

Ielas profils

M 1:100

Philips BGP322 T35
ECO85-2S/740 DW

Kronvalda iela:



Zaļa zona 1 (platums: 3,00 m)

Gājēju celiņš 1 (platums: 4,00 m)

Automašīnu stāvvietas 1 (platums: 2,00 m)



Ceļa segums (platums: 6,00 m, joslu skaits: 2, segums: R3, q0: 0,070)

Zaļa zona 2 (platums: 3,80 m)

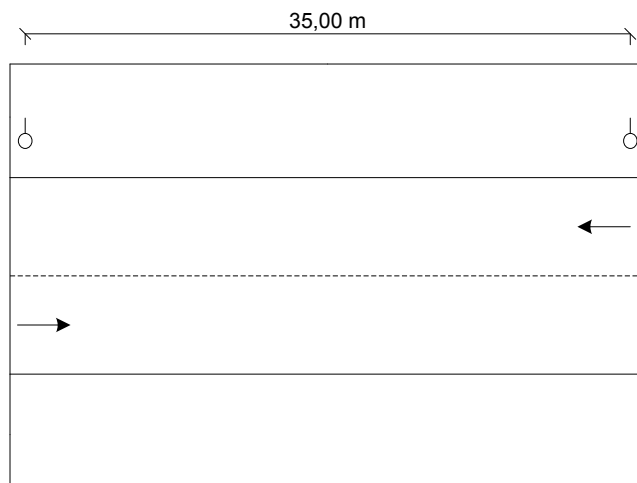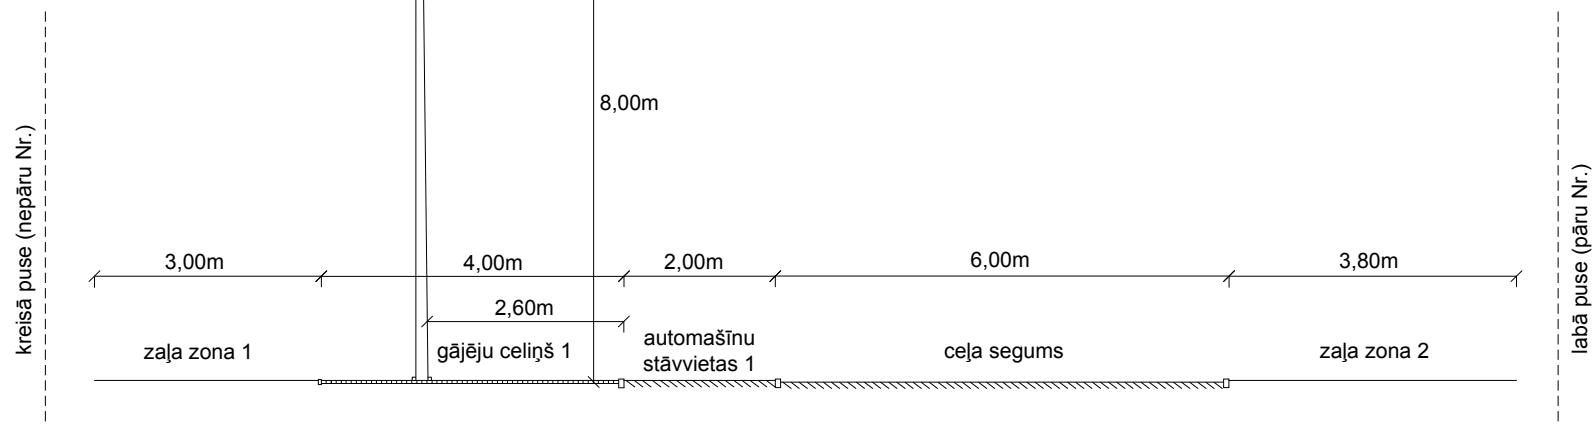

Gaismeklis:	Philips BGP322 T35 ECO85-2S/740 DW
Gaismas plūsma:	7392 lm (gaismeklis)
Gaismas plūsma:	8497 lm (gaismas avots)
Gaismekļa jauda:	78,9 W
Izvietojums:	vienā pusē, līnijā
Attālums starp stabiem:	35 m
Montāžas augstums:	8,00 m
Staba augstums:	8,00 m
Iznesums:	-1,60 m
Konsoles leņķis:	10°
Konsoles garums:	1,00 m
Gaismas intensitāte pie	
70°:	610 cd/klm
80°:	144 cd/klm
90°:	6,17 cd/klm
Gaismas intensitātes klase	G.2
Apzīlbināšanas indekss:	D.6

Kronvalda iela 2.posms

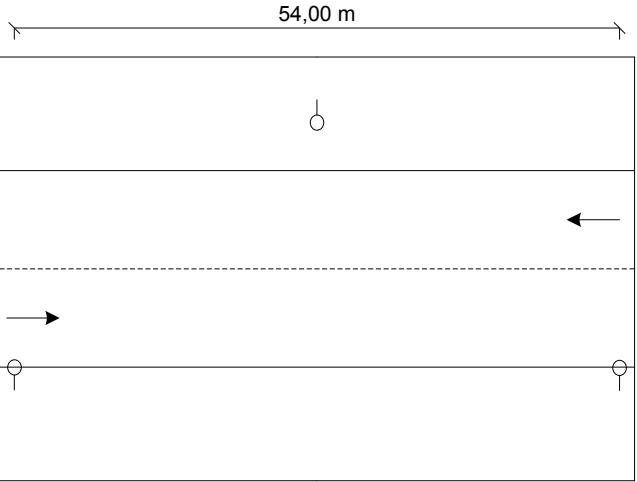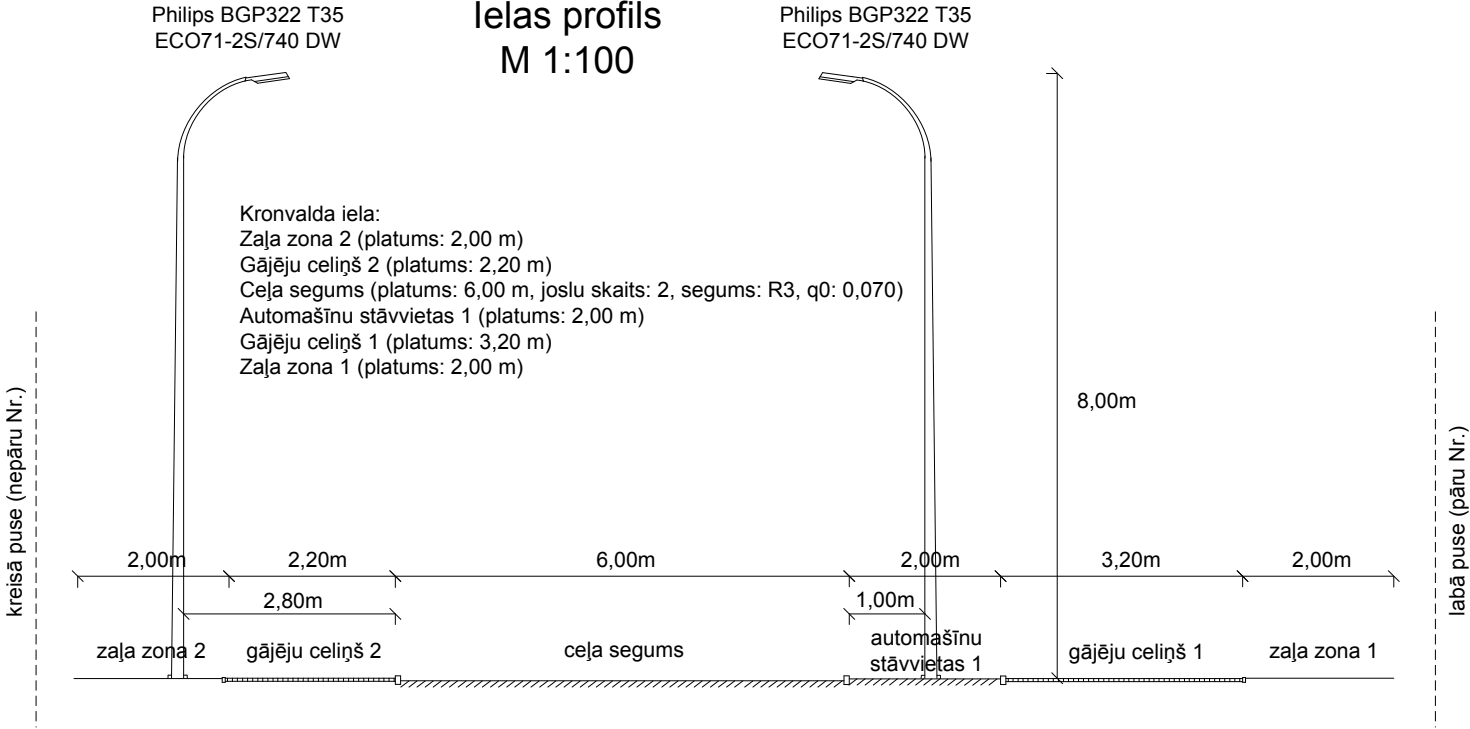

Gaismeklis:	Philips BGP322 T35 ECO71-2S/740 DW
Gaismas plūsma:	6160 lm (gaismeklis)
Gaismas plūsma:	7081 lm (gaismas avots)
Gaismekļa jauda:	67,7 W
Izvietojums:	no abām pusēm ar nobīdi
Attālums starp stabiem:	54 m
Montāžas augstums:	8,00 m
Staba augstums:	8,00 m
Iznesums:	-1,80 m
Konsoles leņķis:	10°
Konsoles garums:	1,00 m
Gaismas intensitāte pie	
70°:	611 cd/klm
80°:	144 cd/klm
90°:	6,19 cd/klm
Gaismas intensitātes klase	G.2
Apzīlbināšanas indekss:	D.6

Gaismeklis:	Philips BGP322 T35 ECO71-2S/740 DW
Gaismas plūsma:	6160 lm (gaismeklis)
Gaismas plūsma:	7081 lm (gaismas avots)
Gaismekļa jauda:	67,7 W
Izvietojums:	no abām pusēm ar nobīdi
Attālums starp stabiem:	54 m
Montāžas augstums:	8,00 m
Staba augstums:	8,00 m
Iznesums:	0,00 m
Konsoles leņķis:	10°
Konsoles garums:	1,00 m
Gaismas intensitāte pie	
70°:	611 cd/klm
80°:	144 cd/klm
90°:	6,19 cd/klm
Gaismas intensitātes klase	G.2
Apzīlbināšanas indekss:	D.6



Lāčplēša iela

Ielas profils M 1:100

Philips BGP322 T35
ECO71-2S/740 DW

Philips BGP322 T35
ECO71-2S/740 DW



Lāčplēša iela:
Zaļa zona 2 (platums: 1,00 m)
Gājēju celiņš 2 (platums: 3,20 m)
Automašīnu stāvvietas 2 (platums: 4,80 m)
Ceļa segums (platums: 7,00 m, joslu skaits: 2, segums: R3, q0: 0,070)
Automašīnu stāvvietas 1 (platums: 4,80 m)
Gājēju celiņš 1 (platums: 2,60 m)
Zaļa zona 1 (platums: 2,00 m)

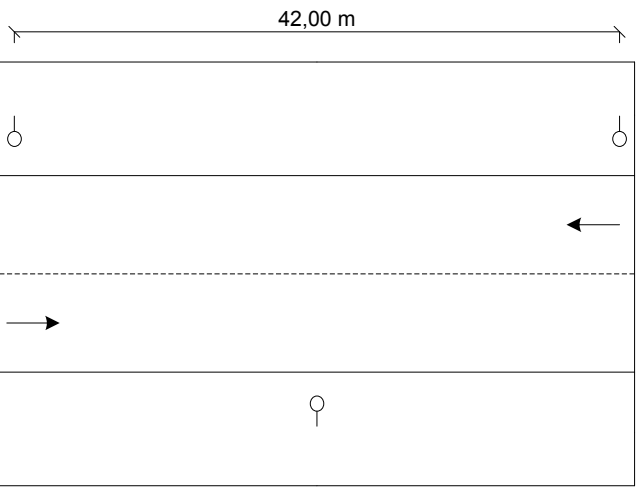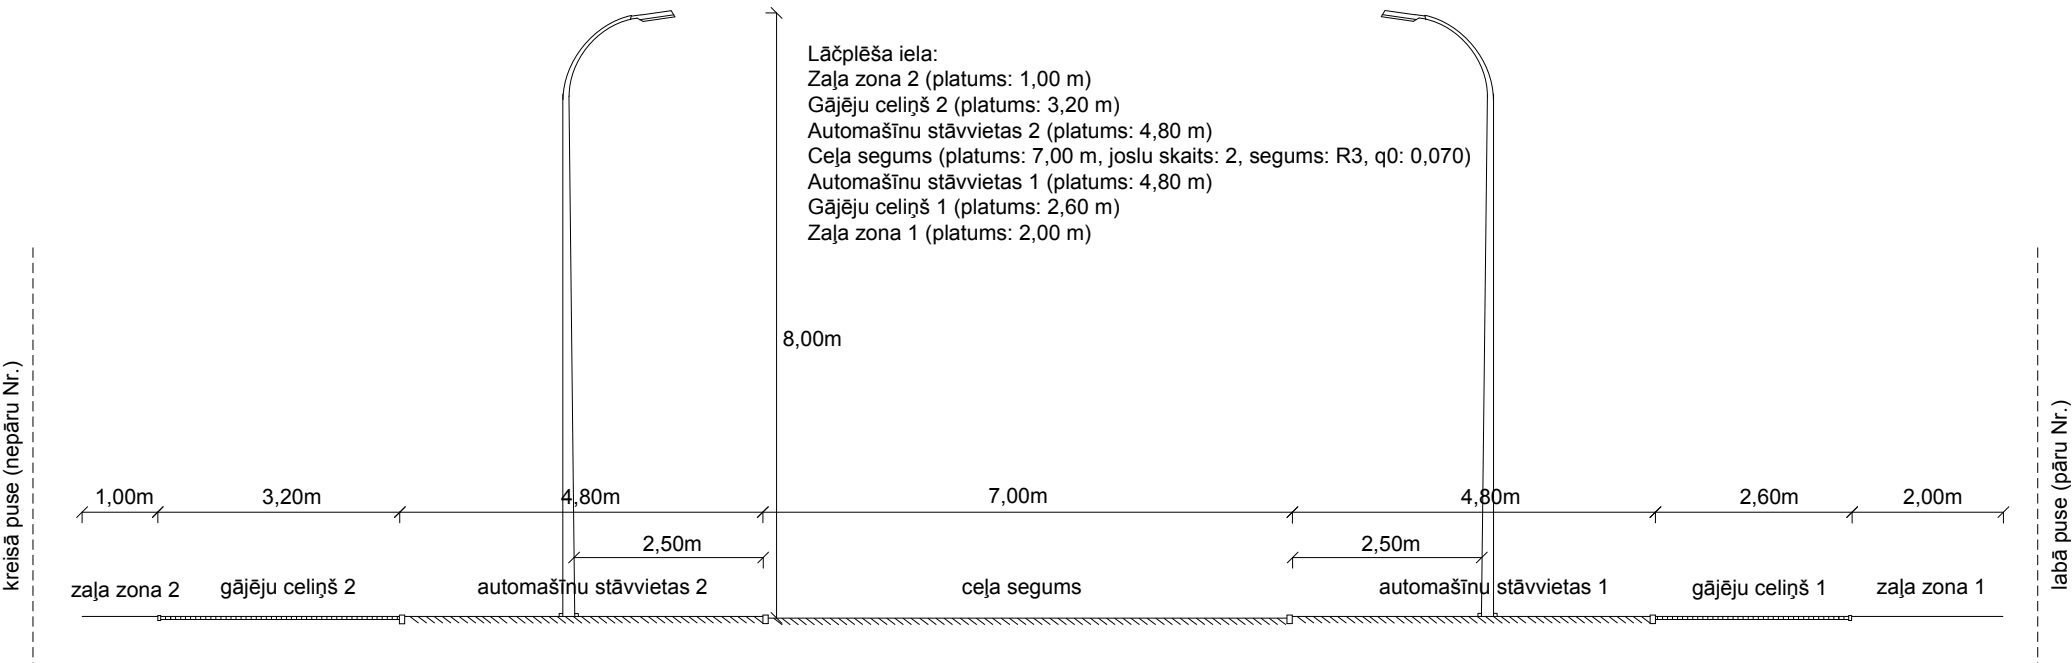

Gaismeklis: Philips BGP322 T35 ECO71-2S/740 DW
Gaismas plūsma: 6160 lm (gaismeklis)
Gaismas plūsma: 7081 lm (gaismas avots)
Gaismekļa jauda: 67,7 W
Izvietojums: no abām pusēm ar nobīdi
Attālums starp stabiem: 42 m
Montāžas augstums: 8,00 m
Staba augstums: 8,00 m
Iznesums: -1,50 m
Konsoles leņķis: 10°
Konsoles garums: 1,00 m
Gaismas intensitāte pie
70°: 611 cd/klm
80°: 144 cd/klm
90°: 6,19 cd/klm
Gaismas intensitātes klase G.2
Apzīlbināšanas indekss: D.6

Lāčplēša iela - gājēju



Ielas profils
M 1:100

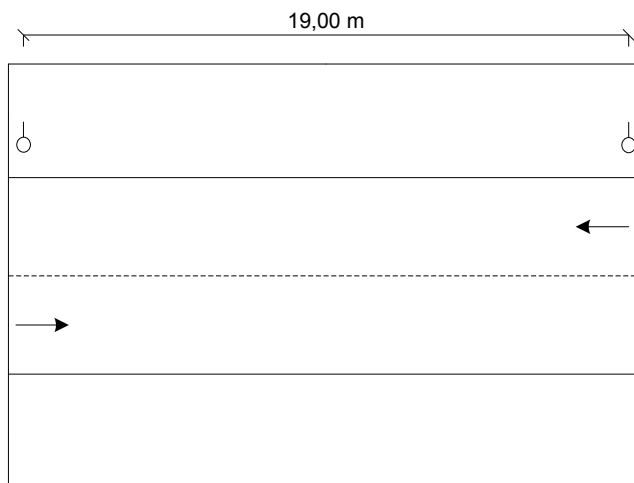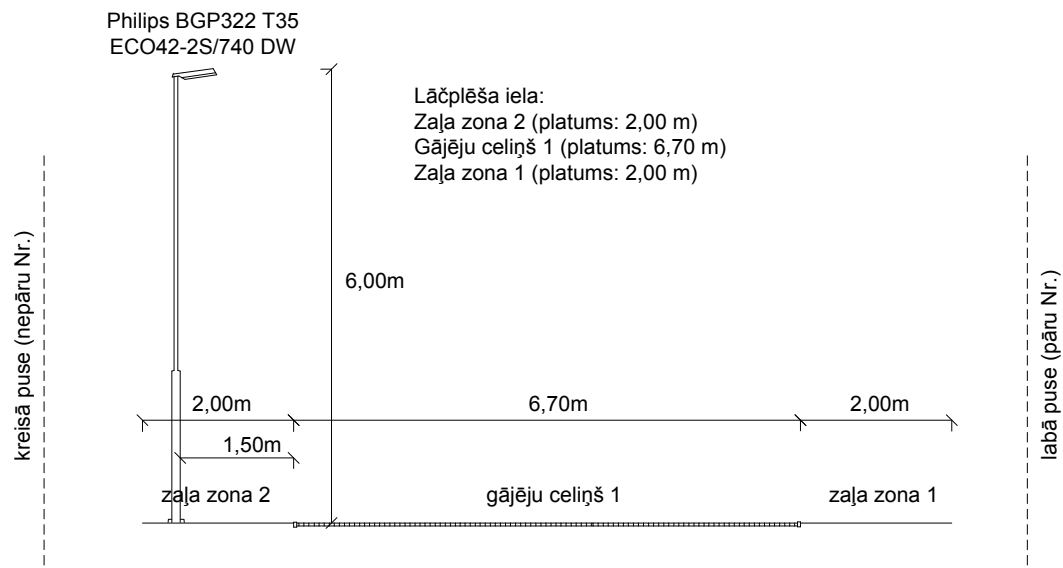

Gaismeklis: Philips BGP322 T35 ECO42-2S/740 DW
Gaismas plūsma: 3781 lm (gaismeklis)
Gaismas plūsma: 4248 lm (gaismas avots)
Gaismekļa jauda: 40,6 W
Izvietojums: no vienas puses
Attālums starp stabiem: 19 m
Montāžas augstums: 6,00 m
Staba augstums: 6,00 m
Iznesums: -1,50 m
Konsoles leņķis: 10°
Konsoles garums: 0,00 m
Gaismas intensitāte pie
70°: 624 cd/klm
80°: 147 cd/klm
90°: 6,32 cd/klm
Gaismas intensitātes klase G.2
Apžilbināšanas indekss: D.6

Jura Mātera iela 1.posms



Ielas profils M 1:100

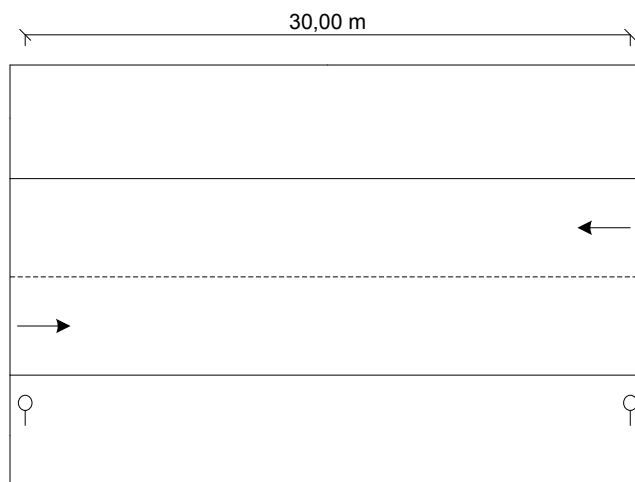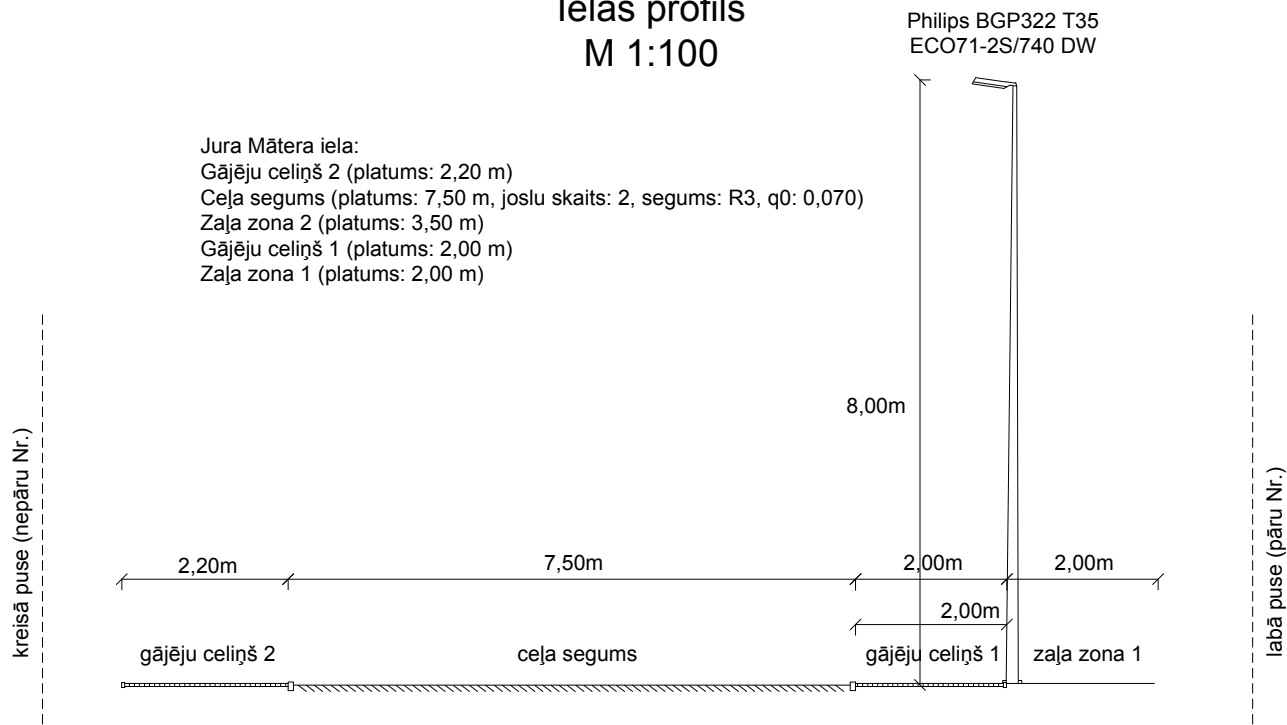

Gaismeklis: Philips BGP322 T35 ECO71-2S/740 DW
Gaismas plūsma: 6160 lm (gaismeklis)
Gaismas plūsma: 7081 lm (gaismas avots)
Gaismekļa jauda: 67,7 W
Izvietojums: vienā pusē, līnijā
Attālums starp stabiem: 30 m
Montāžas augstums: 8,00 m
Staba augstums: 8,00 m
Iznesums: -2,00 m
Konsoles leņķis: 10°
Konsoles garums: 0,00 m
Gaismas intensitāte pie
70°: 611 cd/klm
80°: 144 cd/klm
90°: 6,19 cd/klm
Gaismas intensitātes klase G.2
Apžilbināšanas indekss: D.6

Jura Mātera iela 2.posms

Ielas profils
M 1:100

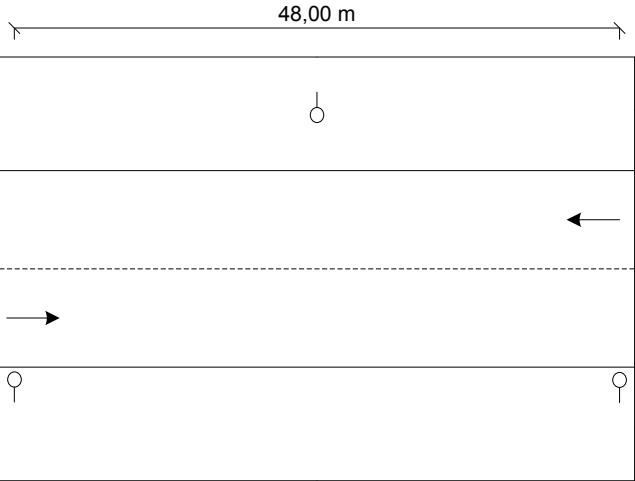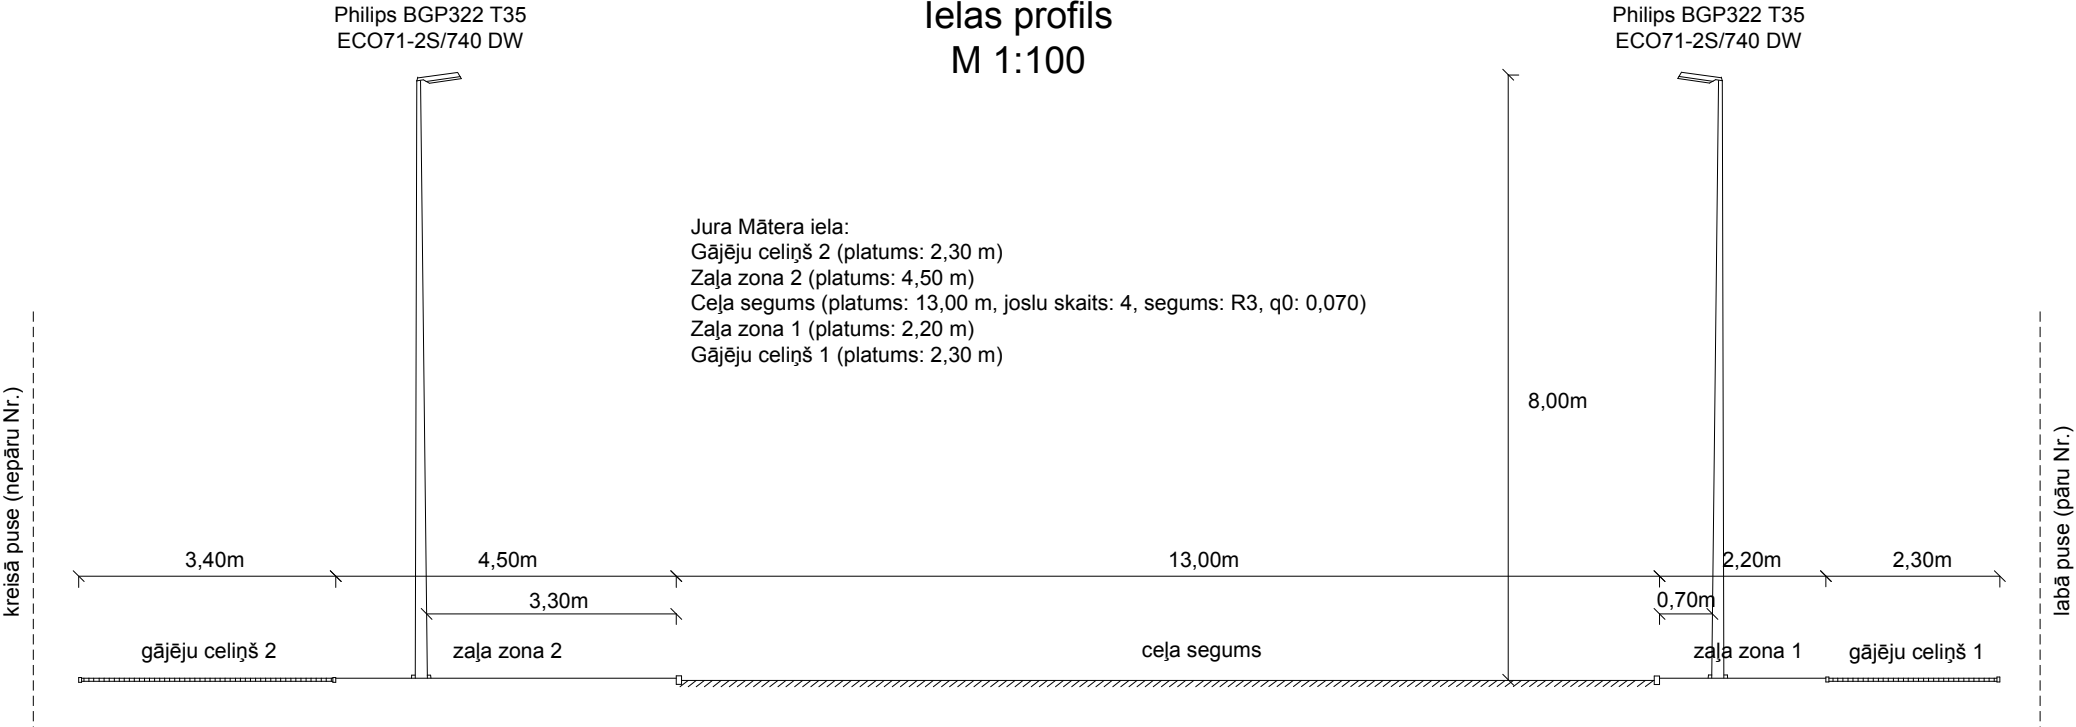

Gaismeklis: Philips BGP322 T35 ECO71-2S/740 DW
Gaismas plūsma: 6160 lm (gaismeklis)
Gaismas plūsma: 7081 lm (gaismas avots)
Gaismekļa jauda: 67,7 W
Izvietojums: no abām pusēm ar nobīdi
Attālums starp stabiem: 48 m
Montāžas augstums: 8,00 m
Staba augstums: 8,00 m
Iznesums: -3,30 m
Konsoles leņķis: 10°
Konsoles garums: 0,00 m
Gaismas intensitāte pie
70°: 611 cd/klm
80°: 144 cd/klm
90°: 6,19 cd/klm
Gaismas intensitātes klase G.2
Apzīlbināšanas indekss: D.6

Gaismeklis: Philips BGP322 T35 ECO71-2S/740 DW
Gaismas plūsma: 6160 lm (gaismeklis)
Gaismas plūsma: 7081 lm (gaismas avots)
Gaismekļa jauda: 67,7 W
Izvietojums: no abām pusēm ar nobīdi
Attālums starp stabiem: 48 m
Montāžas augstums: 8,00 m
Staba augstums: 8,00 m
Iznesums: -0,70 m
Konsoles leņķis: 10°
Konsoles garums: 0,00 m
Gaismas intensitāte pie
70°: 611 cd/klm
80°: 144 cd/klm
90°: 6,19 cd/klm
Gaismas intensitātes klase G.2
Apzīlbināšanas indekss: D.6

Pasta iela

Ielas profils M 1:100

Pasta iela:

Zaļa zona 4 (platums: 1,00 m)

Gājēju celiņš 2 (platums: 4,20 m)

Zaļa zona 3 (platums: 2,40 m)



Ceļa segums (platums: 12,00 m, joslu skaits: 2, segums: R3, q0: 0,070)

Zaļa zona 2 (platums: 2,40 m)

Gājēju celiņš 1 (platums: 4,20 m)

Zaļa zona 1 (platums: 1,00 m)

9,00m

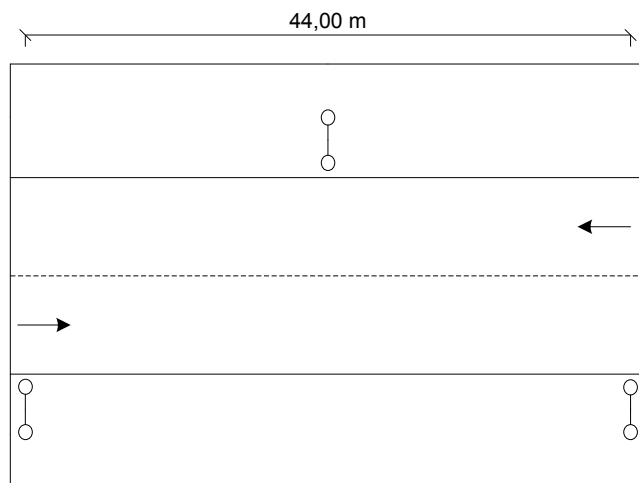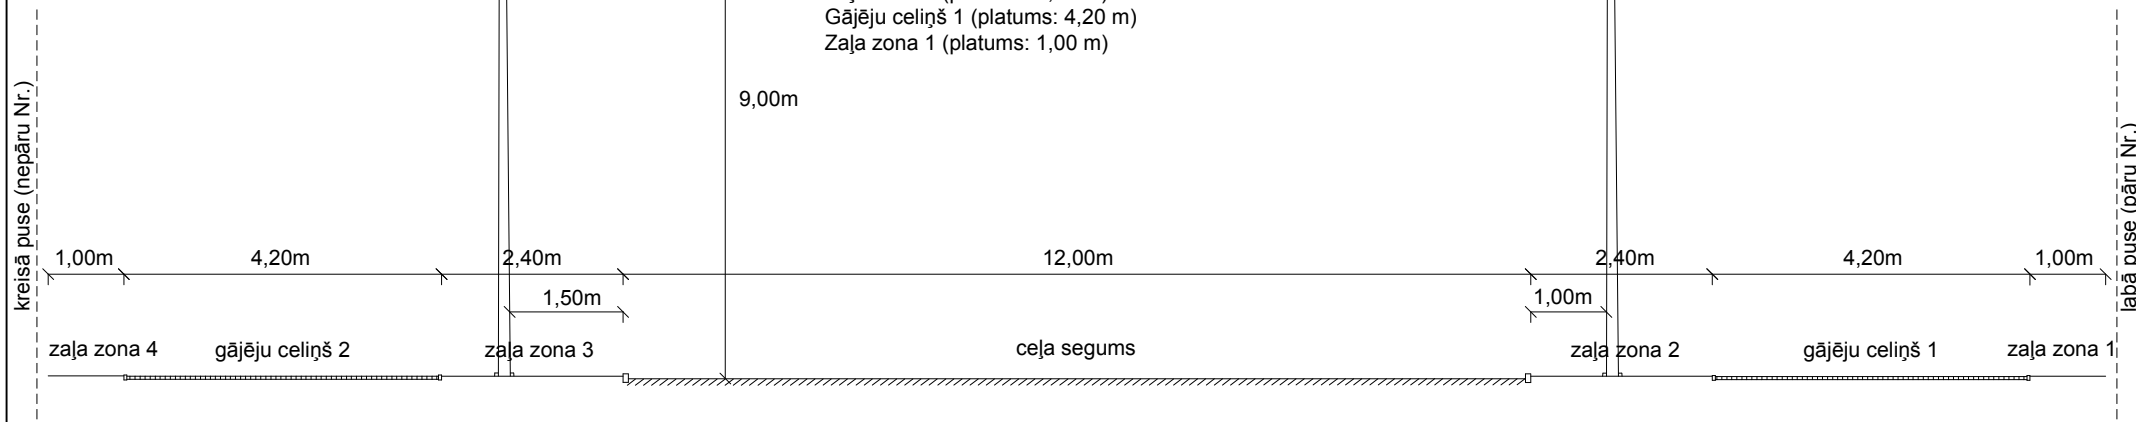

Gaismeklis:

Philips BGP322 T35 ECO71-2S/740 DW

Gaismas plūsma: 6160 lm (gaismeklis)

Gaismas plūsma: 7081 lm (gaismas avots)

Gaismekļa jauda: 67,7 W

Izvietojums: no abām pusēm ar nobīdi

Attālums starp stabiem: 44 m

Montāžas augstums: 9,00 m

Staba augstums: 9,00 m

Iznesums: -0,50 m, -1,00 m

Konsoles leņķis: 0°

Konsoles garums: 0,50 m

Gaismas intensitāte pie

70°: 609 cd/klm

80°: 35 cd/klm

90°: 0,00 cd/klm

Gaismas intensitātes klase G.3

Apzīlbināšanas indekss: D.6

Gaismeklis:

Philips BGP322 T35 ECO57-2S/740 DW

Gaismas plūsma: 4984 lm (gaismeklis)

Gaismas plūsma: 5664 lm (gaismas avots)

Gaismekļa jauda: 55,6 W

Izvietojums: no abām pusēm ar nobīdi

Attālums starp stabiem: 44 m

Montāžas augstums: 9,00 m

Staba augstums: 9,00 m

Iznesums: -1,50 m, -2,00 m

Konsoles leņķis: 0°

Konsoles garums: 0,50 m

Gaismas intensitāte pie

70°: 616 cd/klm

80°: 35 cd/klm

90°: 0,00 cd/klm

Gaismas intensitātes klase G.3

Apzīlbināšanas indekss: D.6



Peldu iela

Ielas profils M 1:100

Philips BGP322 T35
ECO57-2S/740 DW

Philips BGP322 T35
ECO57-2S/740 DW

Peldu iela:
Zaļa zona 4 (platums: 3,00 m)
Gājēju celiņš 2 (platums: 3,20 m)
Zaļa zona 3 (platums: 2,00 m)
Ceļa segums (platums: 7,00 m, joslu skaits: 2, segums: R3, q0: 0,070)
Zaļa zona 2 (platums: 2,00 m)
Gājēju celiņš 1 (platums: 3,20 m)
Zaļa zona 1 (platums: 3,00 m)

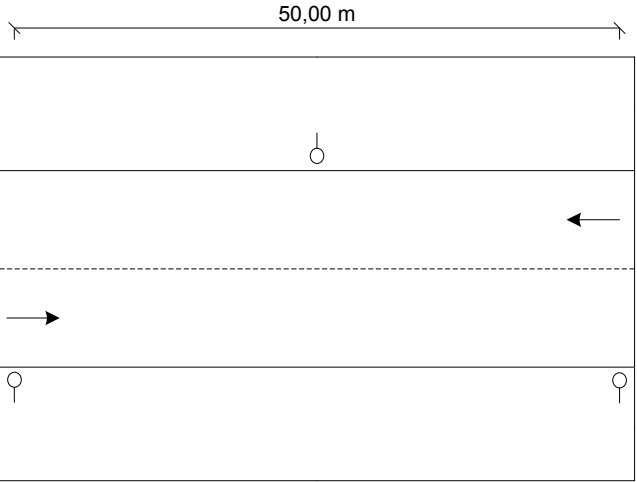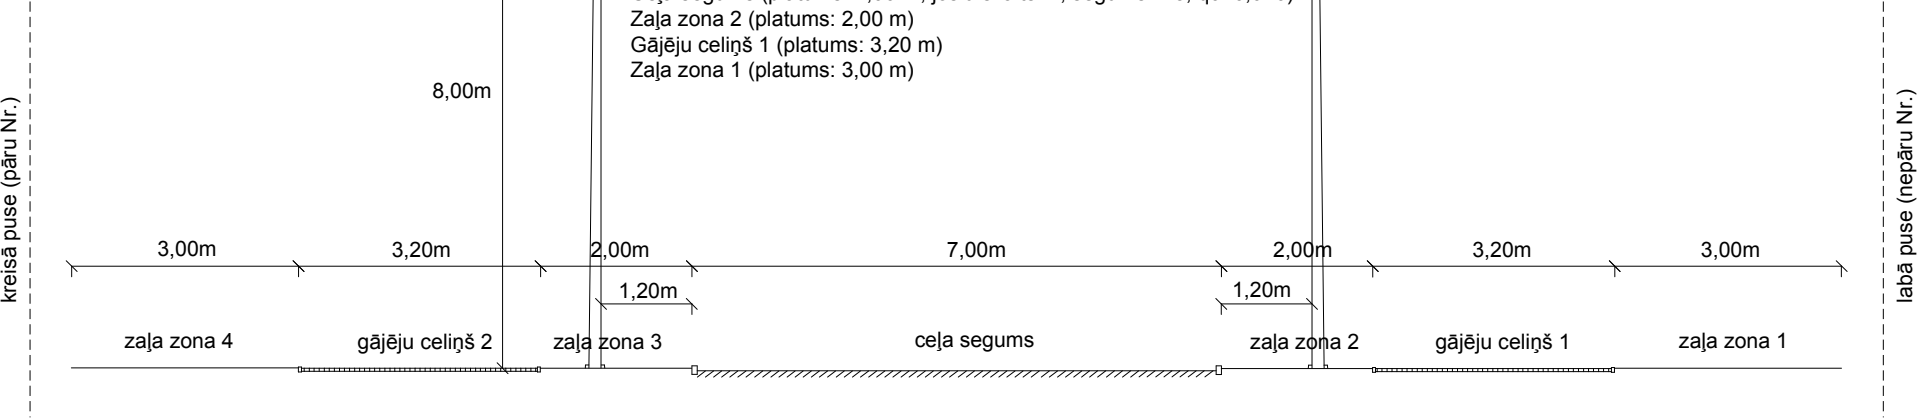

Gaismeklis:	Philips BGP322 T35 ECO57-2S/740 DW
Gaismas plūsma:	4984 lm (gaismeklis)
Gaismas plūsma:	5664 lm (gaismas avots)
Gaismekļa jauda:	55,6 W
Izvietojums:	no abām pusēm ar nobīdi
Attālums starp stabiem:	50 m
Montāžas augstums:	8,00 m
Staba augstums:	8,00 m
Iznesums:	-0,20 m
Konsoles leņķis:	10°
Konsoles garums:	1,00 m
Gaismas intensitāte pie	
70°:	618 cd/klm
80°:	146 cd/klm
90°:	6,25 cd/klm
Gaismas intensitātes klase G.2	
Apzīlbināšanas indekss:	D.6

Gaismeklis:	Philips BGP322 T35 ECO57-2S/740 DW
Gaismas plūsma:	4984 lm (gaismeklis)
Gaismas plūsma:	5664 lm (gaismas avots)
Gaismekļa jauda:	55,6 W
Izvietojums:	no abām pusēm ar nobīdi
Attālums starp stabiem:	50 m
Montāžas augstums:	8,00 m
Staba augstums:	8,00 m
Iznesums:	-0,20 m
Konsoles leņķis:	10°
Konsoles garums:	1,00 m
Gaismas intensitāte pie	
70°:	618 cd/klm
80°:	146 cd/klm
90°:	6,25 cd/klm
Gaismas intensitātes klase G.2	
Apzīlbināšanas indekss:	D.6


Pļavu iela

Ielas profils
M 1:100


Philips BGP322 T35
ECO85-2S/740 DW

Pļavu iela:
Zaļa zona 3 (platums: 3,00 m)
Ceļa segums (platums: 7,00 m, joslu skaits: 2, segums: R3, q0: 0,070)
Zaļa zona 2 (platums: 4,70 m)
Gājēju celiņš 1 (platums: 2,30 m)
Zaļa zona 1 (platums: 2,00 m)

kreisā puse (nepāru Nr.)

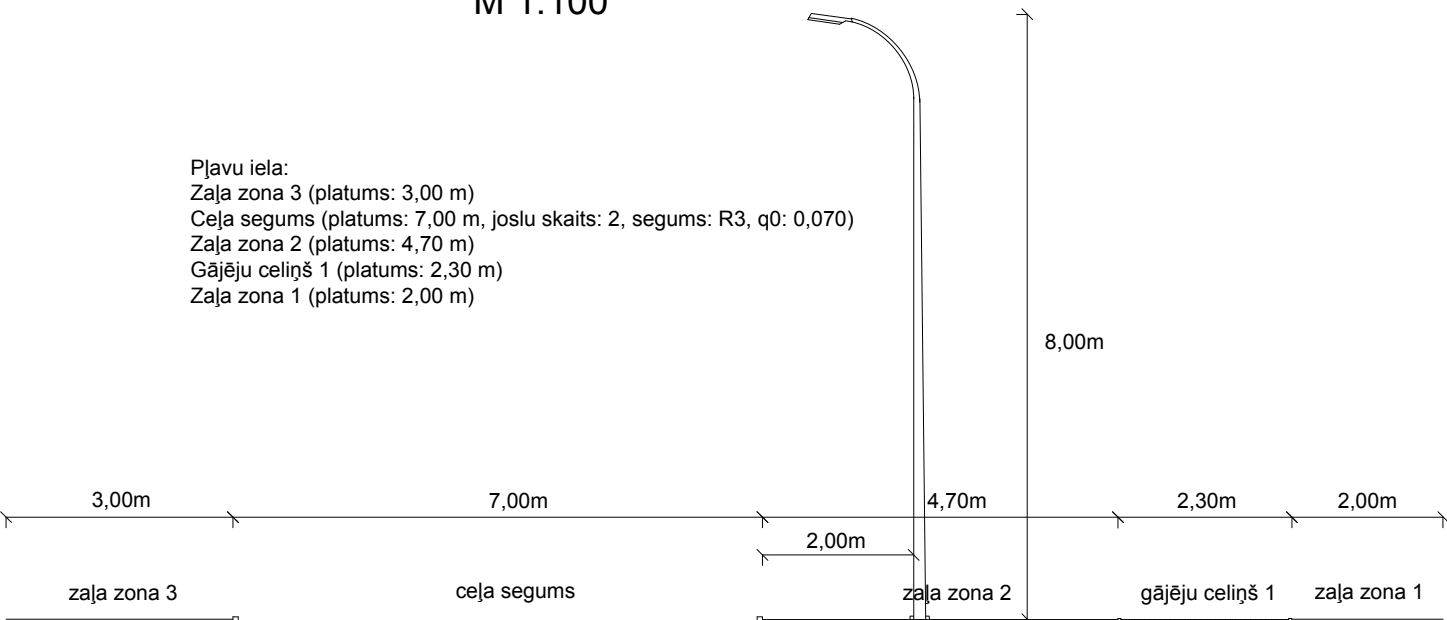



labā puse (pāru Nr.)

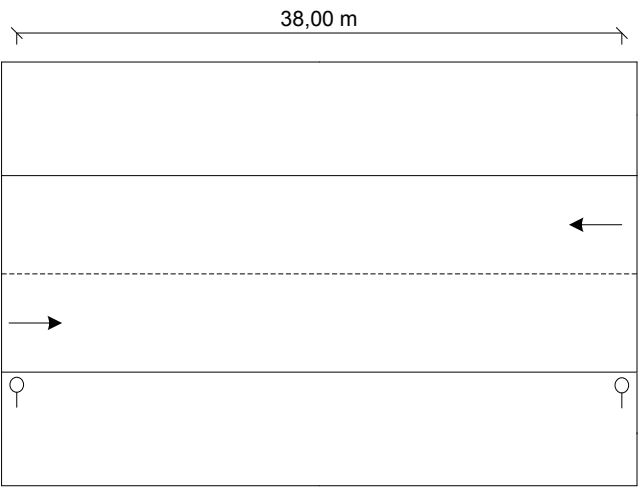

Gaismeklis: Philips BGP322 T35 ECO85-2S/740 DW
Gaismas plūsma: 7392 lm (gaismeklis)
Gaismas plūsma: 8497 lm (gaismas avots)
Gaismekļa jauda: 78,9 W
Izvietojums: vienā pusē, līnijā
Attālums starp stabiem: 38 m
Montāžas augstums: 8,00 m
Staba augstums: 8,00 m
Iznesums: -1,00 m
Konsoles leņķis: 10°
Konsoles garums: 1,00 m
Gaismas intensitāte pie
70°: 610 cd/klm
80°: 144 cd/klm
90°: 6,17 cd/klm
Gaismas intensitātes klase G.2
Apžilbināšanas indekss: D.6



Strazdu iela - gājēju

Ielas profils
M 1:100

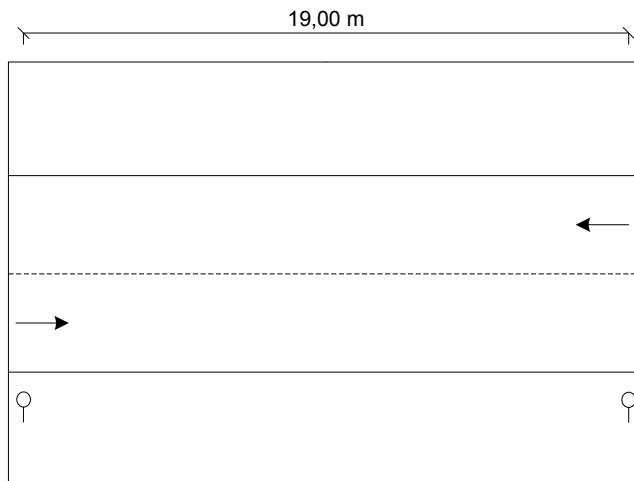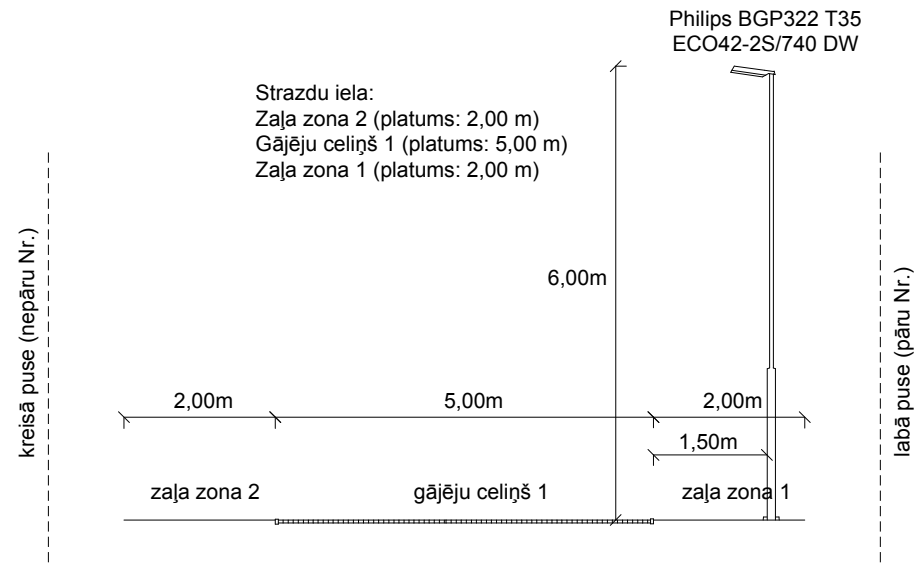

Gaismeklis: Philips BGP322 T35 ECO42-2S/740 DW
Gaismas plūsma: 3781 lm (gaismeklis)
Gaismas plūsma: 4248 lm (gaismas avots)
Gaismekļa jauda: 40,6 W
Izvietojums: no vienas puses
Attālums starp stabiem: 19 m
Montāžas augstums: 6,00 m
Staba augstums: 6,00 m
Iznesums: -1,50 m
Konsoles leņķis: 10°
Konsoles garums: 0,00 m
Gaismas intensitāte pie
70°: 624 cd/klm
80°: 147 cd/klm
90°: 6,32 cd/klm
Gaismas intensitātes klase G.2
Apžilbināšanas indekss: D.6

Tērvetes iela 1.posms

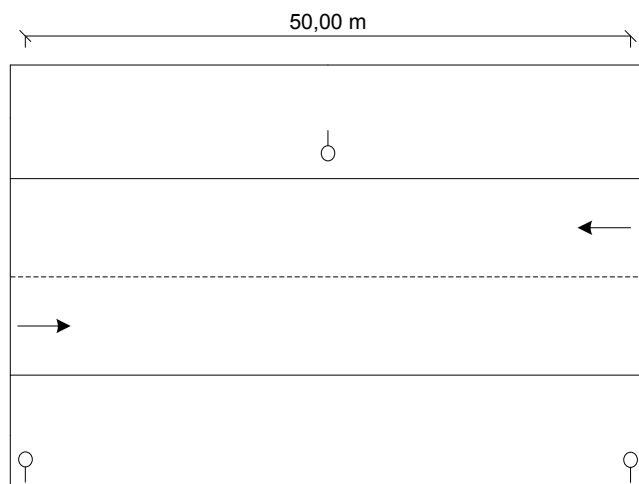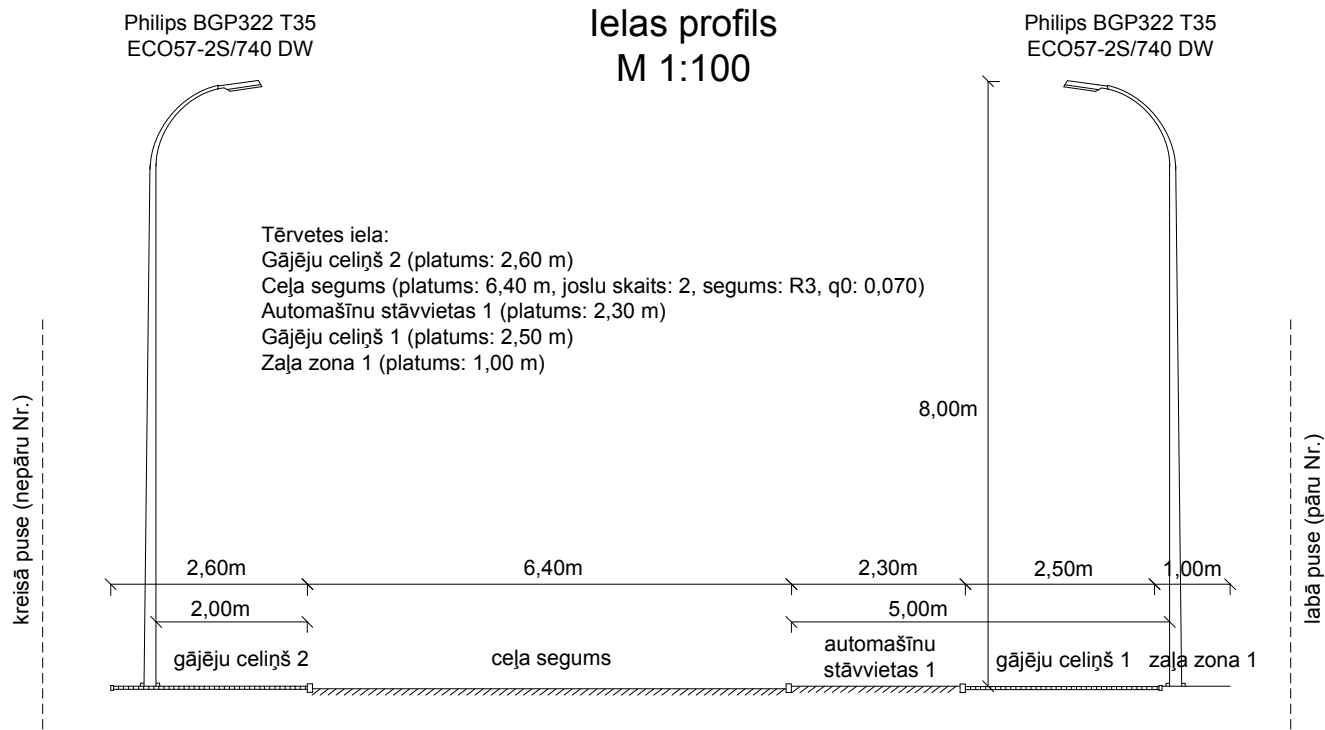

Gaismeklis: Philips BGP322 T35 ECO57-2S/740 DW
Gaismas plūsma: 4984 lm (gaismeklis)
Gaismas plūsma: 5664 lm (gaismas avots)
Gaismekļa jauda: 55,6 W
Izvietojums: no abām pusēm ar nobīdi
Attālums starp stabiem: 50 m
Montāžas augstums: 8,00 m
Staba augstums: 8,00 m
Iznesums: -1,00 m
Konsoles leņķis: 0°
Konsoles garums: 1,00 m
Gaismas intensitāte pie
70°: 616 cd/klm
80°: 35 cd/klm
90°: 0,00 cd/klm
Gaismas intensitātes klase G.3
Apzīlbināšanas indekss: D.6

Gaismeklis: Philips BGP322 T35 ECO57-2S/740 DW
Gaismas plūsma: 4984 lm (gaismeklis)
Gaismas plūsma: 5664 lm (gaismas avots)
Gaismekļa jauda: 55,6 W
Izvietojums: no abām pusēm ar nobīdi
Attālums starp stabiem: 50 m
Montāžas augstums: 8,00 m
Staba augstums: 8,00 m
Iznesums: -4,00 m
Konsoles leņķis: 0°
Konsoles garums: 1,00 m
Gaismas intensitāte pie
70°: 616 cd/klm
80°: 35 cd/klm
90°: 0,00 cd/klm
Gaismas intensitātes klase G.3
Apzīlbināšanas indekss: D.6

Tērvetes iela 2.posms

Ielas profils M 1:100

Philips BGP322 T35
ECO85-2S/740 DW

Tērvetes iela:



Zaļa zona 2 (platums: 2,00 m)

Gājēju celiņš 2 (platums: 1,70 m)

Ceļa segums (platums: 7,00 m, joslu skaits: 2, segums: R3, q0: 0,070)

Gājēju celiņš 1 (platums: 2,80 m)

Zaļa zona 1 (platums: 2,00 m)

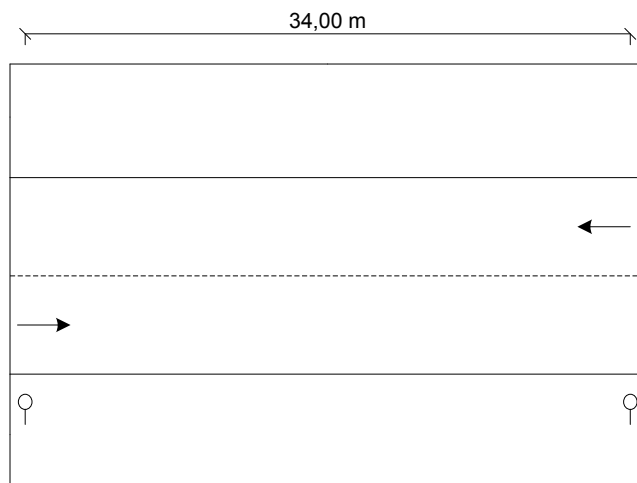
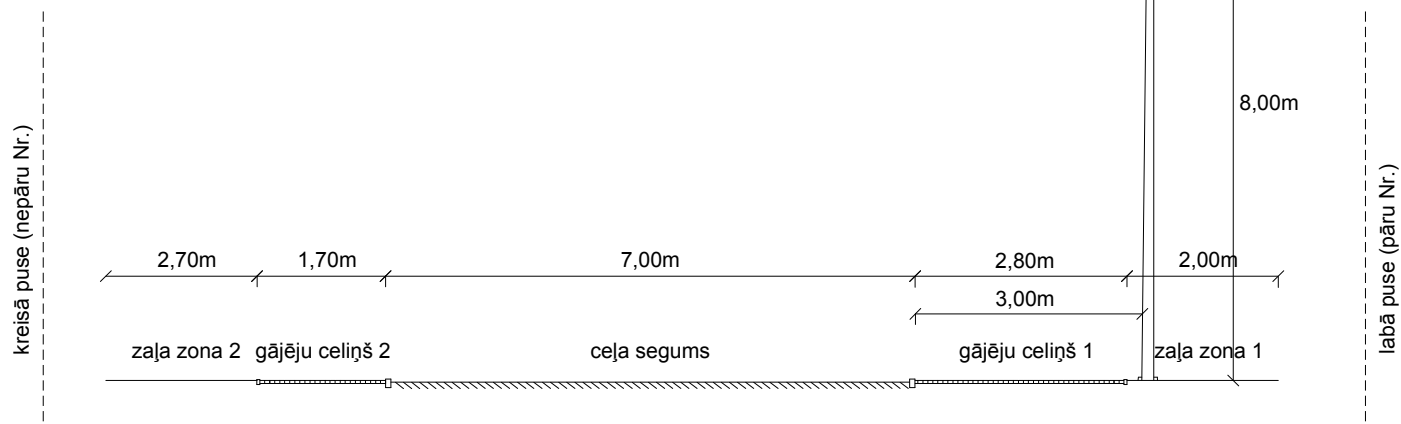


Gaismeklis: Philips BGP322 T35 ECO85-2S/740 DW
Gaismas plūsma: 7392 lm (gaismeklis)
Gaismas plūsma: 8497 lm (gaismas avots)
Gaismekļa jauda: 78,9 W
Izvietojums: vienā pusē, līnijā
Attālums starp stabiem: 34 m
Montāžas augstums: 8,00 m
Staba augstums: 8,00 m
Iznesums: -2,00 m
Konsoles leņķis: 10°
Konsoles garums: 1,00 m
Gaismas intensitāte pie
70°: 610 cd/klm
80°: 144 cd/klm
90°: 6,17 cd/klm
Gaismas intensitātes klase G.2
Apzīlbināšanas indekss: D.6

Viestura iela

Ielas profils M 1:100

Viestura iela:
Zaļa zona 2 (platums: 1,00 m)
Gājēju celiņš 2 (platums: 2,00 m)
Ceļa segums (platums: 6,50 m, joslu skaits: 2, segums: R3, q0: 0,070)
Gājēju celiņš 1 (platums: 2,00 m)
Zaļa zona 1 (platums: 1,00 m)

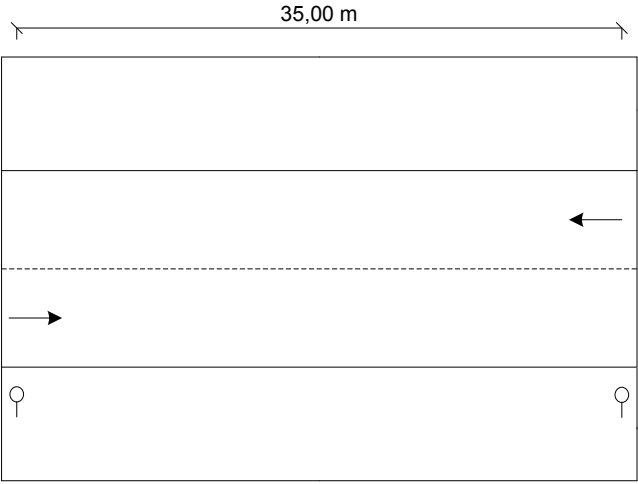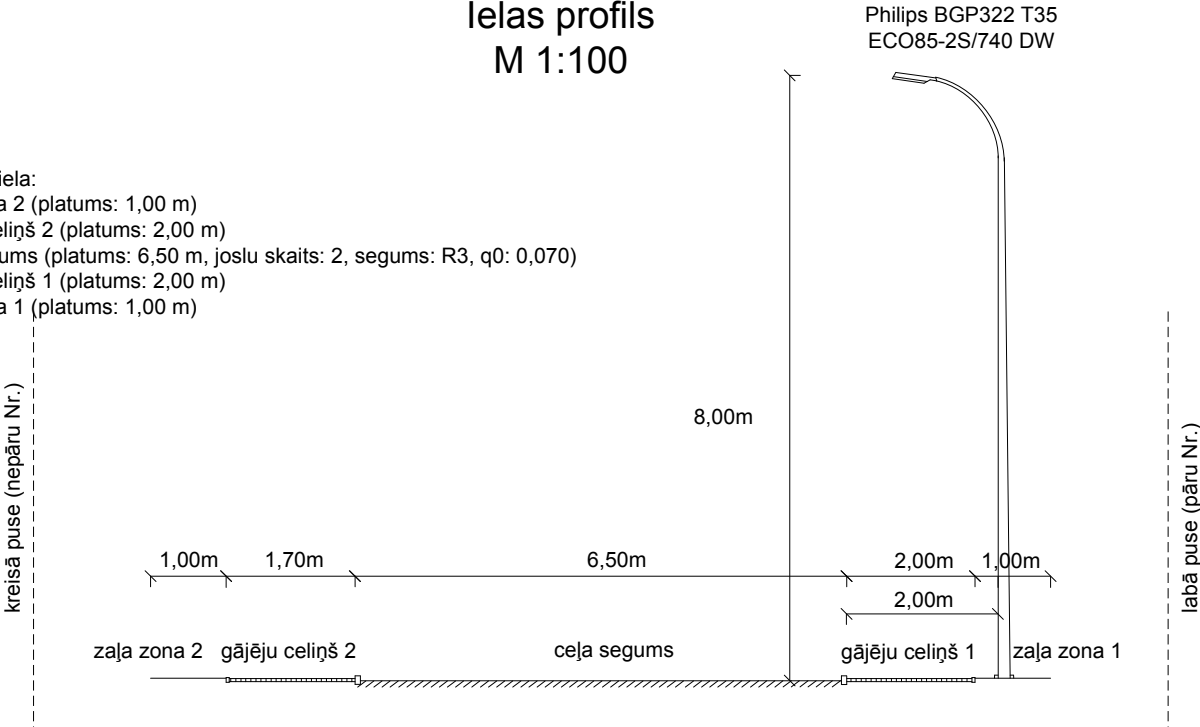

Gaismeklis: Philips BGP322 T35 ECO85-2S/740 DW
Gaismas plūsma: 7392 lm (gaismeklis)
Gaismas plūsma: 8497 lm (gaismas avots)
Gaismekļa jauda: 78,9 W
Izvietojums: vienā pusē, līnijā
Attālums starp stabiem: 35 m
Montāžas augstums: 8,00 m
Staba augstums: 8,00 m
Iznesums: -1,00 m
Konsoles leņķis: 10°
Konsoles garums: 1,00 m
Gaismas intensitāte pie
70°: 610 cd/klm
80°: 144 cd/klm
90°: 6,17 cd/klm
Gaismas intensitātes klase G.2
Apžilbināšanas indekss: D.6