


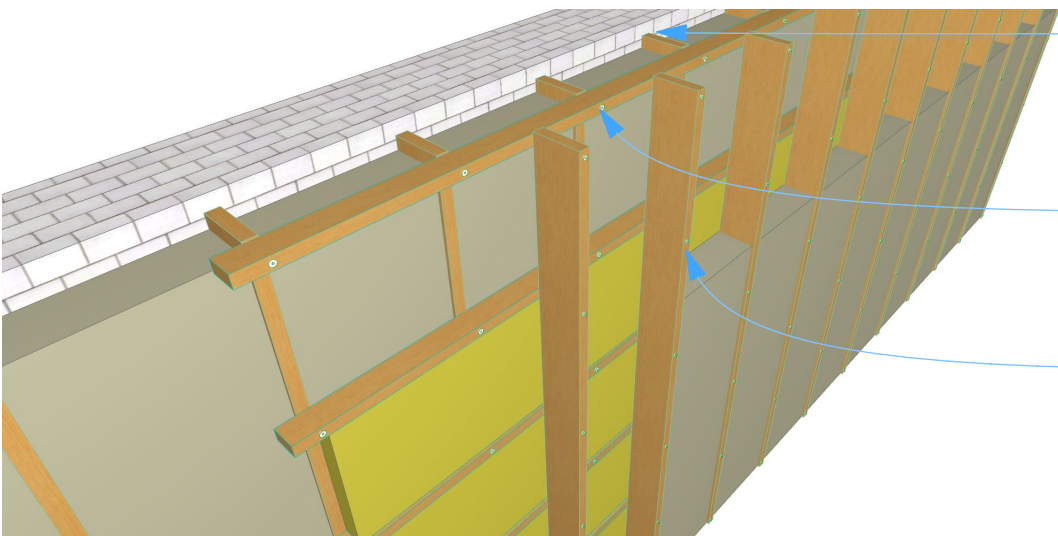

195 mm brusas piestiprināšanai pie sienas Pasūtītājs izmanto savu risinājumu, pēc būvinženiera ieskatiem.


95 mm brusas piestiprināšanai pie 195 mm brusas - Sihga konstrukciju skrūve GoFix MS II 10x200mm (Art. 44766)

195 mm brusas piestiprināšanai pie 95 mm brusas - Sihga konstrukciju skrūve GoFix MS II 8x280mm (Art. 44606)

Piezīmes:
1) skrūves ir pašurbjošas, taču lai samazinātu brusas pāršķelšanas risku, kā arī lai uzlabotu ieskrūvēšanas precizitāti ir jāveic iepriekšēja urbšana ar urbi, kura diametrs ir 2 mm mazāks nekā skrūves diametrs (10 mm skrūvei 8 mm urbums, 8 mm skrūvei 6 mm urbums)
2) rekomendēto skrūvju slodzes nestspējas dati doti ražotāja katalogā 125., 126. lpp. Pasūtītāja būvinženierim ir jāveic slodzes aprēķini un jākorrigē izvēle, ja nepieciešams.
3) papildus informāciju par skrūvēm var iegūt šeit: <http://www.sihga.com/holzbau-wasserbau/products/dachbereich-daemmung/gofixR-fs.html>

Generic Perspective

1:500

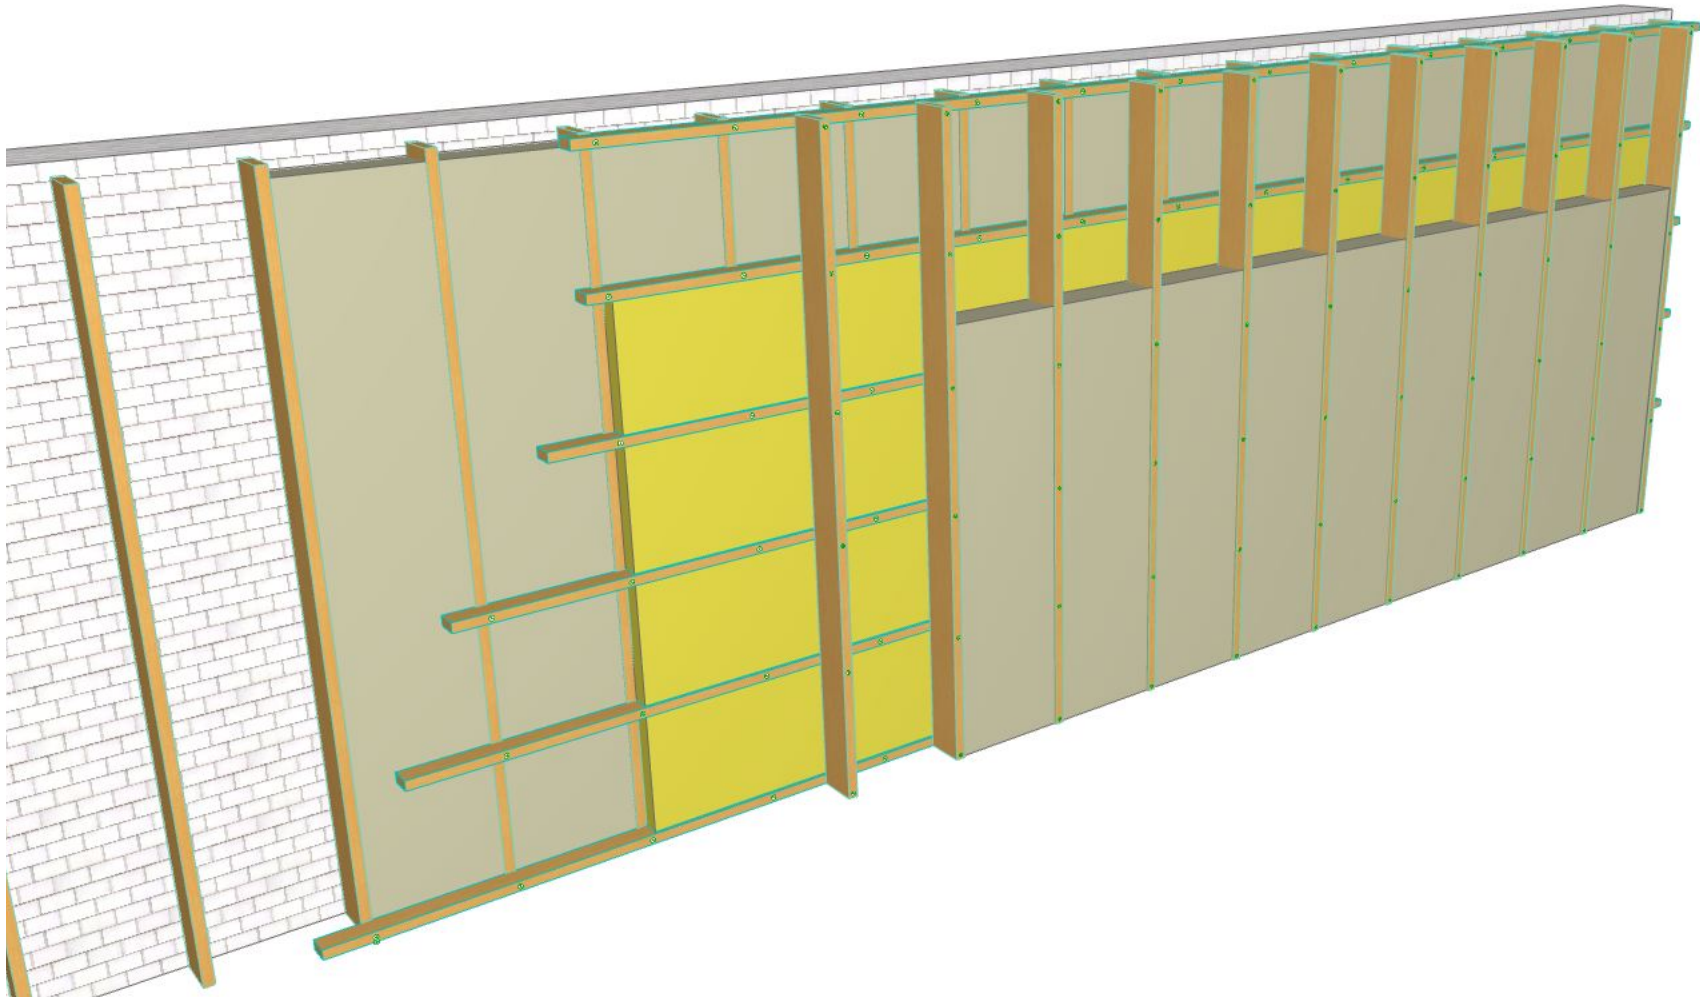

Generic Perspective

1:200



Kosnes skaistumam un izturībai

Street
City
State/Country
Postal Code

Job Title
#Project Name

#Street
#City
#State/Country
#Post

Drawing Name
Generic Perspective

Drawing Status
#Project Status

Drawn by
#CAD Technician

Date

Checked by
#Architect

Date

Drawing Scale
1:200, 1:500

Layout ID
A.04

Status

Revision