

ZEMES VIENĪBAS  
ROBEŽPUNKTU KOORDINĀTAS  
Koordinātu sistēma LKS92 TM  
Mēroga koeficients: 0.9996040

Nr	X	Y
4487	278074.11	482107.93
1	278079.66	482114.10
2	278053.48	482131.38
3	278033.16	482148.49
4	278024.99	482156.37
5	277992.71	482203.12
11a	277982.98	482181.49
14*	277958.82	482127.74
8	277896.75	482159.60
77	277890.95	482149.79
33	277886.98	482151.70
32	277881.93	482139.47
31	277924.30	482116.79
30	277909.41	482095.34
18	277904.15	482076.22
21	277923.74	482066.28
45	277925.97	482057.02
46	277950.42	482043.34
47	277971.33	482031.64
48	277992.40	482019.86
6	277999.76	482015.74
24	278017.62	482047.43
4488	278040.68	482070.76

\* apvidū nenostiprināts robežpunkts


Robežjojošo zemes vienību saraksts:

no A līdz B z.v.kad.apz. : 09000020805  
no B līdz C z.v.kad.apz. : 09000020014  
no C līdz D z.v.kad.apz. : 09000020006  
no D līdz E z.v.kad.apz. : 09000020742  
no E līdz F z.v.kad.apz. : 09000020758  
no F līdz G z.v.kad.apz. : 09000020309  
no G līdz H z.v.kad.apz. : 09000020170  
no H līdz I z.v.kad.apz. : 09000020814  
no I līdz J z.v.kad.apz. : 09000020885  
no J līdz K z.v.kad.apz. : 09000020883  
no K līdz L z.v.kad.apz. : 09000020884  
no L līdz M z.v.kad.apz. : 09000020871  
no M līdz N z.v.kad.apz. : 09000020775  
no N līdz A z.v.kad.apz. : 09000020276


Saisinājumi / apzīmējumi:

z. v. kad. apz. - zemes vienības kadastra apzīmējums

būv. kad. apz. - būves kadastra apzīmējums

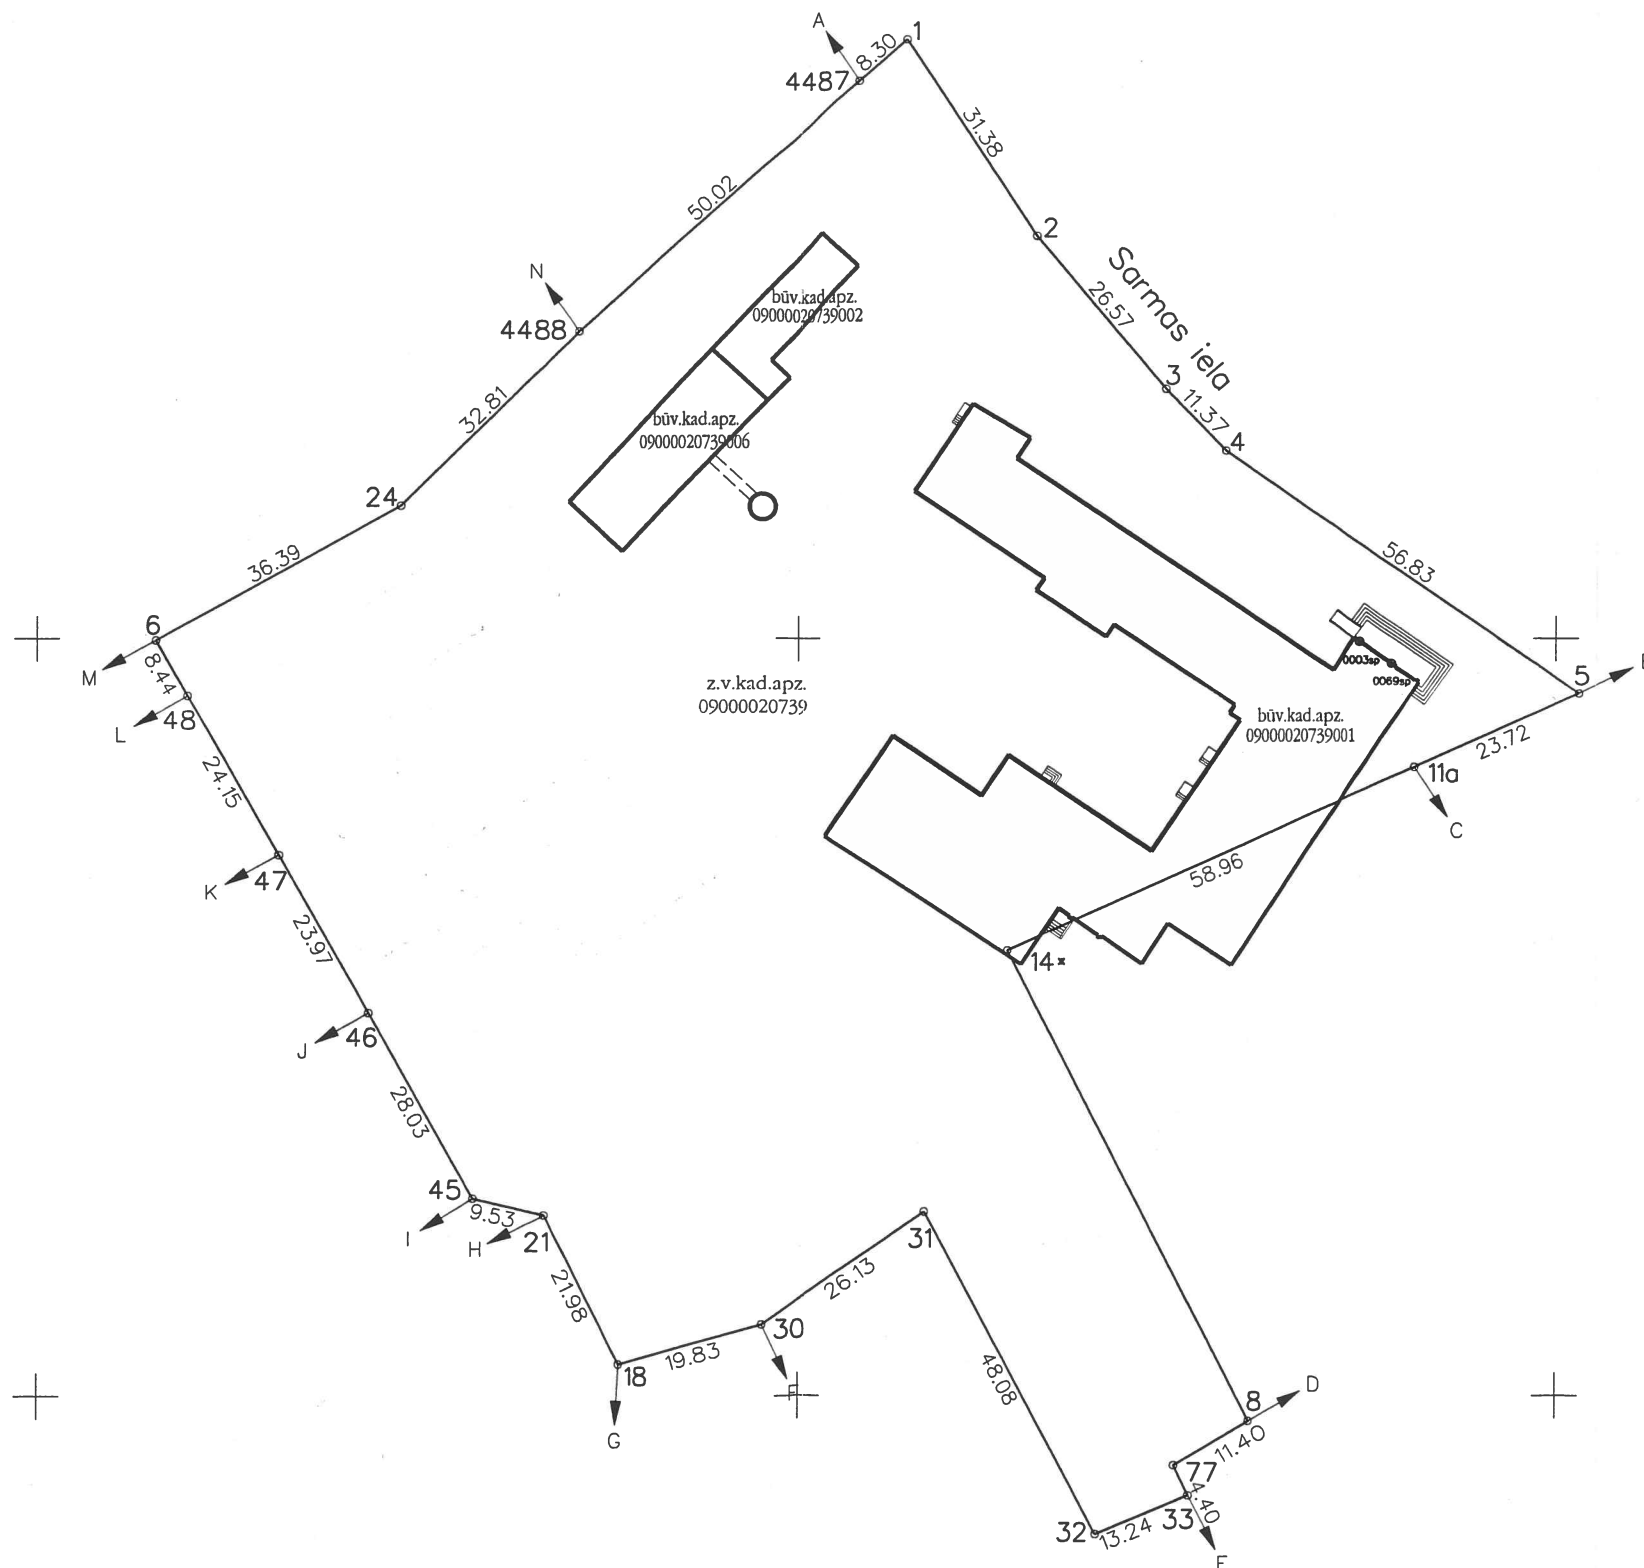

ZEMES VIENĪBAS  
IZVIETOJUMA SHĒMA

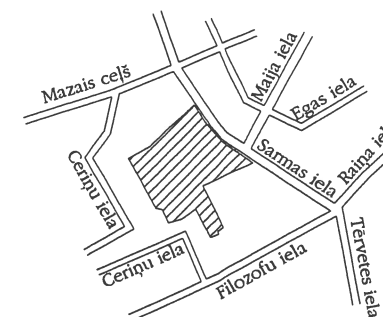

Plāna mērogs 1: 1000

Zemes vienības platība 1.6727 ha

Saskaņoja:	Jelgavas pilsētas pašvaldības pilnvarotā persona	paraksts	Valdis Veinbergs	23.11.2010
Plānu izgatavoja	mērnieks		Aldis Meija	11.10.2010