


Ventilācijas iekārtu pieslēgums ar spēka kabeļiem plāns

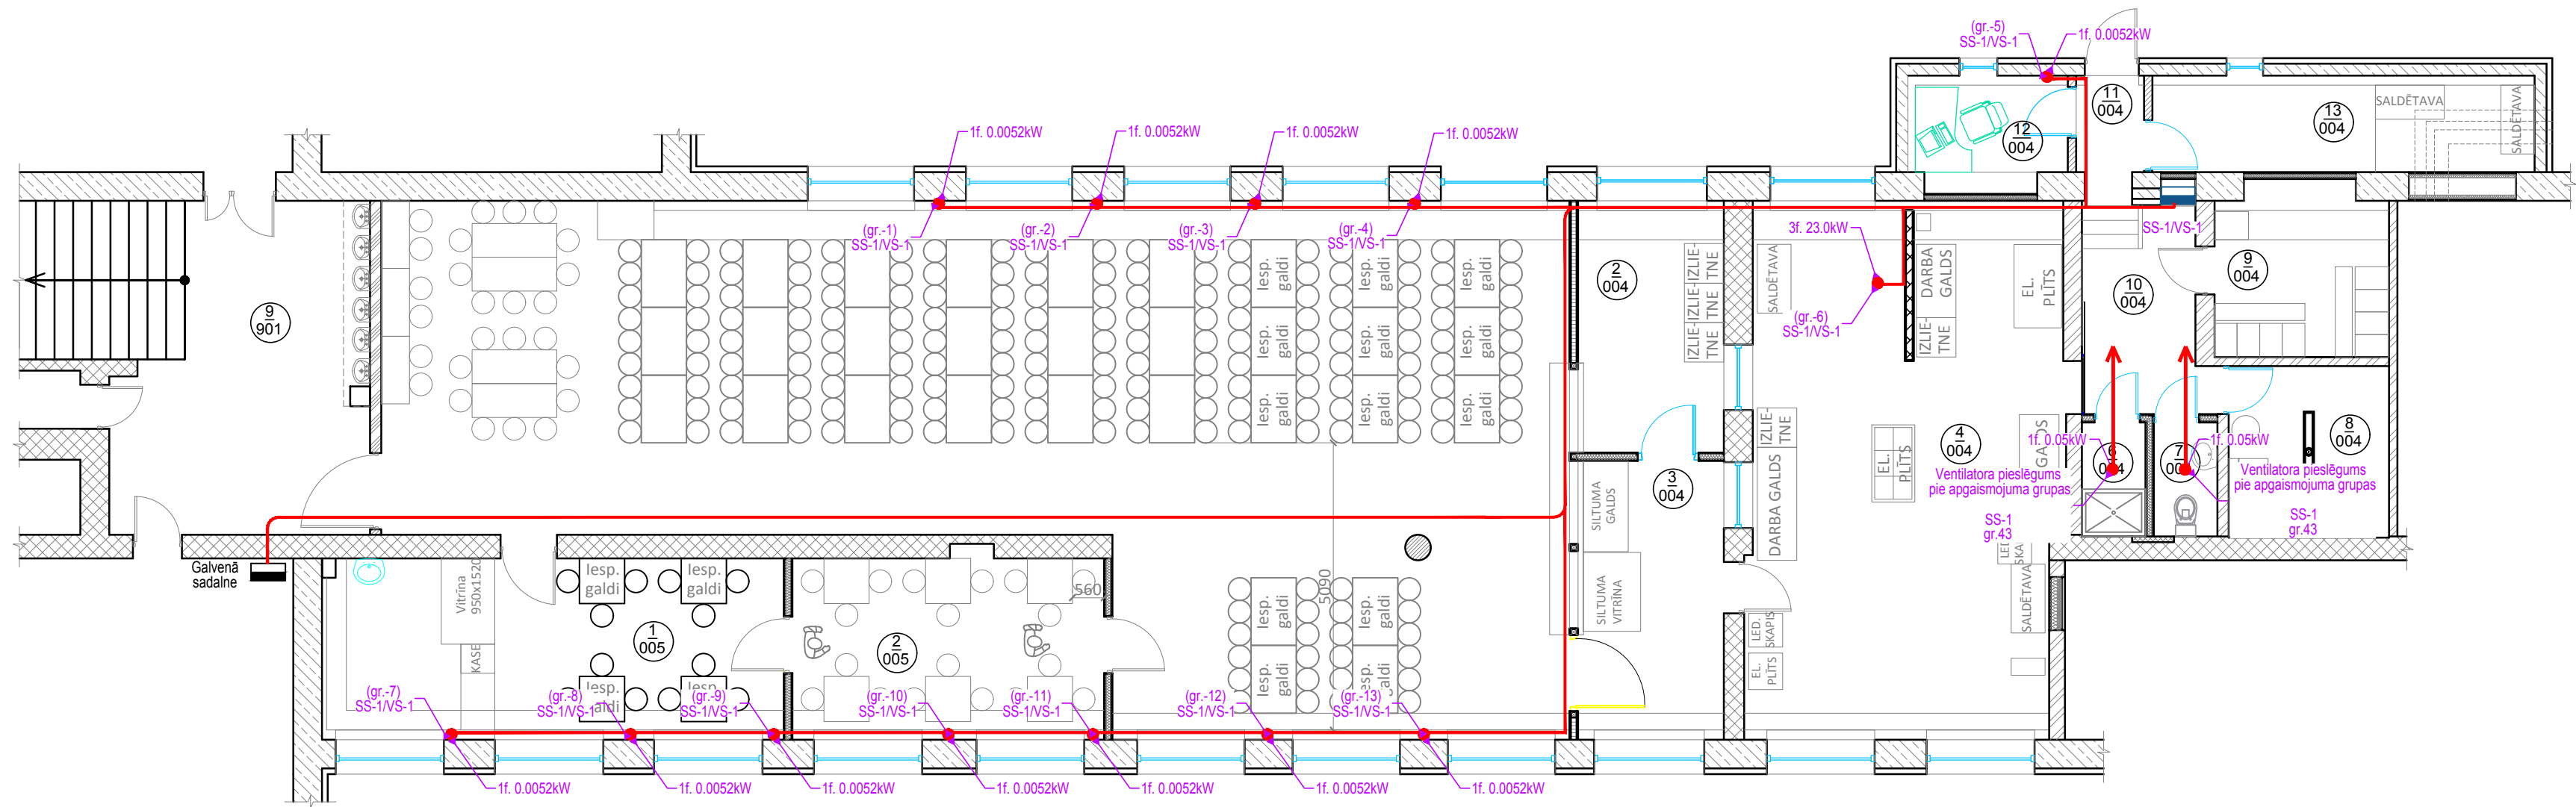

OBJEKTS			
1. stāva telpu Nr. 004-1 (ēdamzāle), 004-2 līdz 004-13 (virtuves telpas) un telpu Nr. 005-1, 901-9 vienkāršota atjaunošana Sarmas iela 2, Jelgava, LV-3001, kad. Nr. 0900 002 0006			
PASŪTĪTĀJS			
Jelgavas pilsētas pašvaldības izglītības iestāde "Jelgavas 2.pamatskola" direktores Ināras Keišas personā Sarmas iela 2, Jelgava, LV-3001, reģistrācijas Nr. 90000074738			
ATBILDĪGAIS PROJEKTĒTĀJS			
SIA "Arhitektūra un Vide" Reģ. Nr. 43603016278 Lāču iela 42-1, Jelgava, LV-3001, tel. +371 29269076			
PROJEKTĒTĀJS			
SIA "Elpromo" Reģ. Nr. 43603053768 Pētera iela 13-9, Jelgava, LV-3001, tel. +371 26827414			
RASĒJUMS		Ventilācijas iekārtu pieslēgums ar spēka kabeļiem plāns	
Proj.daļ.vad.		Andis Ozoliņš	Mērogs: 1:100
sertifikāts Nr.70-2723			Stadija: VA
IZSTRĀDĀJA		Andis Ozoliņš	Lapa: EL - 3
			Datums: 08.04.2016