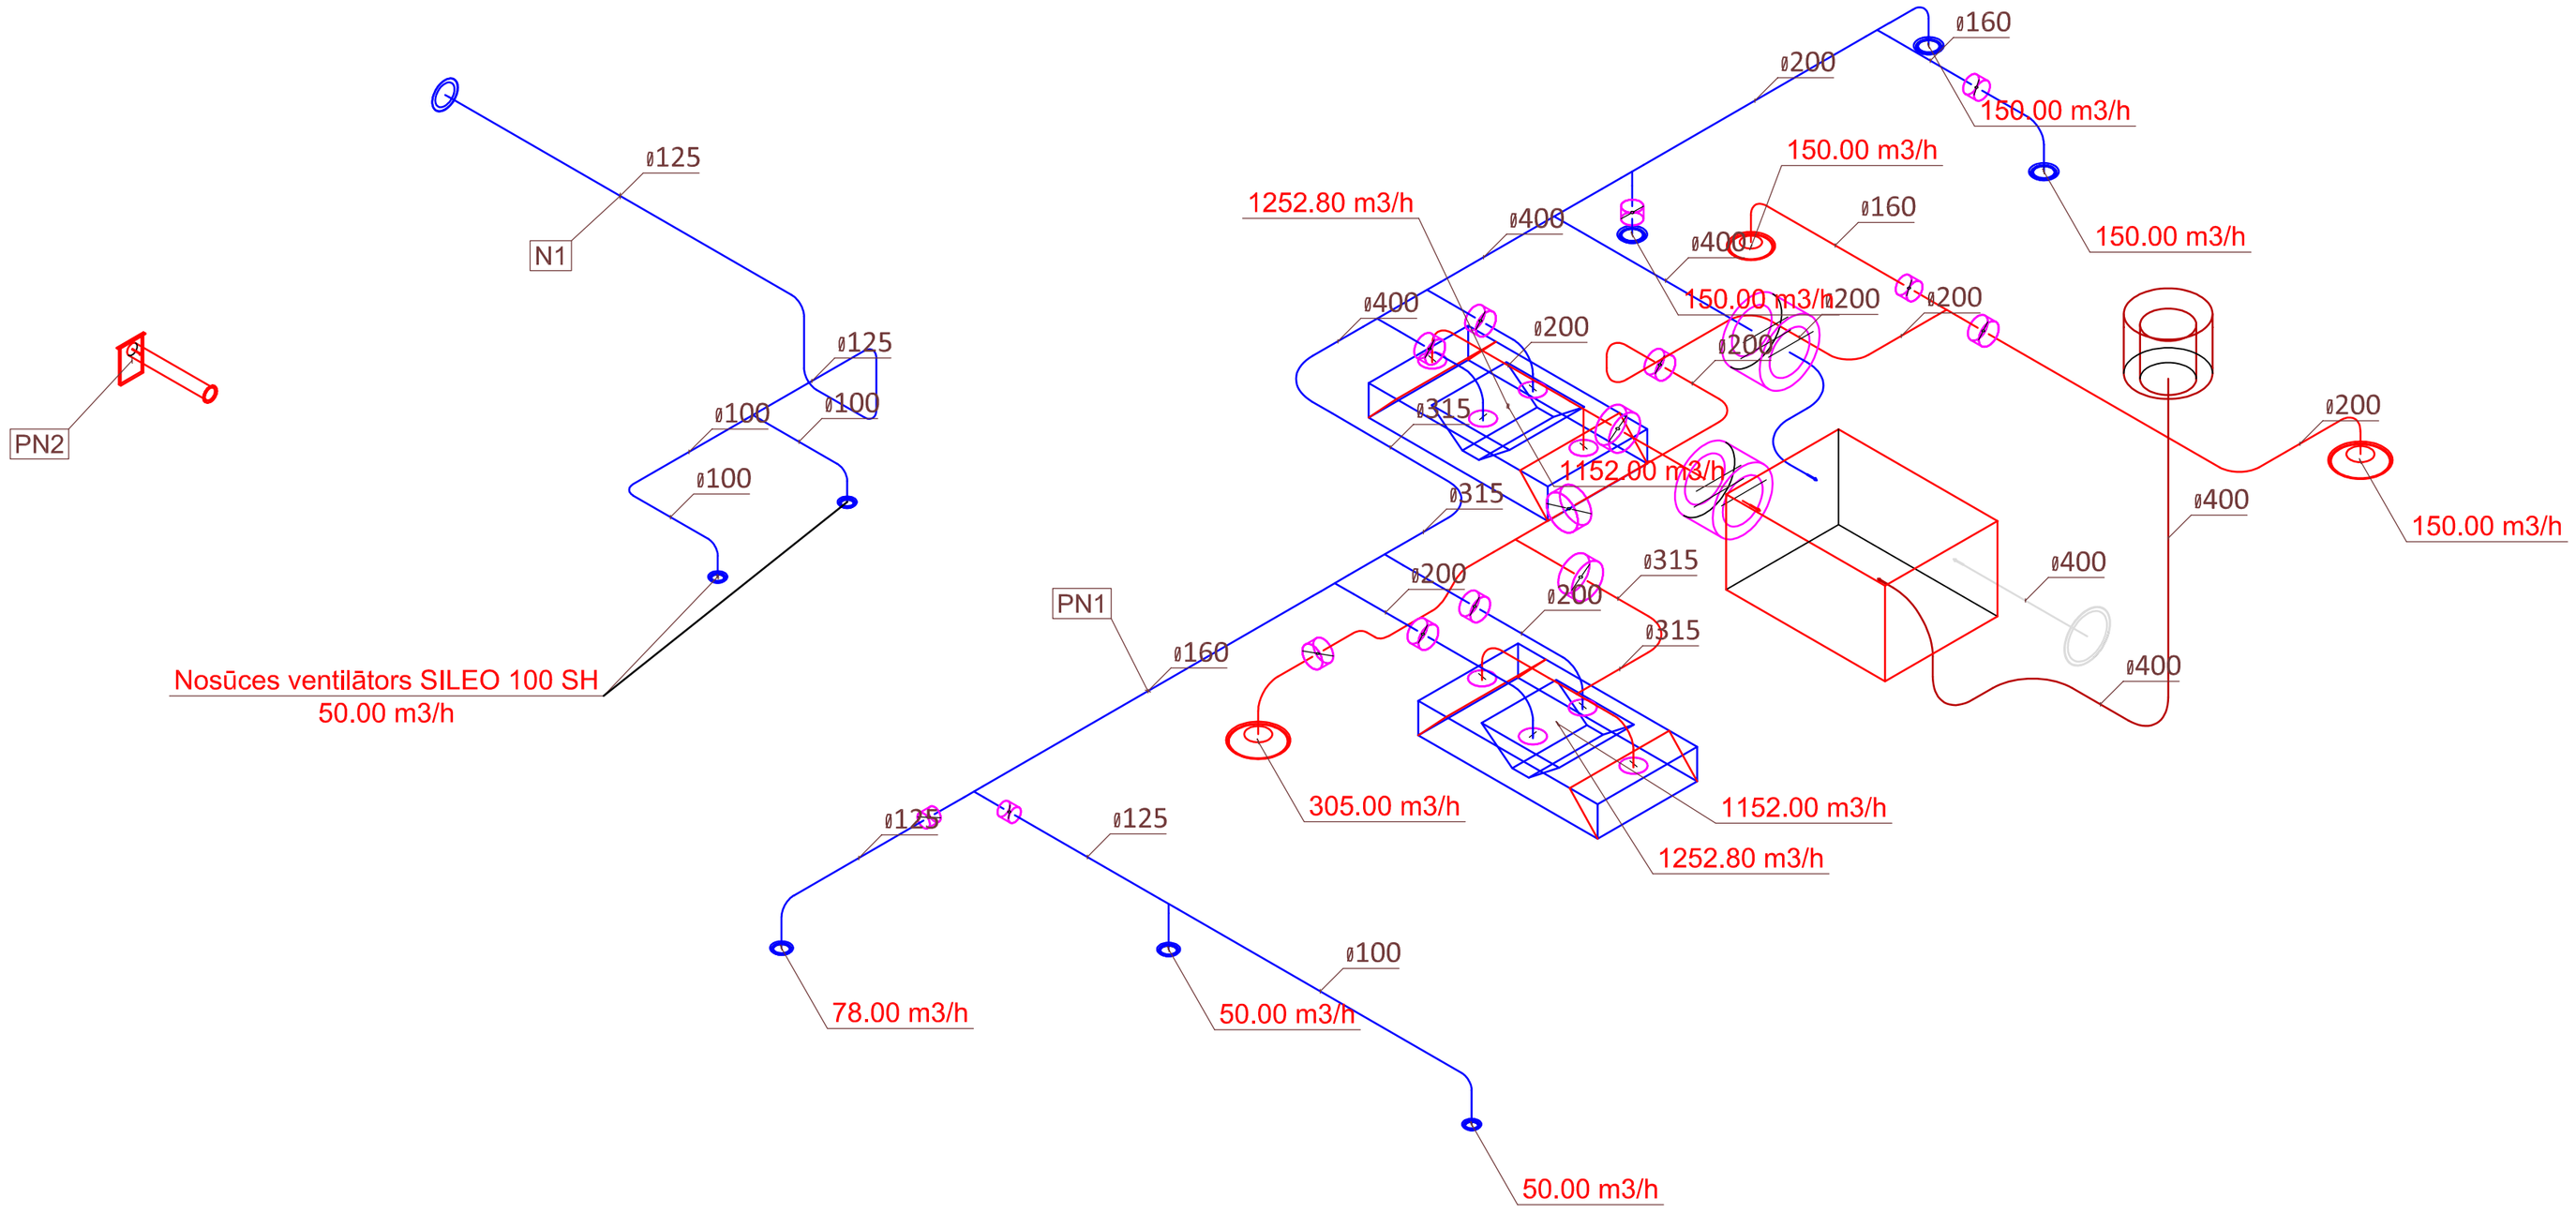

APZĪMĒJUMI:

- trokšņa slāpētājs
- regulējošs vārsts
- ventilators
- tīrīšanas lūka
- Nosūces gaisa vads
- Pieplūdes gaisa vads

PIEZĪMES

1. Pieplūdes - nosūces iekārtas apsaistes gaisa vadus ārējo daļu izolēt ar akmens vati (b=50mm) ar foliju, un apšūt ar skārda čaulu
2. Visus gaisa vadu dizainu un krāsu saskaņot ar arhitektūras un dizaina sadaļu projektētājiem
3. Augstuma atzīmes precizēt būvobjektā uz vietas
4. Gaisa vadu maģistrāles aprīkot ar tīrīšanas lūkām
5. Pirms veikt pieslēgumus pie esošajām šahtām, veikt šahtu apsekošanu un tīrīšānu, pieslēgumu papildus materiāļus paredzēt tāmes pozicijā - fasondaļās .
6.Vispārīgos norādījumus skatīt paskaidrojuma rakstā.

OBJEKTS
Jelgavas 2.pamatskolas virtuves telpu vienkāršota atjaunošana
Sarmas iela 2, Jelgava
Kadastra nummurs 0900 002 0006

PASŪTĪTĀJS
Jelgavas pašvaldības izglītības iestāde
Jelgavas 2.pamatskola, Sarmas iela 2, Jelgava, LV-3001
Reģistrācijas Nr. 90000074738

ATBILDĪGAIS PROJEKTĒTĀJS
SIA "Arhitektūra un Vide"
Reģ. Nr. 43603016278
Lāču iela 42-1, Jelgava, LV-3001,
tel. +371 29269076

PROJEKTĒTĀJS
SIA "BALTVENT"
Reģ. Nr. LV40103390819
Aviācijas iela 6-29, Tukums, LV-3101
tel. +371 29448161

RASĒJUMS	Ventilāciju sistēmu aksonometriskās shēmas		Mērogs	1:50
			Stadija	VA
ŪK.daļ.vad.	Anatolijs Borodiņecs		Lapa	AVK- 3
	sertifikāts Nr. 3-00721		Lapas	4
IZSTRĀDĀJA	Ino Liepiņš		Datums	01.05.2016