




PROJEKTĒJAMĀS SIENAS, S-6, IZKLĀJUMS,
SKATOTIES NO TELPAS 1/004 UZ TELPU 2/004, 3/004
1:100

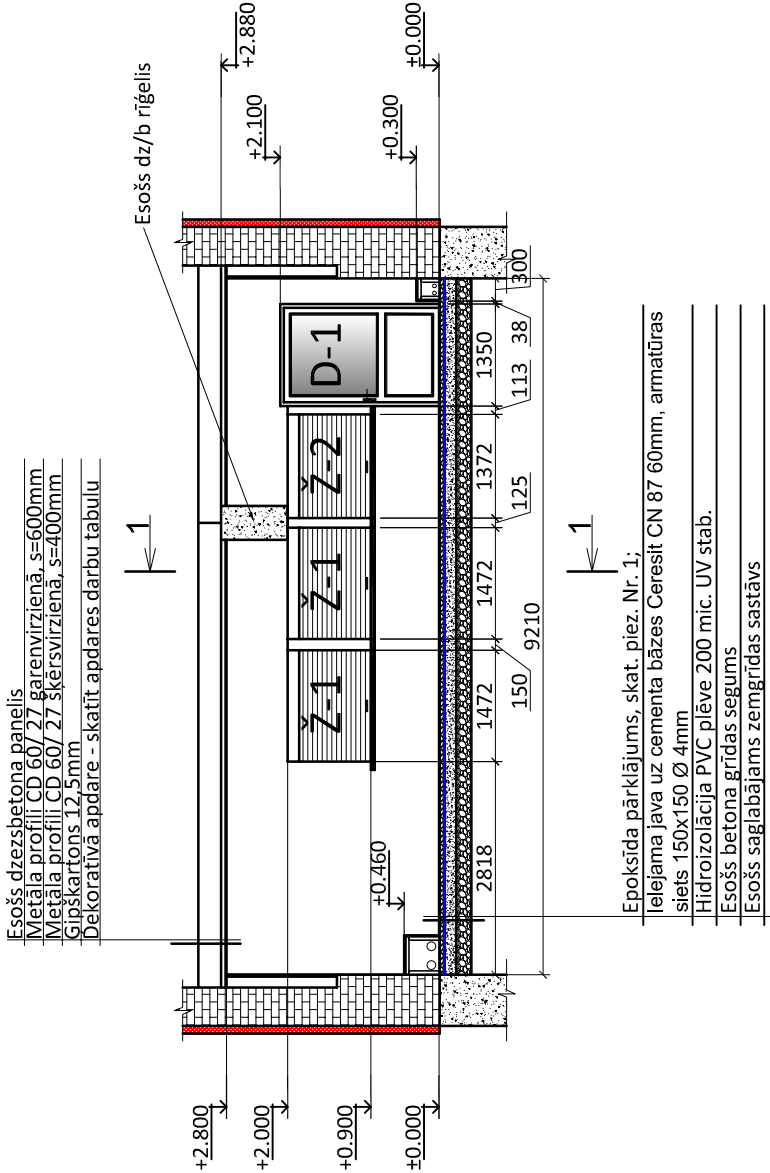

PROJEKTĒJAMĀS SIENAS, S-5, IZKLĀJUMS,
SKATOTIES NO TELPAS 9/001 UZ TELPU 1/004
1:50

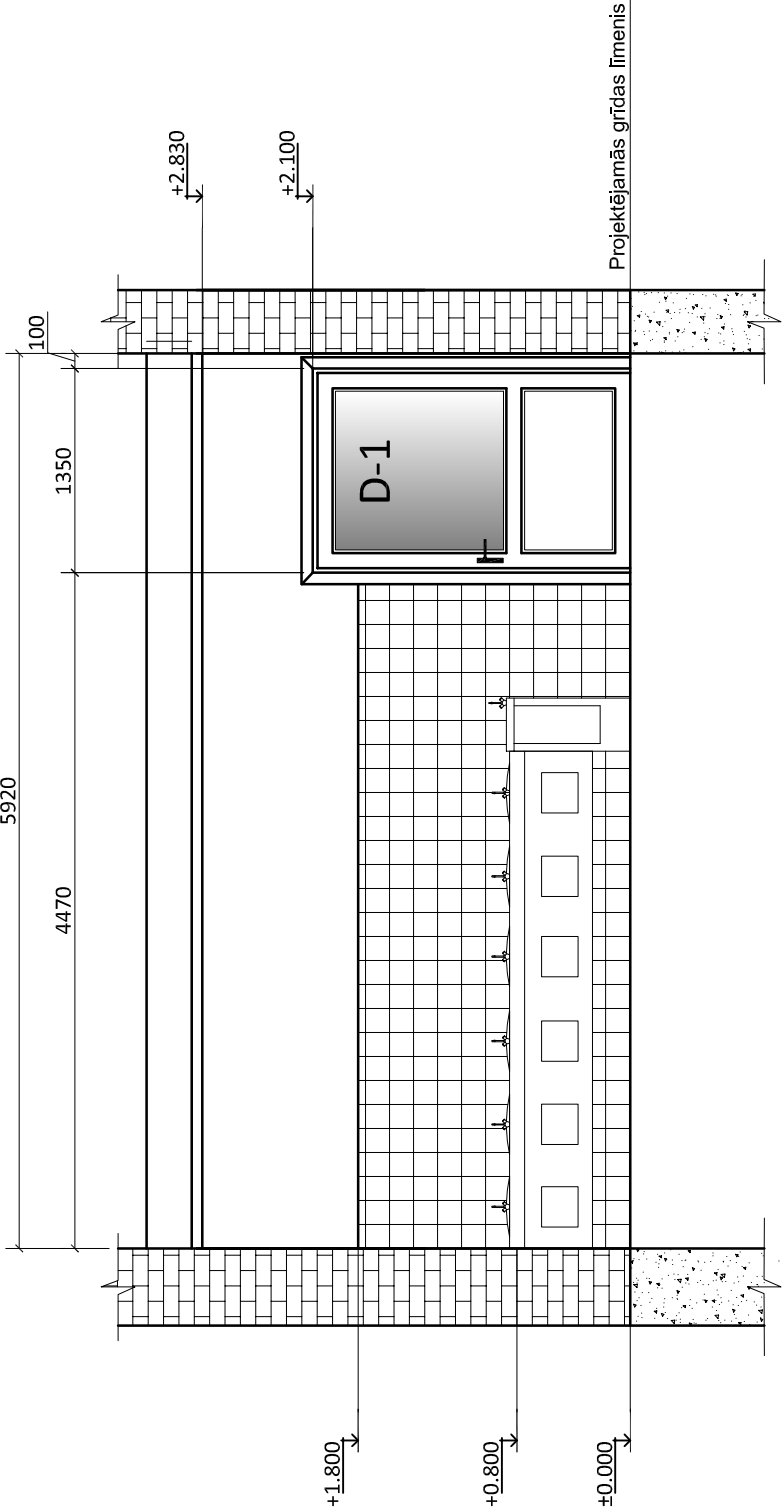

GRIEZUMS 1-1
1:50

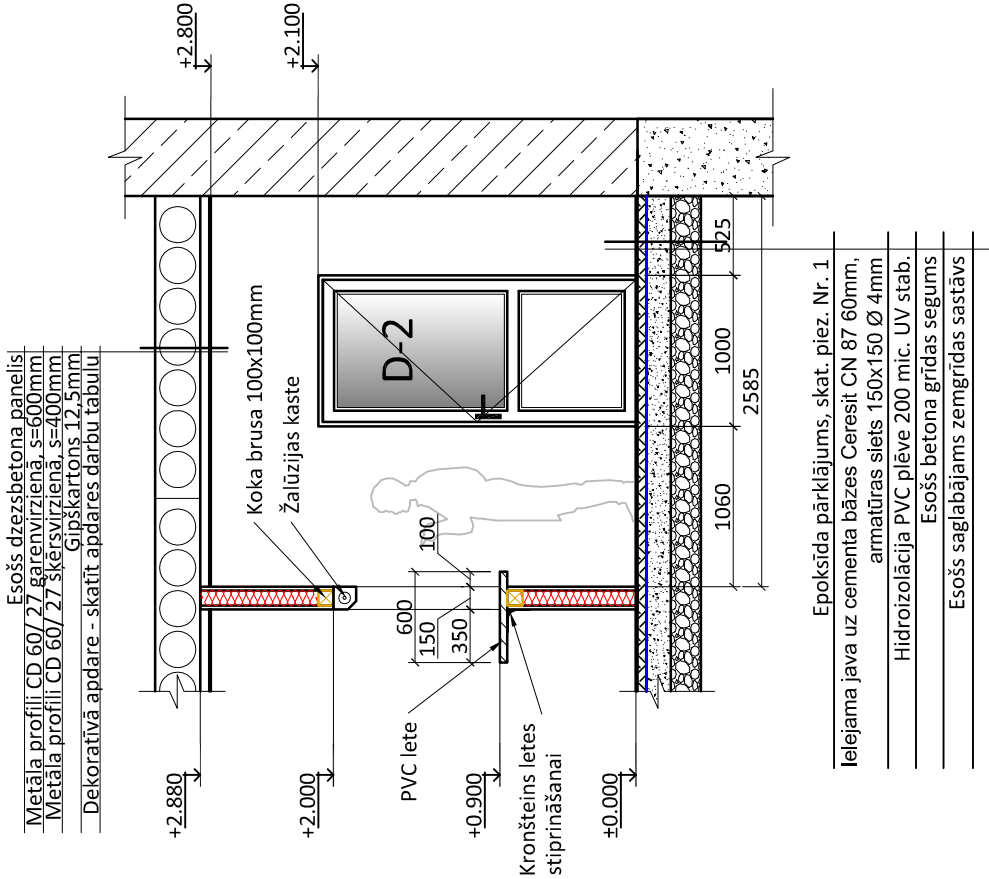

PIEZĪMES:

- Epoksīda pārklājums ar kvarca pildvielu un kvarca smilšu uzklaisījumu Ceresit CF 37 (vai analogs). Krāsas toni saskaņot ar pasūtītāju un autorizraugu būvniecības darbu laikā;

OBJEKTS

1. stāva telpu Nr. 004-1 (ēdamzāle), 004-2 līdz 004-13 (virtuves telpas) un telpu Nr. 005-1, 901-9 vienkāršota atjaunošana Sarmas iela 2, Jelgava, LV-3001, kad. Nr. 0900 002 0006

PASŪTĪTĀIS

- Jelgavas pilsētas pašvaldības izglītības iestāde "Jelgavas pamatskola" direktores Ināras Keišas personā
- Sarmas iela 2, Jelgava, LV-3001, reģistrācijas Nr. 90000074738

ATBILDĪGAIS PROJEKTĒTĀIS

- SIA "Arhitektūra un Vide"
- Reģ. Nr. 43603016278
- Lāču iela 42-1, Jelgava, LV-3001,
- tel. +371 29269076

PROJEKTĒTĀIS

- SIA "Arhitektūra un Vide"
- Reģ. Nr. 43603016278
- Lāču iela 42-1, Jelgava, LV-3001,
- tel. +371 29269076

RASEJUMS

- S-5 sienas izklājums; S-6 sienas izklājums un griezums 1-1

Proj.dal.vad.	Iveta Lāčauniece	Mērogs	1:100
		Stadija	VA
		Lapa	AR - 4
		Lapas	9
IZSTRĀDĀJA	Rūdolfs Krievkalns	Datums	19.05.2016