PIEZĪMES ŪK SISTĒMAI

1. Rasējumā lietotos apzīmējumus skatīt rasējumā ŪK-1 "Vispārīgie rādītāji".
2. Visi cauruļvadi parādīti nosacīti attalināti no sienām.
3. Iekšējā sadalojošā ūdensvada sistēma montējama no daudzslāņa plastmasas spiedcaurulēm.
4. Visus karstā ūdens apgādes un cirkulācijas sistēmu plastmasas cauruļvadus izolēt ar "K-FLEX" SH tipa 13mm vai līdzvērtīgu siltumizolāciju, pārklātu ar PVC apvalkiem.
5. Visus aukstā ūdens apgādes sistēmas cauruļvadus izolēt ar "SANFLEX" AF 6mm vai līdzvērtīgu pretkondensāta izolāciju, pārklātu ar PVC apvalkiem.
6. Augstuma atzīmes pieņemtas no "tīrās" grīdas līmeņa un precizējami montāžas gaitā.
7. Plānus skatīt kopā ar aksonometriskām shēmām.
8. Cauruļvadiem parādīti nosacītie diametri.
9. Kanalizācijas stāvvadi un horizontālie posmi ieprojektēti no plastmasas caurulēm.
10. Cauruļvadu, trapu un ūdens novadošo kanālu veidgabalu skaitu un komplektāciju precizēt celtniecības tāmē saskaņojot ar pasūtītāju un izgatavotājfirmu.
11. Vietās, kur kanalizācijas stāvvadi un cauruļvadi šķērso pārsegumu vai sienu, cauruļvadus jāapriko ar pretuguns aizsardzību.
12. Rasējumu skatīt kopā ar AR-; BK- un AVK - daļām.
13. Par ±0.00 atzīmi pieņemta _____abs.
14. Visas atzīmes dotas caurules teknēm.

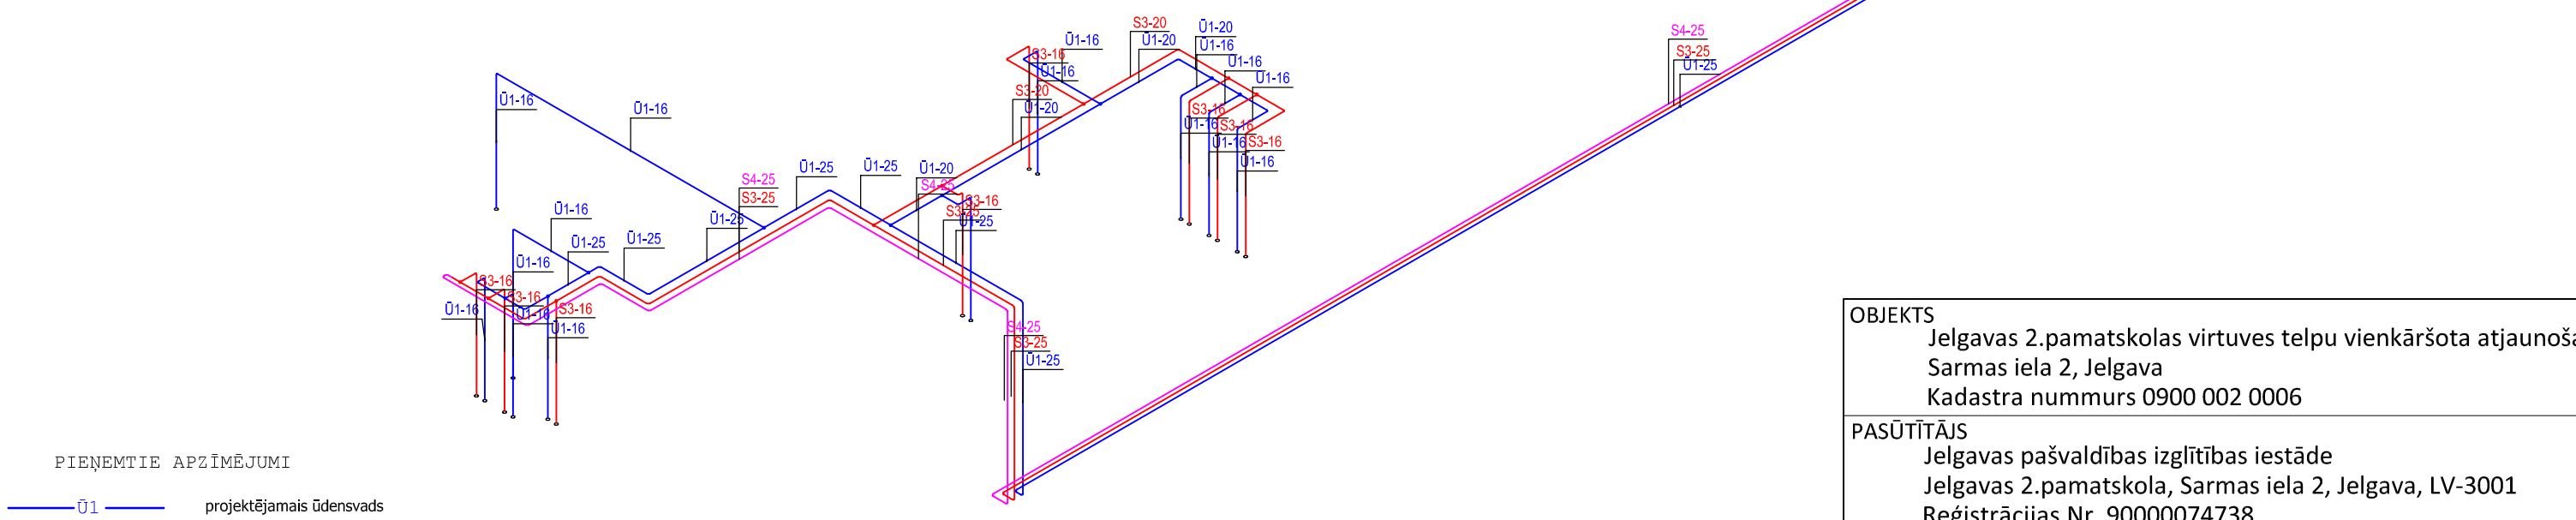

PIEŅEMTIE APZĪMĒJUMI

Ū1	projektējamais ūdensvads
K1	projektējamā sadzīves kanalizācija
S3	projektējamais karstais ūdensvads
S4	projektējamais cirkulācijas ūdensvads
Ū2	ugunsdzēsības ūdensvads
ST.K1-1	sadzīves kanalizācijas stāvvads
K	klozetpods
Mg	roku mazgātne
D	duša
TR	traps
UK-1	ugunsdzēsības krāns
	noslēgventīlis
	pāreja
	vienvirziena vārsts
	aizbīdnis

OBJEKTS
Jelgavas 2.pamatskolas virtuves telpu vienkāršota atjaunošana
Sarmas iela 2, Jelgava
Kadastra nummurs 0900 002 0006

PASŪTĪTĀJS
Jelgavas pašvaldības izglītības iestāde
Jelgavas 2.pamatskola, Sarmas iela 2, Jelgava, LV-3001
Reģistrācijas Nr. 90000074738

ATBILDĪGAIS PROJEKTĒTĀJS
SIA "Arhitektūra un Vide"
Reģ. Nr. 43603016278
Lāču iela 42-1, Jelgava, LV-3001,
tel. +371 29269076
SIA ARHITEKTŪRA UN VIDE

PROJEKTĒTĀJS
SIA "BALTVENT"
Reģ. Nr. LV40103390819
Aviācijas iela 6-29, Tukums, LV-3101
tel. +371 29448161
BALTVENT

RASĒJUMS	ŪDENSAPGĀDES SISTĒMU AKSONOMETRIKSKĀS SHĒMAS	Mērogs	1:50
		Stadija	VA
ŪK.daļ.vad.	Anatolijs Borodiņecs	Lapa	ŪK- 3
	sertifikāts Nr. 50-3681	Lapas	4
IZSTRĀDĀJA	Ino Liepiņš	Datums	01.05.2016