




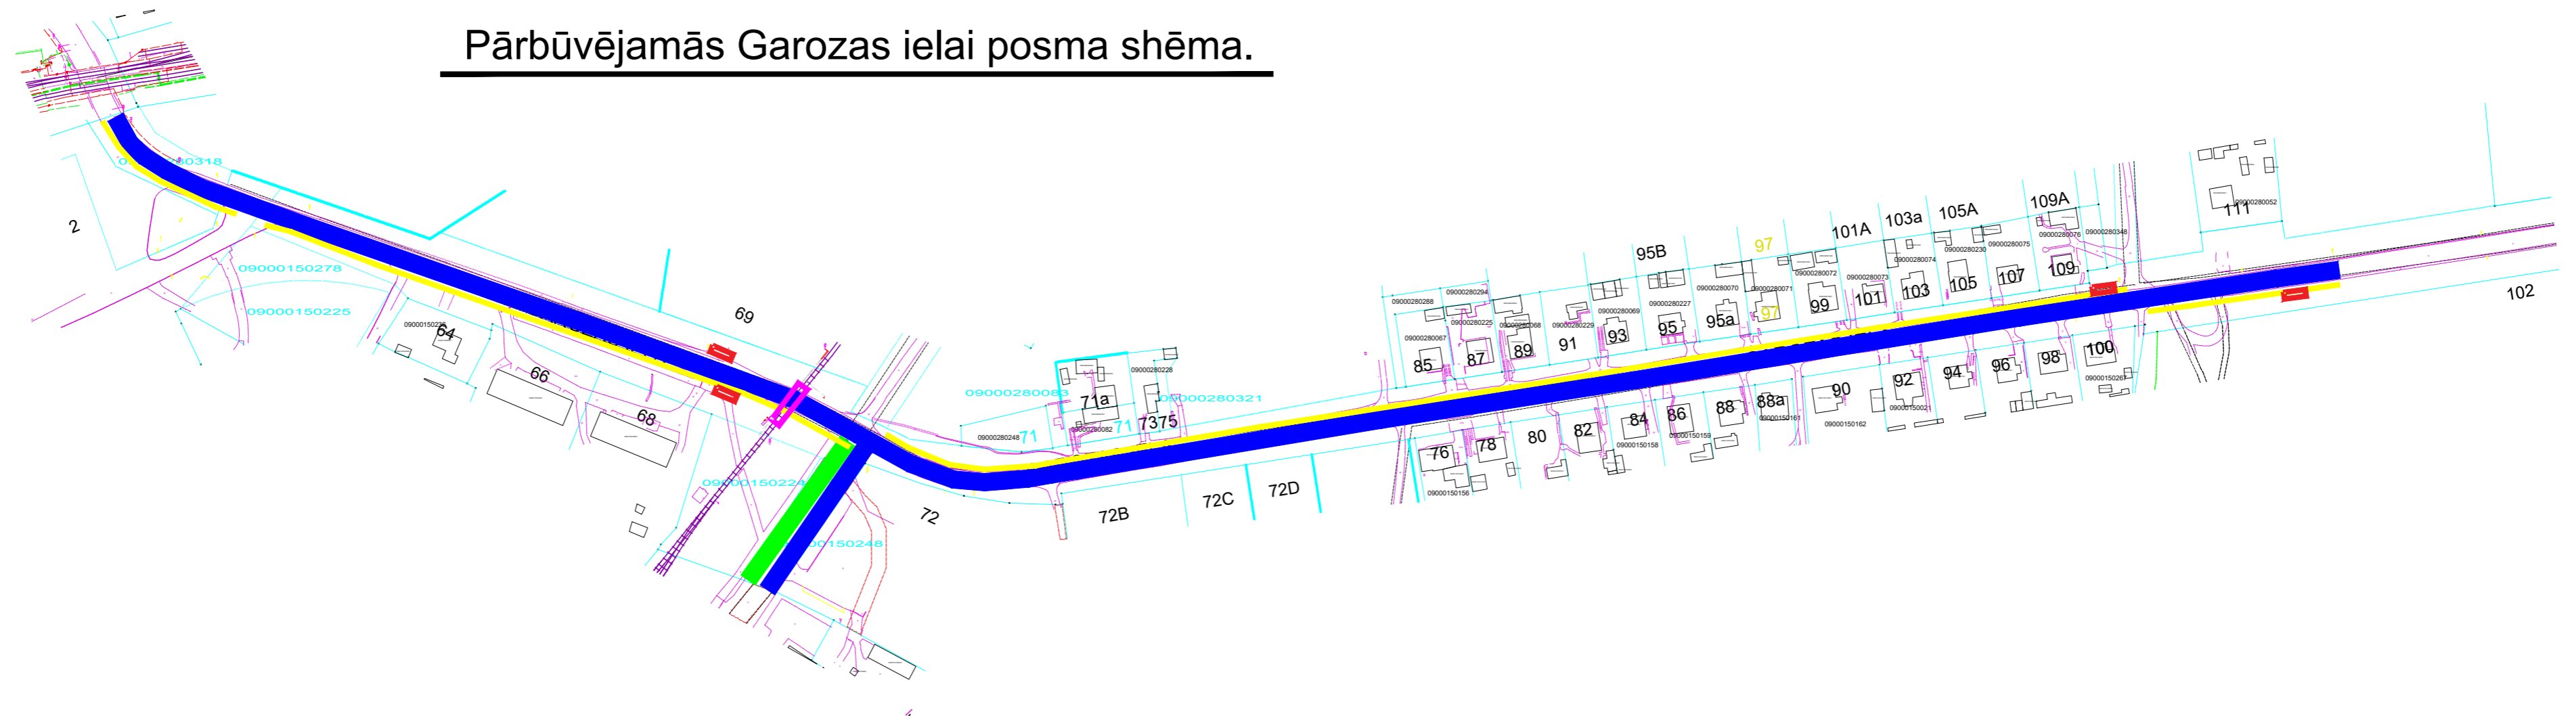


Pārbūvējamās Garozas ielai posma shēma.



Apzīmējumi:

-  - paredzēts atjaunot pilnu ceļa konstrukciju ar asfalta ceļa segumu
-  - smago mašīnu autostāvieta vienas rindas platumā blakus ceļam
-  - gājēju ietves
-  - projektējamās autobusu pieturas
-  - dzelzceļa pārbrauktuve