


1.pielikums
Zemes gabala Peldu ielā 2, Jelgavā
(saldējuma, tā izstrādājumu un bezalkoholisko dzērienu tirdzniecības vietas izvietojanai)
īstermiņa nomas tiesību izsoles noteikumiem

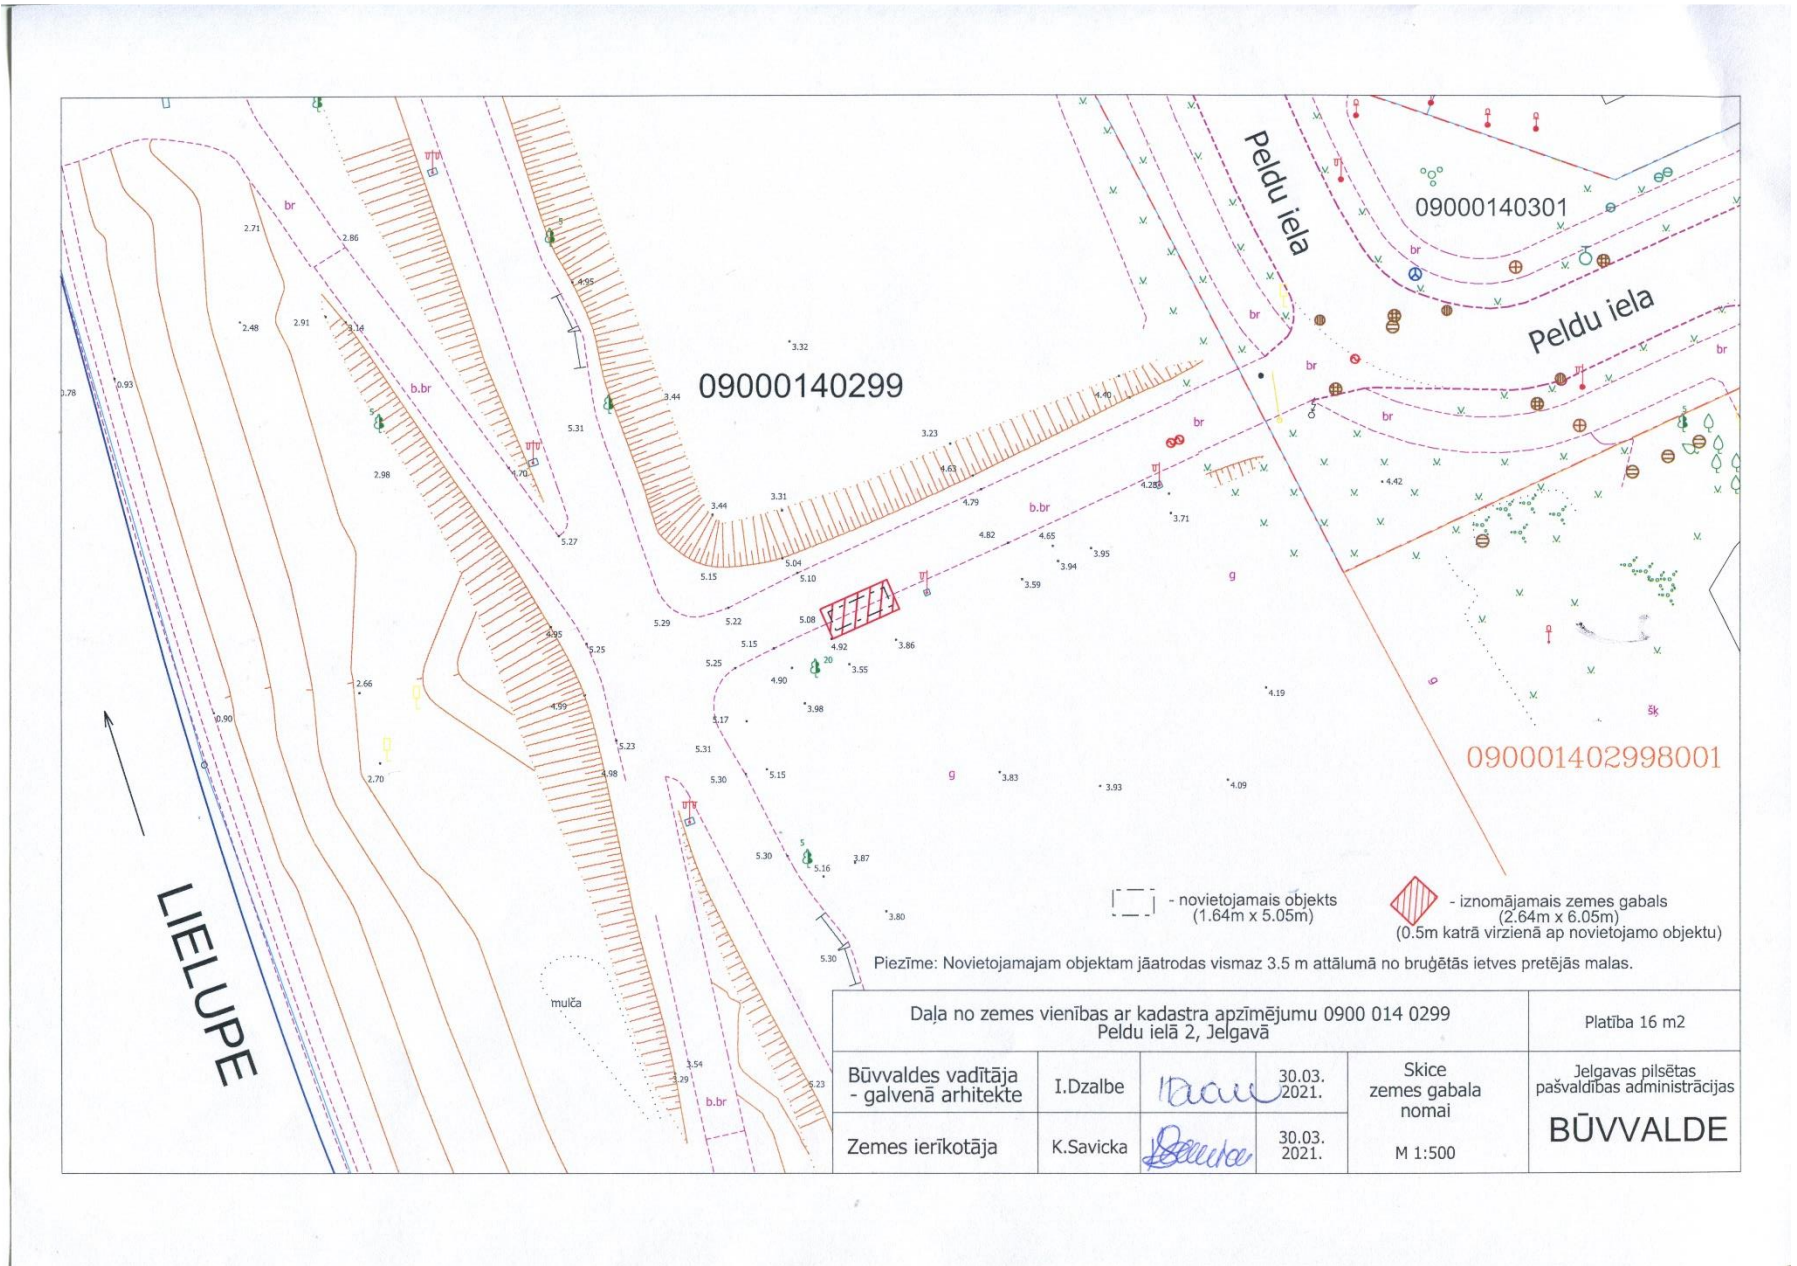

Daļa no zemes vienības ar kadastra apzīmējumu 0900 014 0299 Peldu ielā 2, Jelgavā				Platība 16 m ²	
Būvvaldes vadītāja - galvenā arhitekta	I.Dzalbe	<i>I. Dzalbe</i>	30.03. 2021.	Skice zemes gabala nomai M 1:500	Jelgavas pilsētas pašvaldības administrācijas BŪVVALDE
Zemes ierīkotāja	K.Savicka	<i>K. Savicka</i>	30.03. 2021.		