




Pielikums
2024.gada 29.februāra Jelgavas valstspilsētas pašvaldības domes
lēmumam Nr.3/15

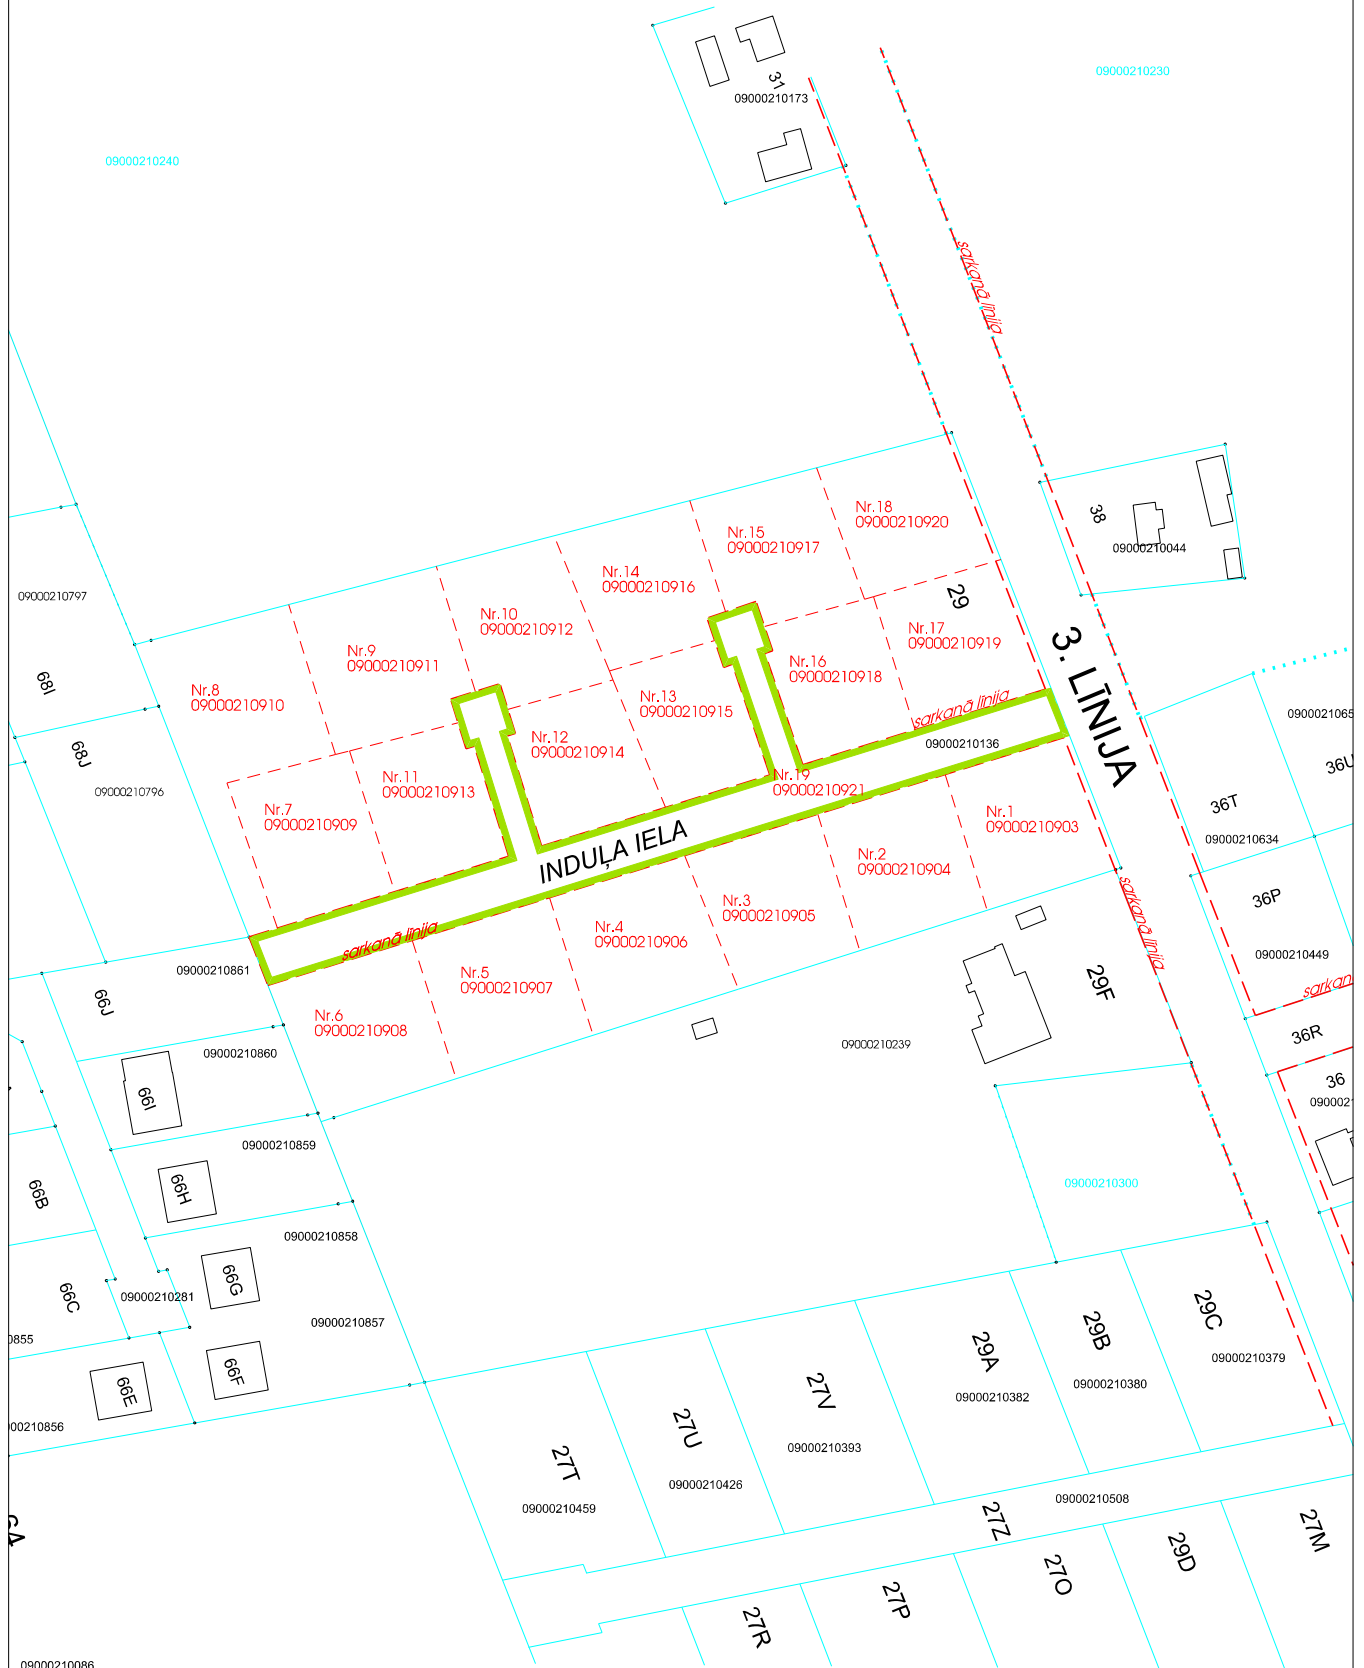

 - transporta infrastruktūrai paredzētā teritorija

 - projektētās abūvei paredzētās zemes vienības

Nr.3
09000300396 - projektētās zemes vienības
numurs un kadastra apzīmējums

Skice sagatavota saskaņā ar Detālpilnojamu nekustamajam īpašumam 3.līnijā 29, Jelgavā
(apstiprināts ar Jelgavas domes 19.06.2008. lēmumu Nr.8/10)

M 1:1750