


1.pielikums
Zemesgabala Peldu ielā 2, Jelgavā
(saldējuma, tā izstrādājumu un bezalkoholisko dzērienu tirdzniecības vietas izvietojanai)
īstermiņa nomas tiesību izsoles noteikumiem

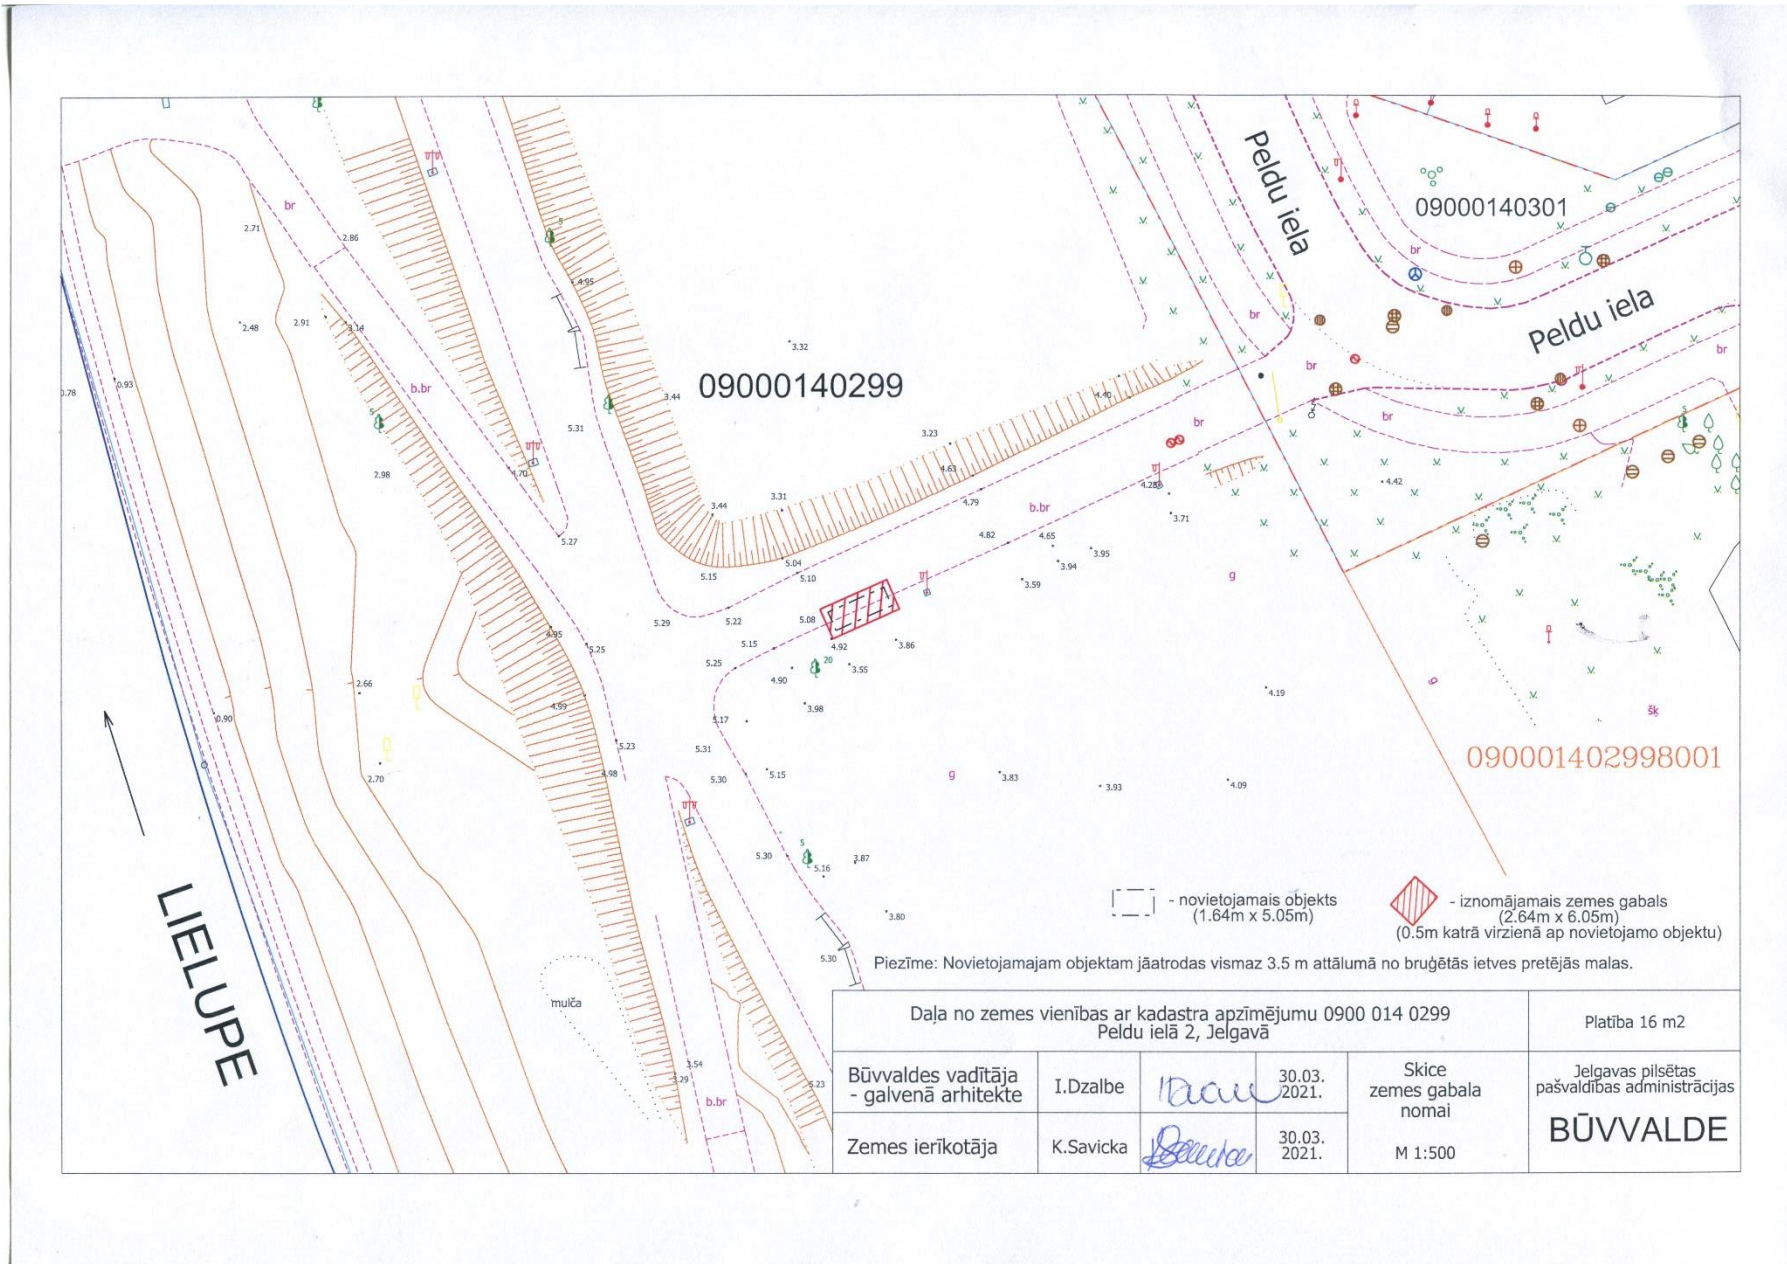

- novietojamais objekts (1.64m x 5.05m)
 - iznomājamais zemes gabals (2.64m x 6.05m) (0.5m katrā virzienā ap novietojamo objektu)

Piezīme: Novietojamajam objektam jāatrodas vismaz 3.5 m attālumā no bruģētās ietves pretējās malas.

Daļa no zemes vienības ar kadastra apzīmējumu 0900 014 0299 Peldu ielā 2, Jelgavā				Platība 16 m ²	
Būvvaldes vadītāja - galvenā arhitekta	I.Dzalbe	<i>I. Dzalbe</i>	30.03. 2021.	Skice zemes gabala nomai	Jelgavas pilsētas pašvaldības administrācijas BŪVVALDE
Zemes ierīkotāja	K.Savicka	<i>K. Savicka</i>	30.03. 2021.	M 1:500	