

x=279900
y=478450

09000300132

x=279850
y=478650

x=279750
y=478500


09000300132

09000300132


09000300132

09000300132

09000300132

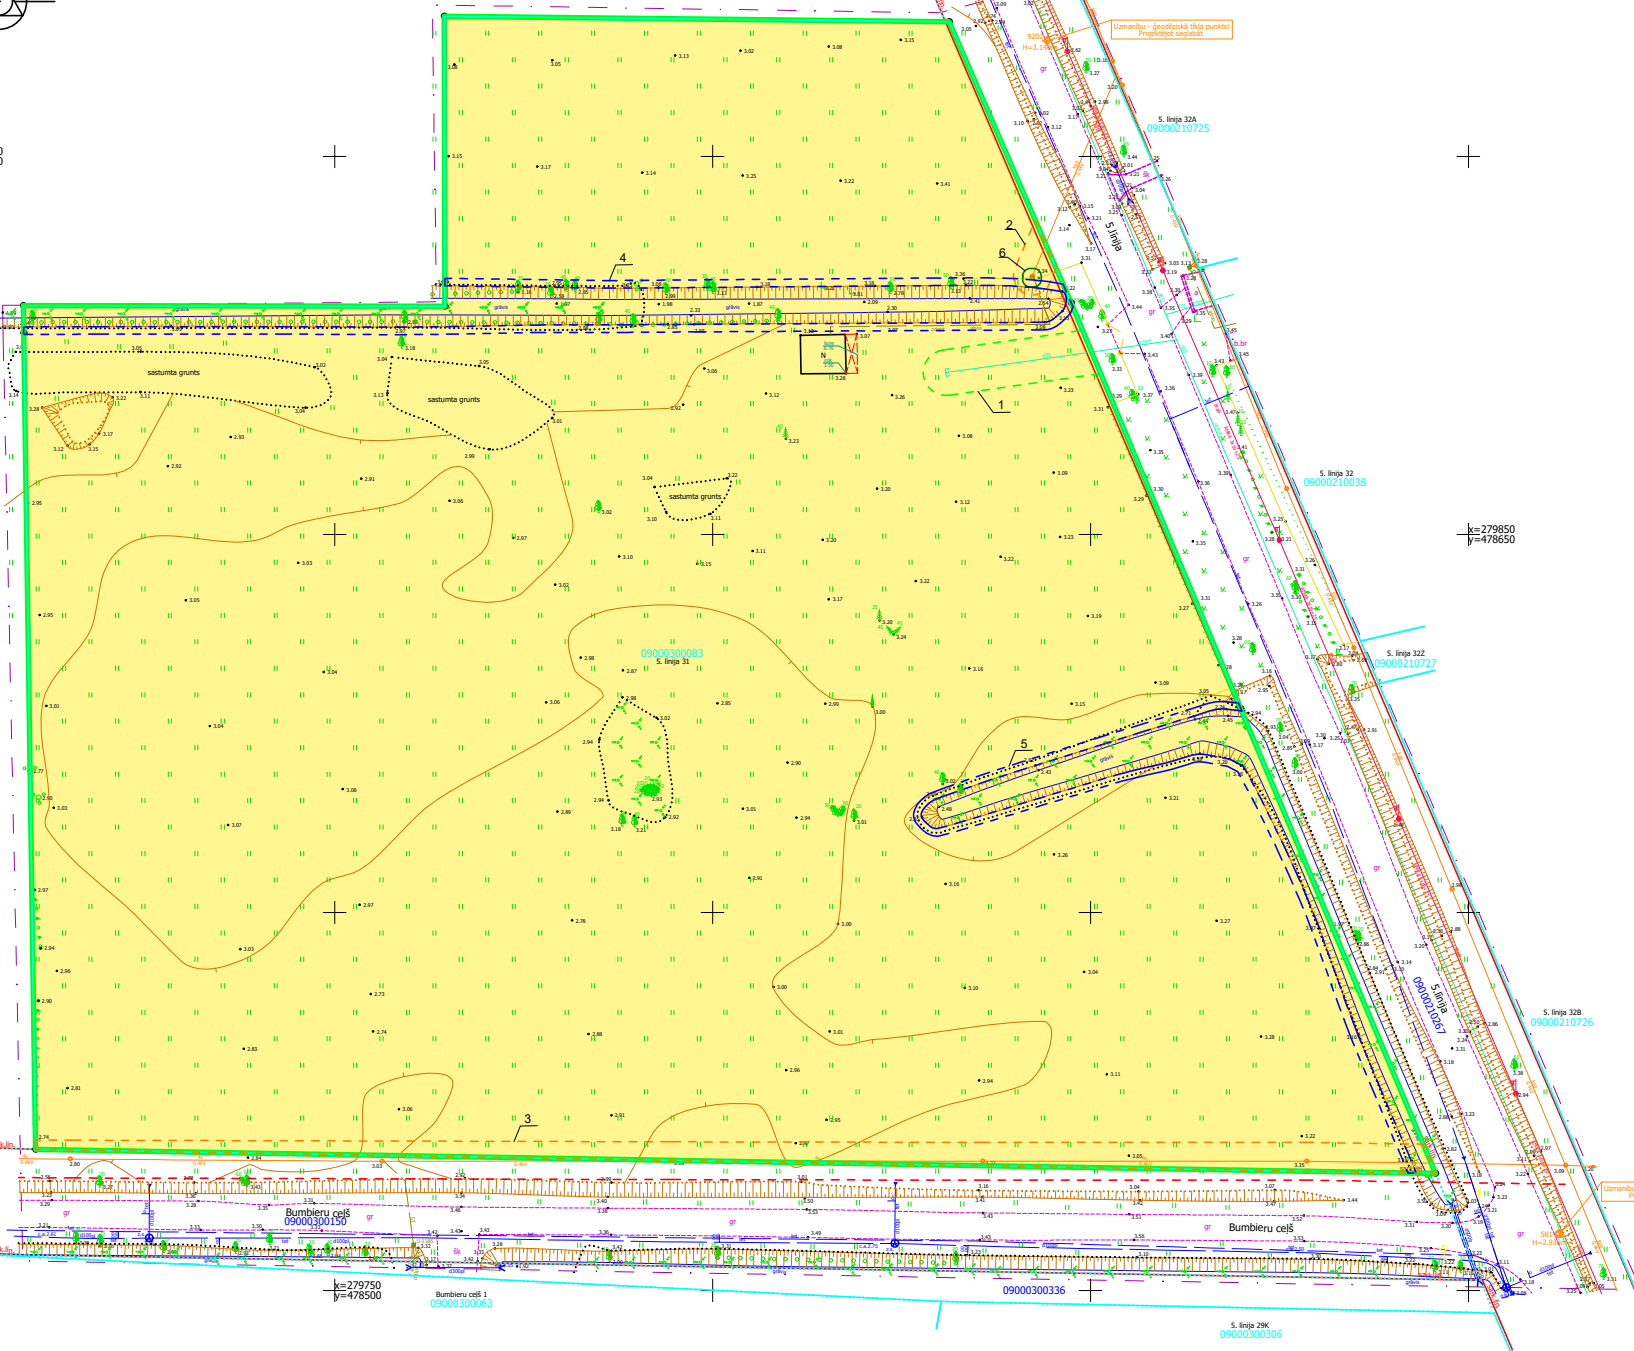

Objekta izvietojuma shēma

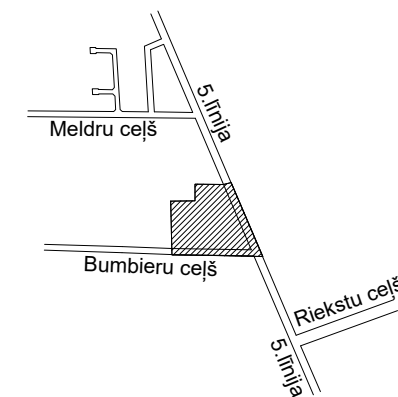

Esošā zemes vienība	
Kadastra apzīmējums	Platība (ha)
09000300083	2.1154
Kopā	2.1154

APZĪMĒJUMI

	Detālplānojuma robeža
	Uzmērītās zemes vienības robeža ar robežpunktu
	Savrupmāju apbūves teritorija (DzS)
	Ekspluatācijas aizsargjoslas teritorija ap ūdensvadu, kas atrodas līdz 2 metru dziļumam
	Ekspluatācijas aizsargjoslas teritorija gar ielu vai ceļu – sarkanā līnija
	Ekspluatācijas aizsargjoslas teritorija gar drenām un atklātiem grāvjiem
	Ekspluatācijas aizsargjoslas teritorija gar elektrisko tīklu kabeļu līniju

PIEZĪMES

1. Pazemes inženierkomunikācijas plānā uzlikta saskaņā ar ekspluatējošo organizāciju norādījumiem, apsekošanu dabā un agrāk izgatavotajiem grafiskajiem dokumentiem.
2. Zemes vienību robežas ir attēlotas atbilstoši zemes kadastrālās uzmērīšanas un vietējā ģeodēziskā tīkla precizitātei un var nesakrist ar situāciju plānā.
3. Topogrāfiskās uzmērīšanas lauku darbi veikti 2023.gada 19.decembrī.
4. Topogrāfiskajā plānā attēlotās uzmērītās teritorijas platība ir 2.77ha.
5. Topogrāfiskie apzīmējumi attēloti atbilstoši MK noteikumu Nr.281 1.pielikumam.
6. Ielu sarkanās līnijas attēlotas atbilstoši pašvaldības teritorijas plānojumam
7. Valsts zemes dienesta izsniegtā kadastra informācija 4059457.edoc 19.12.2023.

DETĀLPLĀNOJUMS 5.līnija 31, Jelgava zemes vienības kadastra apzīmējums 09000300083		SIA "Arhitektūra un Vide" Reģ. Nr. 43603016278 Lāču iela 42-1, Jelgava, LV - 3001 +371 29269076			
Esošās situācijas plāns grafiskās daļas izdrukas mērogs 1:1000 ar mēroga noteikumu 1:500 Mēroga koeficients: 0.999606 LKS-92 TM		Kartogrāfiskā materiāla pamatne: augstas detalizācijas topogrāfiskā informācija Serificēts mērieks M.Lillais, Sert. Nr. AC0038 Topogrāfiskais plāns 19.12.2023 Mērogs 1:500			
Projektam piekritu, iebildumu nav SASKANOTS, nekustamā īpašuma 5.līnija 31 īpašnieks					
Arhitekts	Arh. prakses sertifikāts Nr.1-00220	Iveta Lāčauniece2024	Stadija	DP
Izstrādāja	Zemes ierīkotāja sertifikāta Nr. AA0040	Ieva Lillā2024	Lapa	1
Apliecinu, ka projekts izstrādāts atbilstoši normatīvo aktu prasībām, kas regulē zemes ierīcības projekta izstrādi				Lapas	3