



63

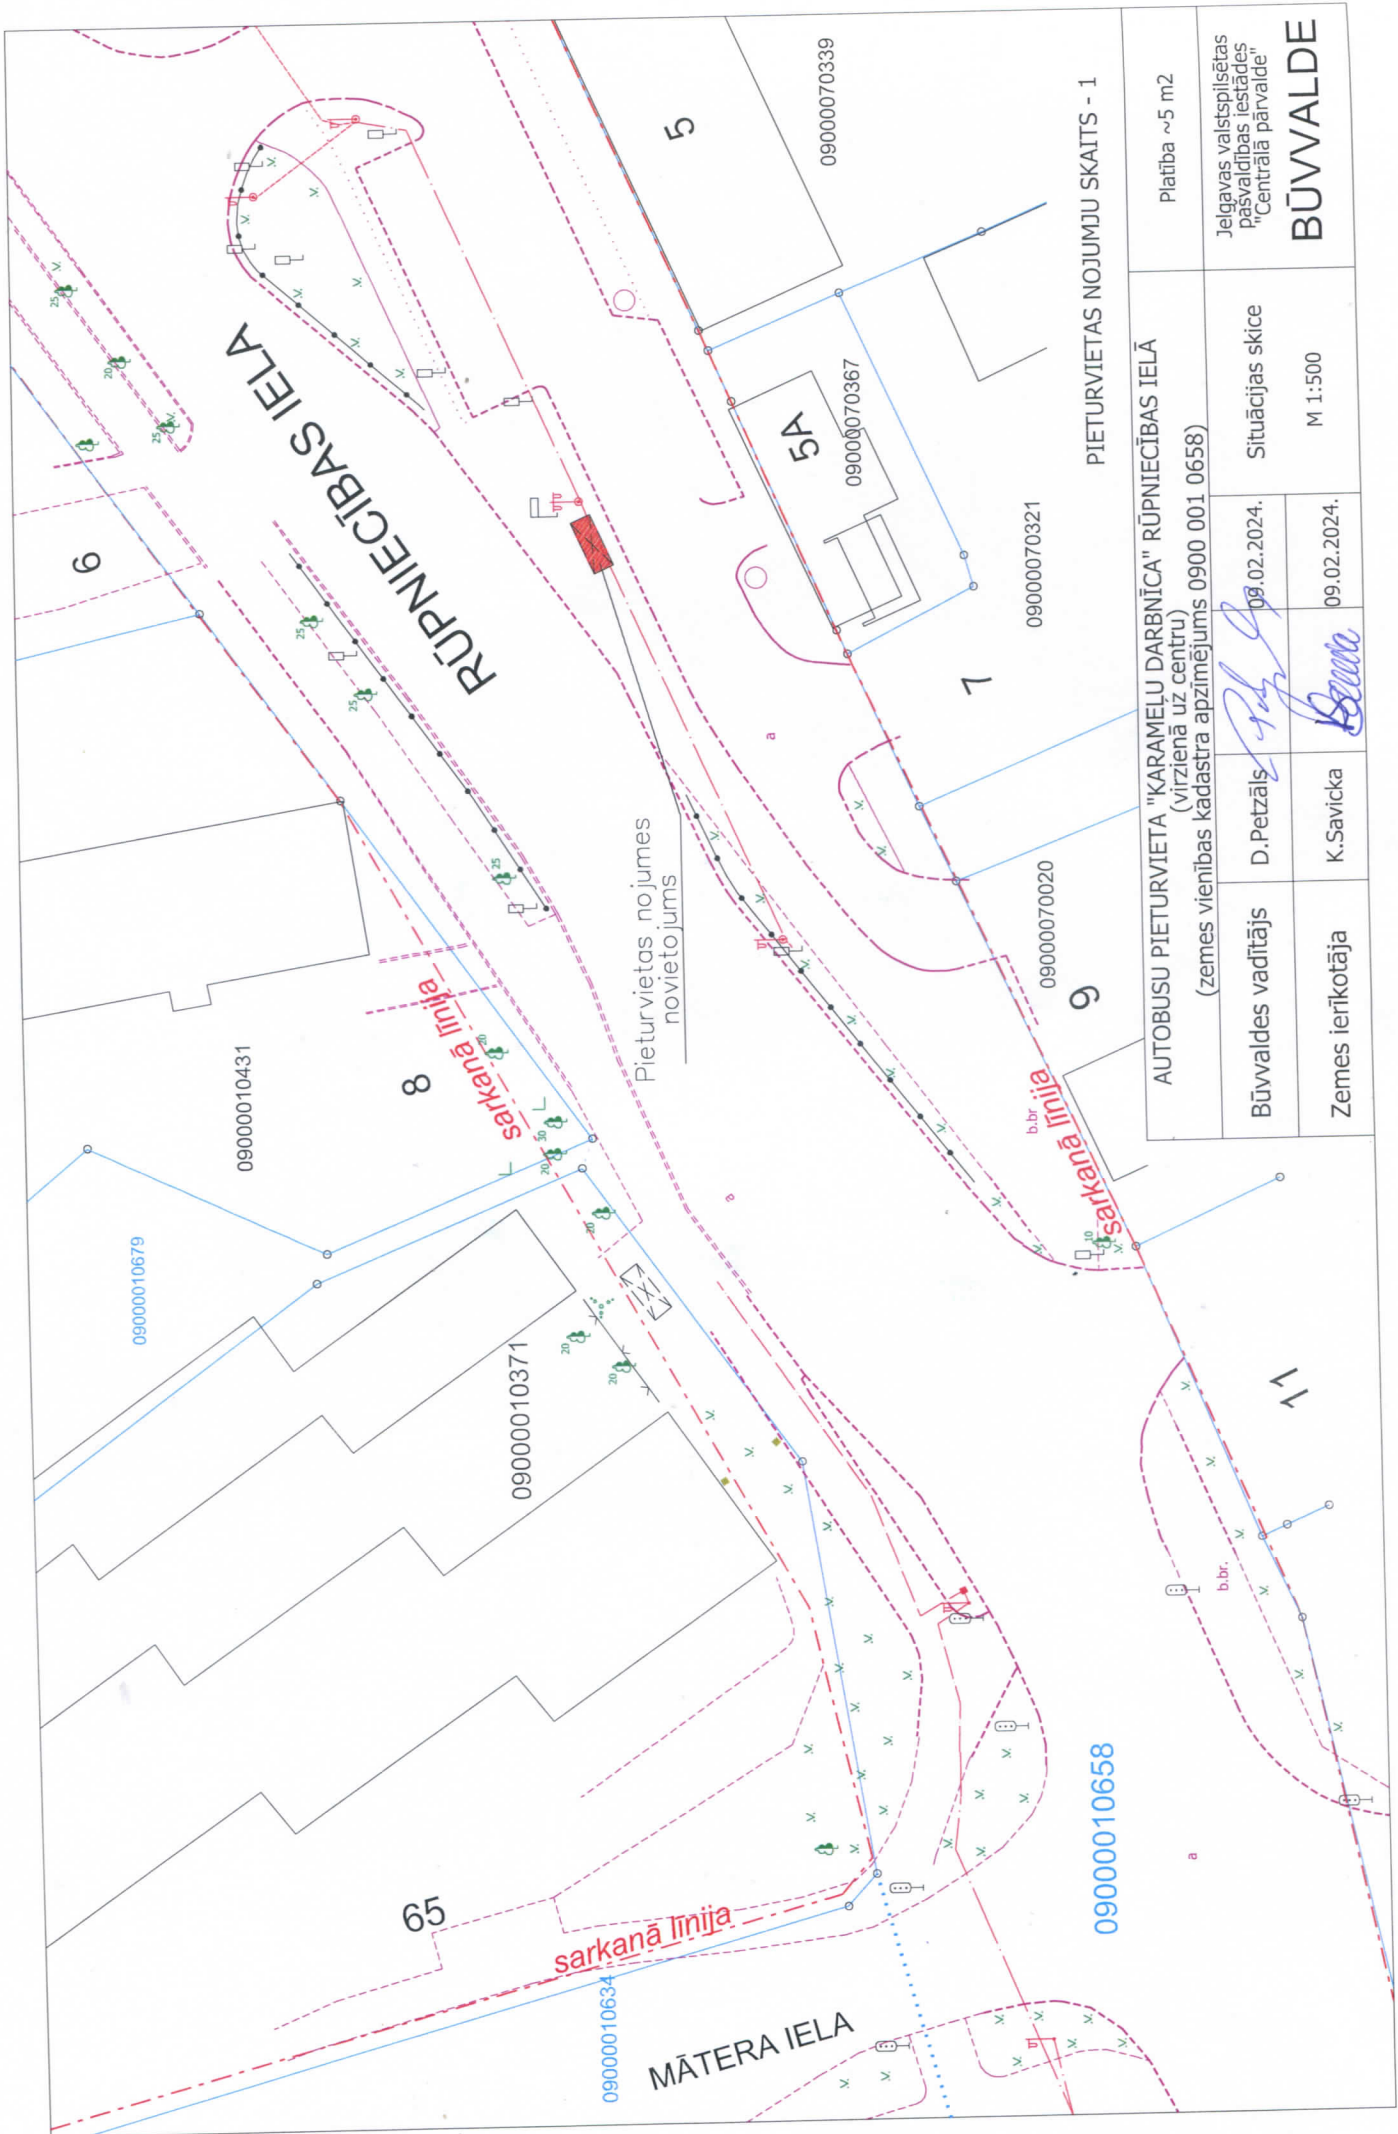

PIETURVIETAS NOJUMJU SKAITS - 1

AUTOBUSU PIETURVIETA "KĀRAMEĻU DARBŅĪCA" RŪPNIECĪBAS IELĀ (virzienā uz centru) (zemes vienības kadastra apzīmējums 0900 001 0658)				Platība ~5 m2
Būvvaldes vadītājs	D. Petzāls	09.02.2024.		Situācijas skice
		09.02.2024.		
Zemes ierīkotāja	K. Savicka			M 1:500
Jelgavas valstspilsētas pasvaldības iestādes "Centrālā pārvalde"				
BŪVVALDE				