


87

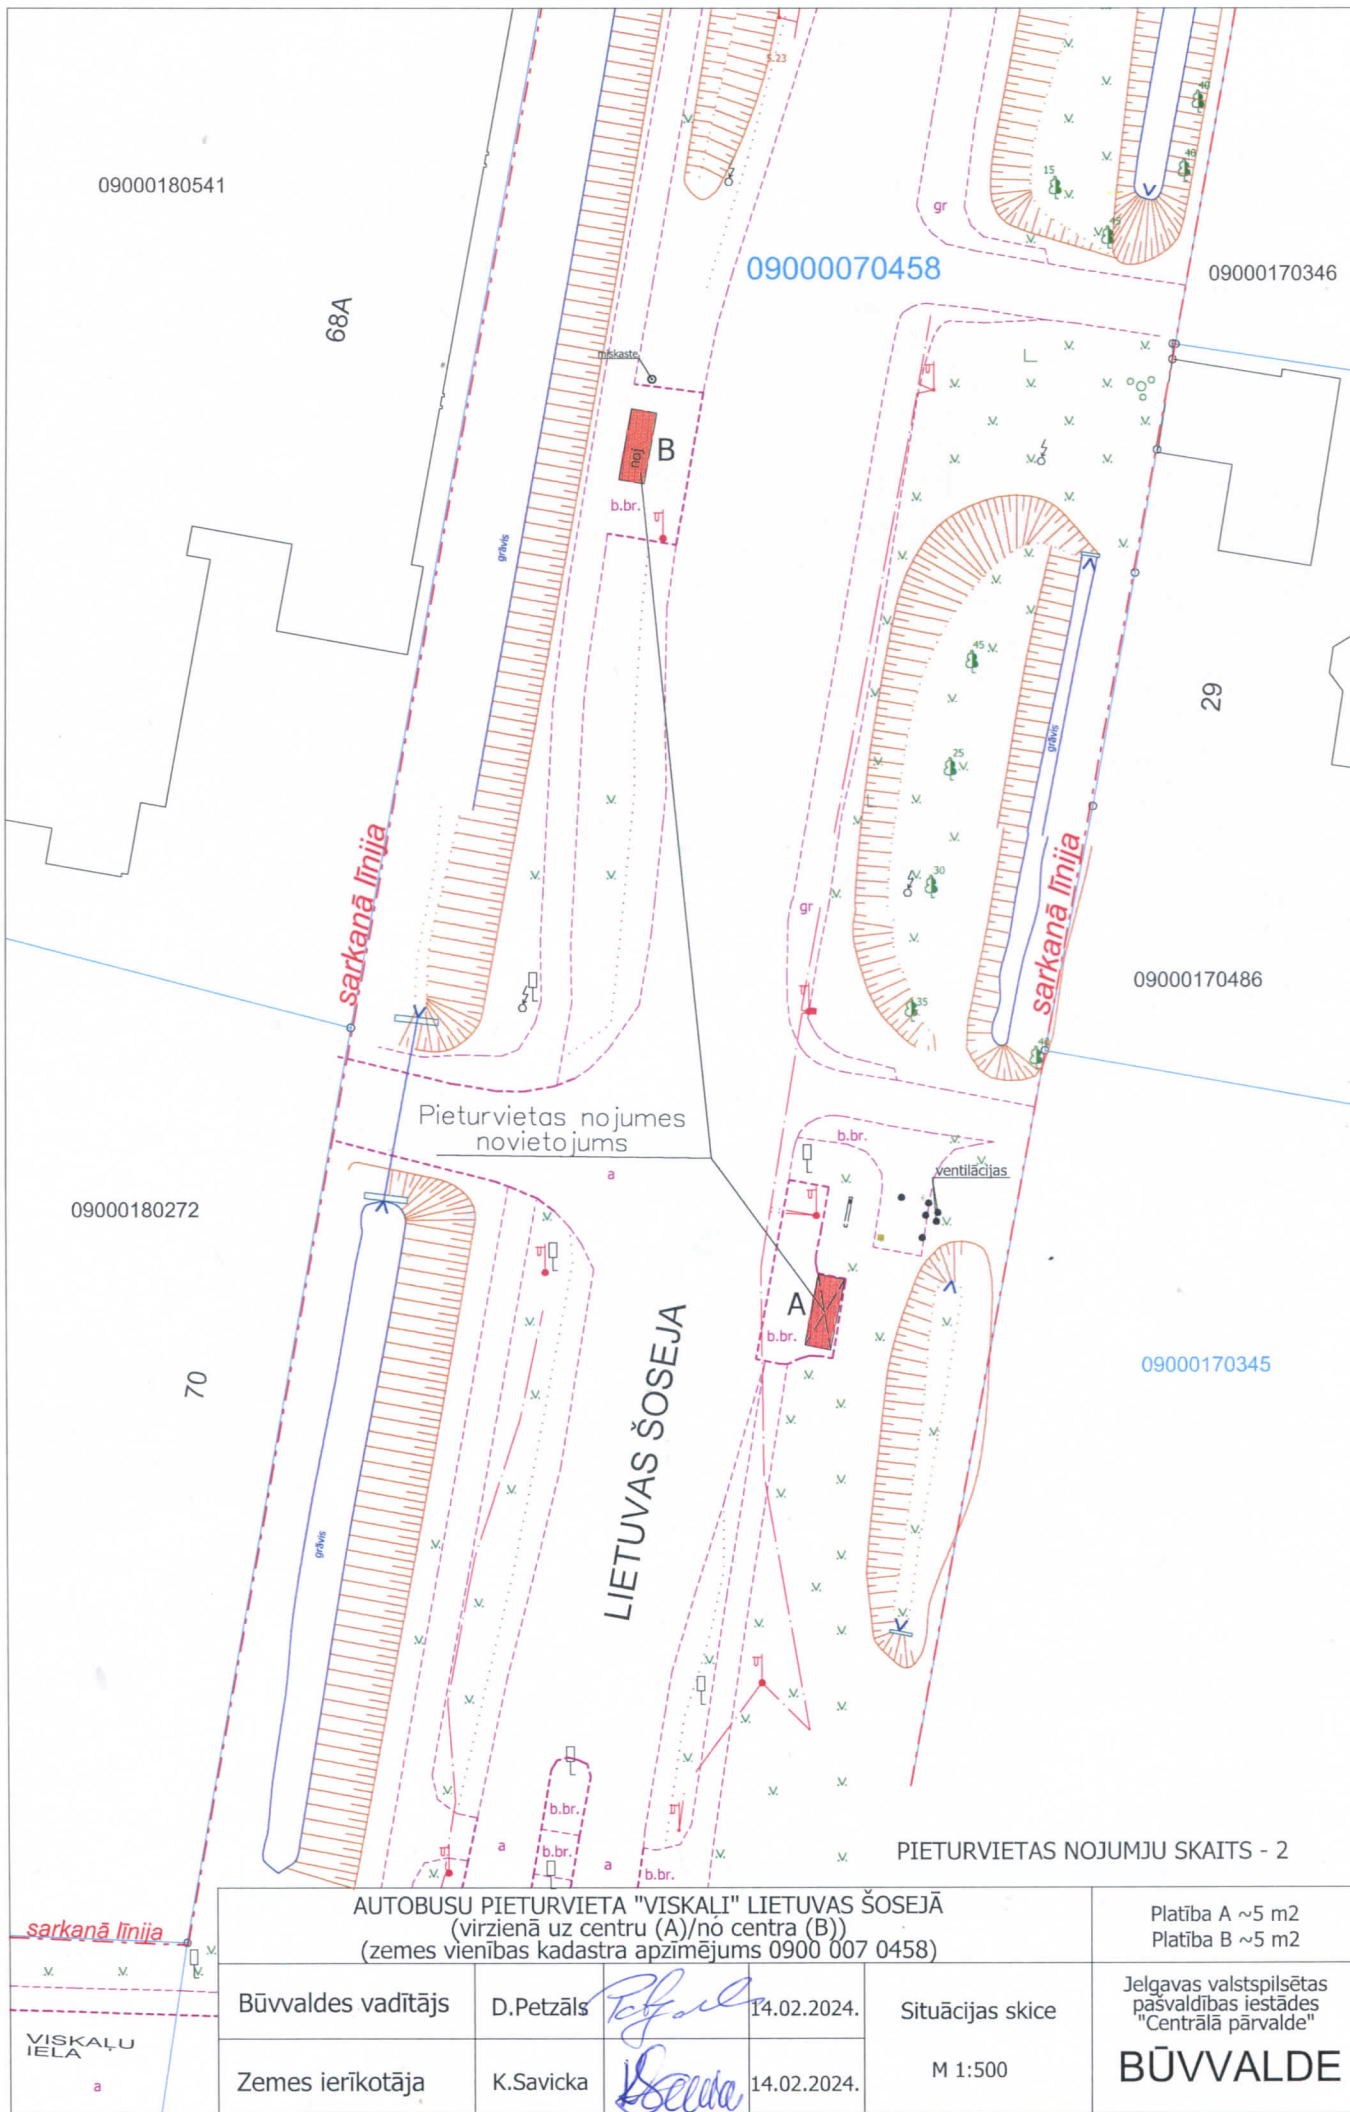

AUTOBUSU PIETURVIETA "VISKALĪ" LIETUVAS ŠOSEJĀ
(virzienā uz centru (A)/no centra (B))
(zemes vienības kadastra apzīmējums 0900 007 0458)

Platība A ~5 m2
Platība B ~5 m2

Būvvaldes vadītājs

D.Petzāls

14.02.2024.

Situācijas skice

Jelgavas valstspilsētas
pašvaldības iestādes
"Centrālā pārvalde"

Zemes ierīkotāja

K.Savicka

14.02.2024.

M 1:500

BŪVVALDE