


Aviācijas iela 47C, Jelgava (kadastra apzīmējums 0900 027 0374)  
Aviācijas iela 47D, Jelgava (kadastra apzīmējums 0900 027 0373)

				Zemes vienību novietojuma shēma	Jelgavas valstspilsētas pašvaldības iestāde "Centrālā pārvalde"
Sagatavoja	J.Valdovska		28.10.2024.	M 1:1000	Pašvaldības īpašumu departaments




Kronvalda iela 31H, Jelgava (kadastra apzīmējums 0900 026 0372)

				Zemes vienības novietojuma shēma	Jelgavas valstspilsētas pašvaldības iestāde "Centrālā pārvalde" Pašvaldības īpašumu departaments
Sagatavoja	J.Valdovska	28.10.2024.	M 1:500		

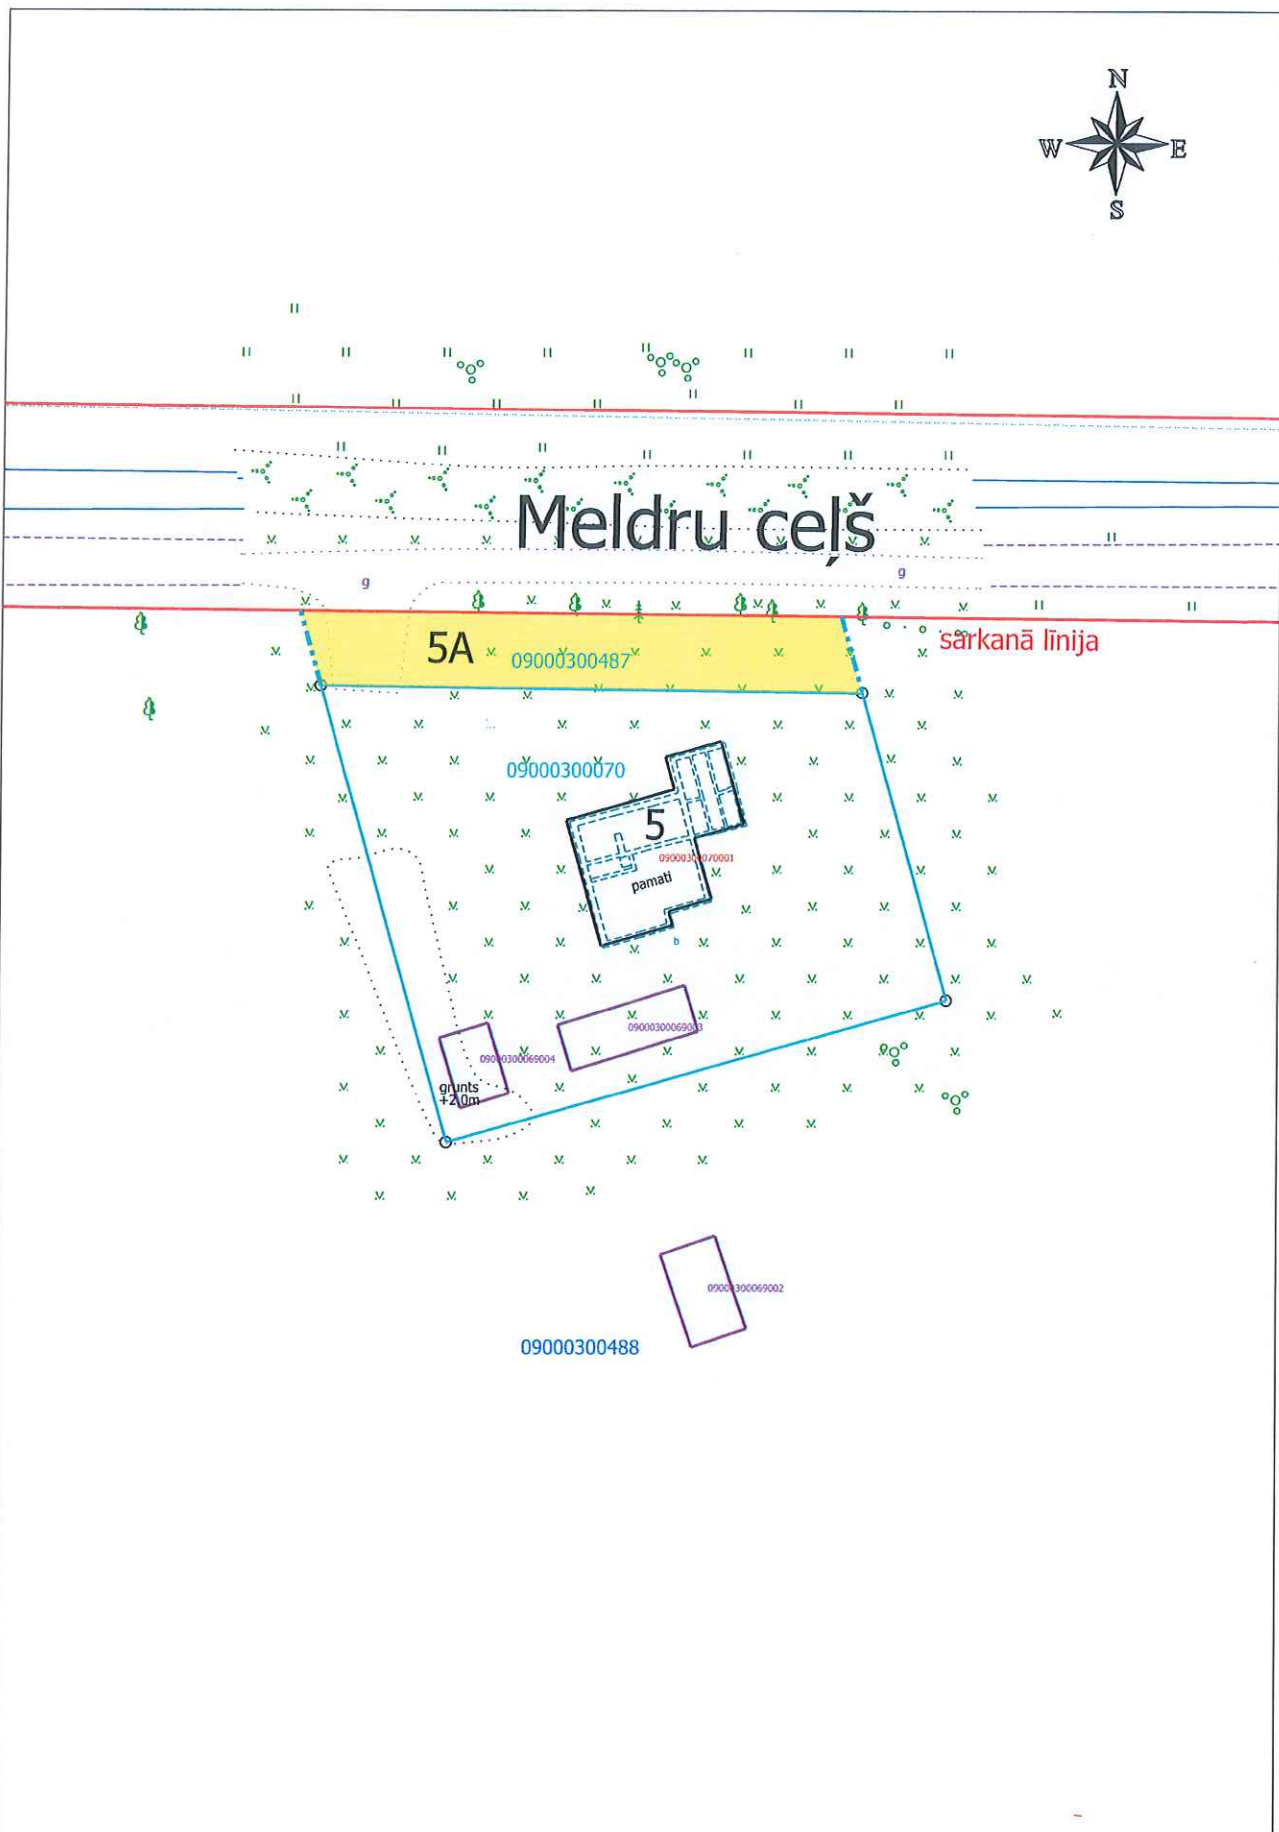

Meldru ceļš 5A, Jelgava (kadastra apzīmējums 0900 030 0487)				Zemes vienības novietojuma shēma M 1:500	Jelgavas valstspilsētas pašvaldības iestāde "Centrālā pārvalde" Pašvaldības īpašumu departaments
Sagatavoja	J.Valdovska		28.10.2024.		

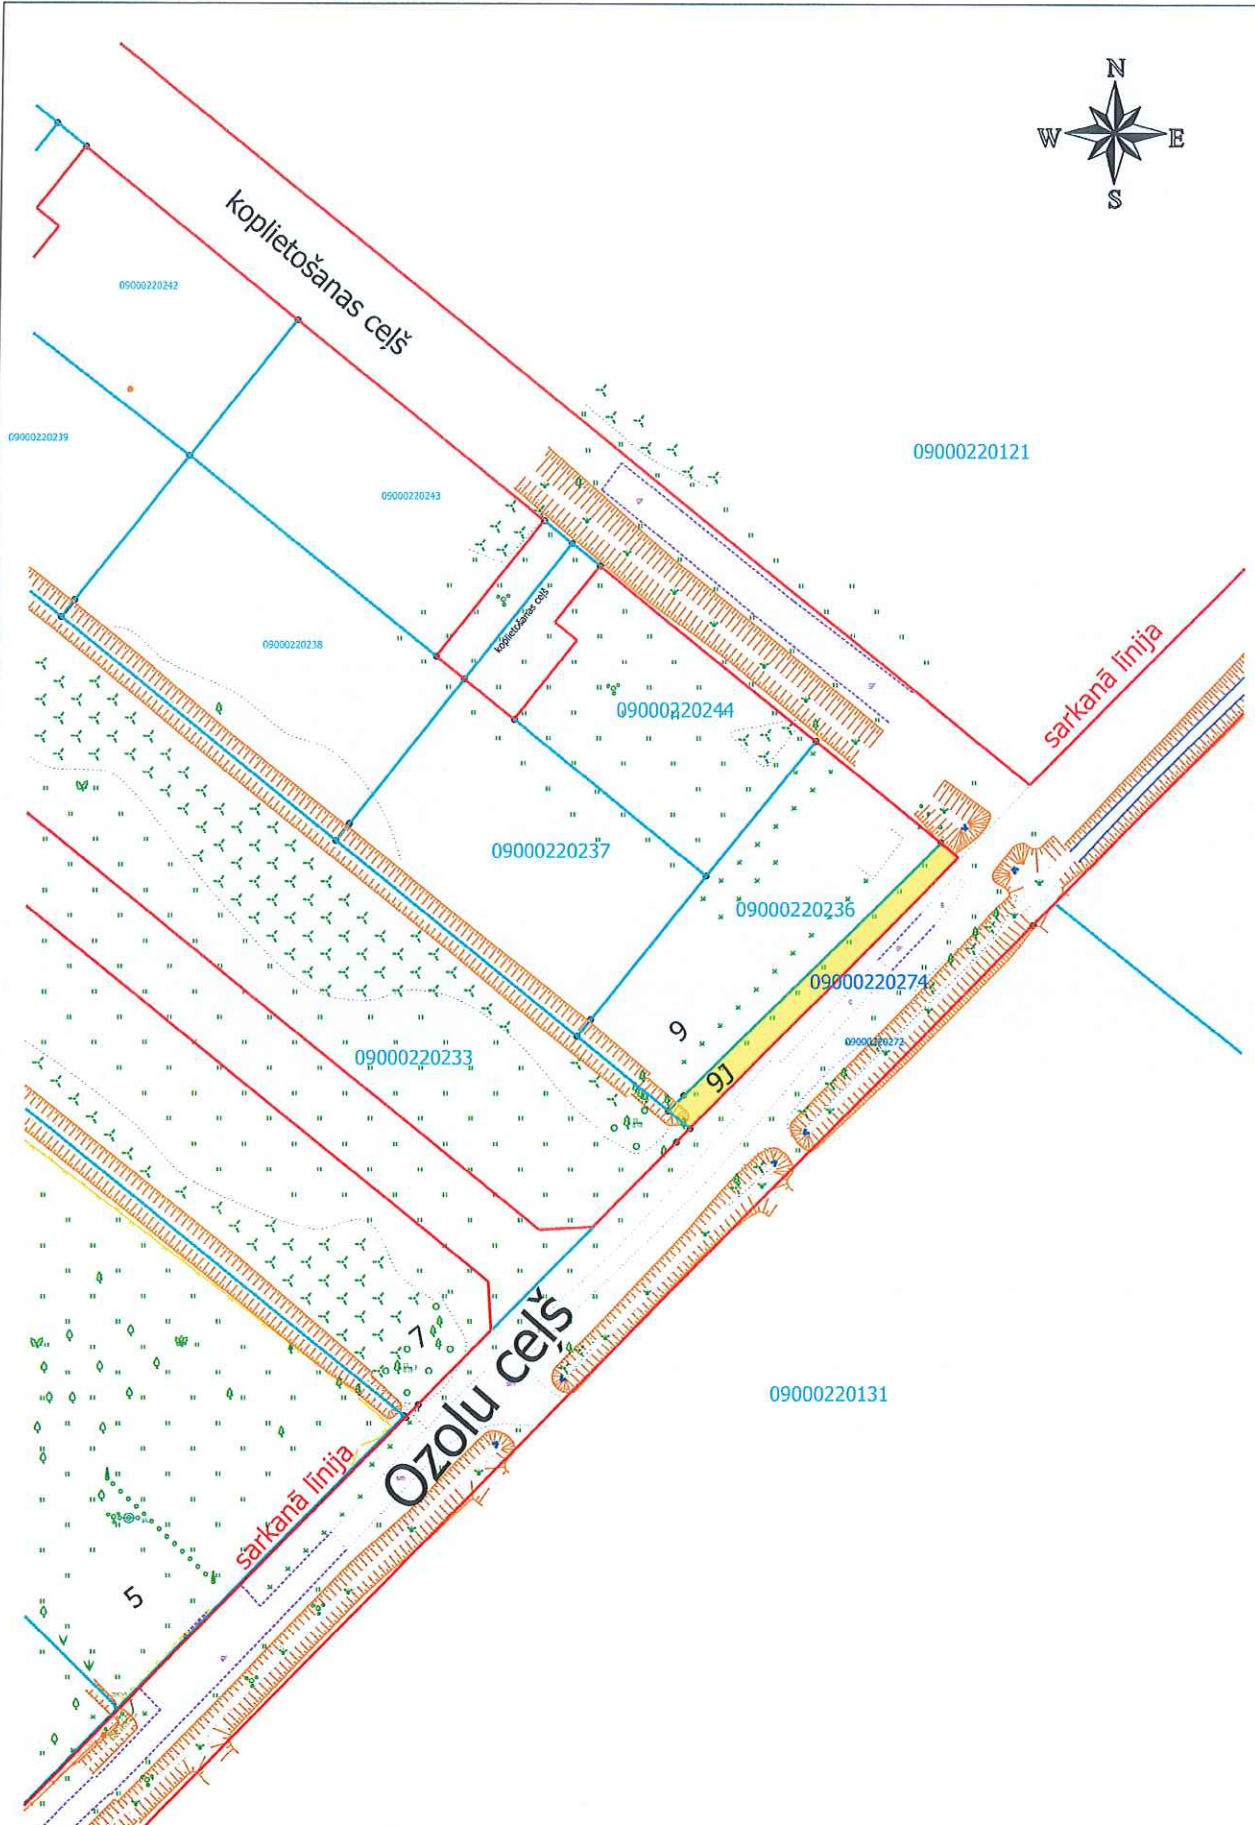

Ozolu ceļš 9J, Jelgava (kadastra apzīmējums 0900 022 0274)

				Zemes vienību novietojuma shēma	Jelgavas valstspilsētas pašvaldības iestāde "Centrālā pārvalde"
Sagatavoja	J.Valdovska		28.10.2024.	M 1:1000	Pašvaldības īpašumu departaments