


1. pielikums

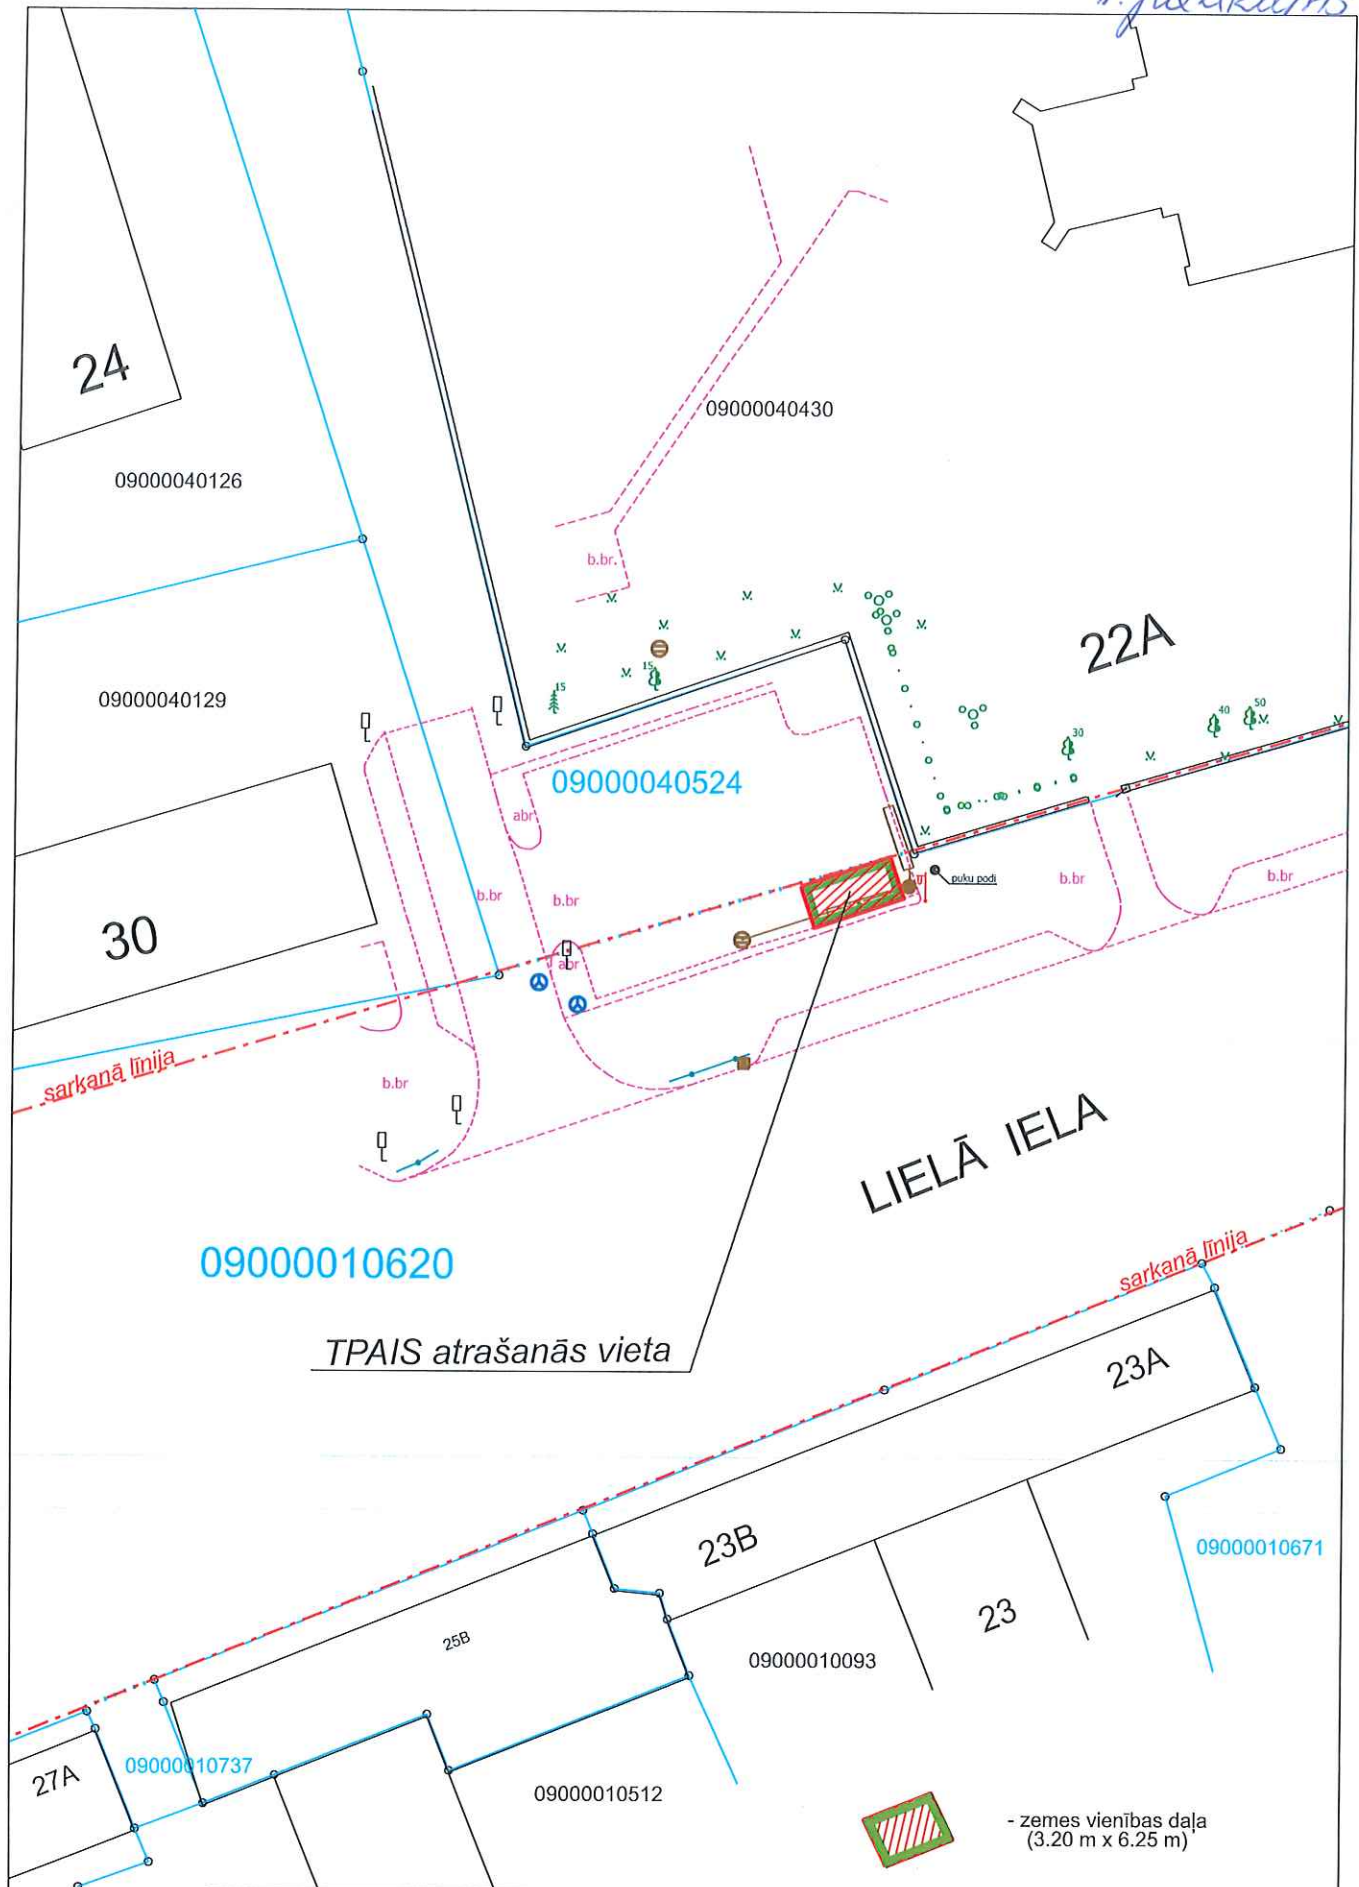

Autotransporta piesārņojuma avotu ietekmes stacija (TPAIS) Jelgavā (daļa no zemes vienības ar kadastra apzīmējumu 0900 001 0620)				Platība ~20 m2	
Būvvaldes vadītājs	D.Petzāls	<i>[Signature]</i>	25.03.2025.	Situācijas skice zemes vienības daļai M 1:500	Jelgavas valstspilsētas pārvaldības iestādes "Centrālā pārvalde" BŪVVALDE
Zemes ierīkotāja	K.Savicka	<i>[Signature]</i>	25.03.2025.		