


L. Pielikums

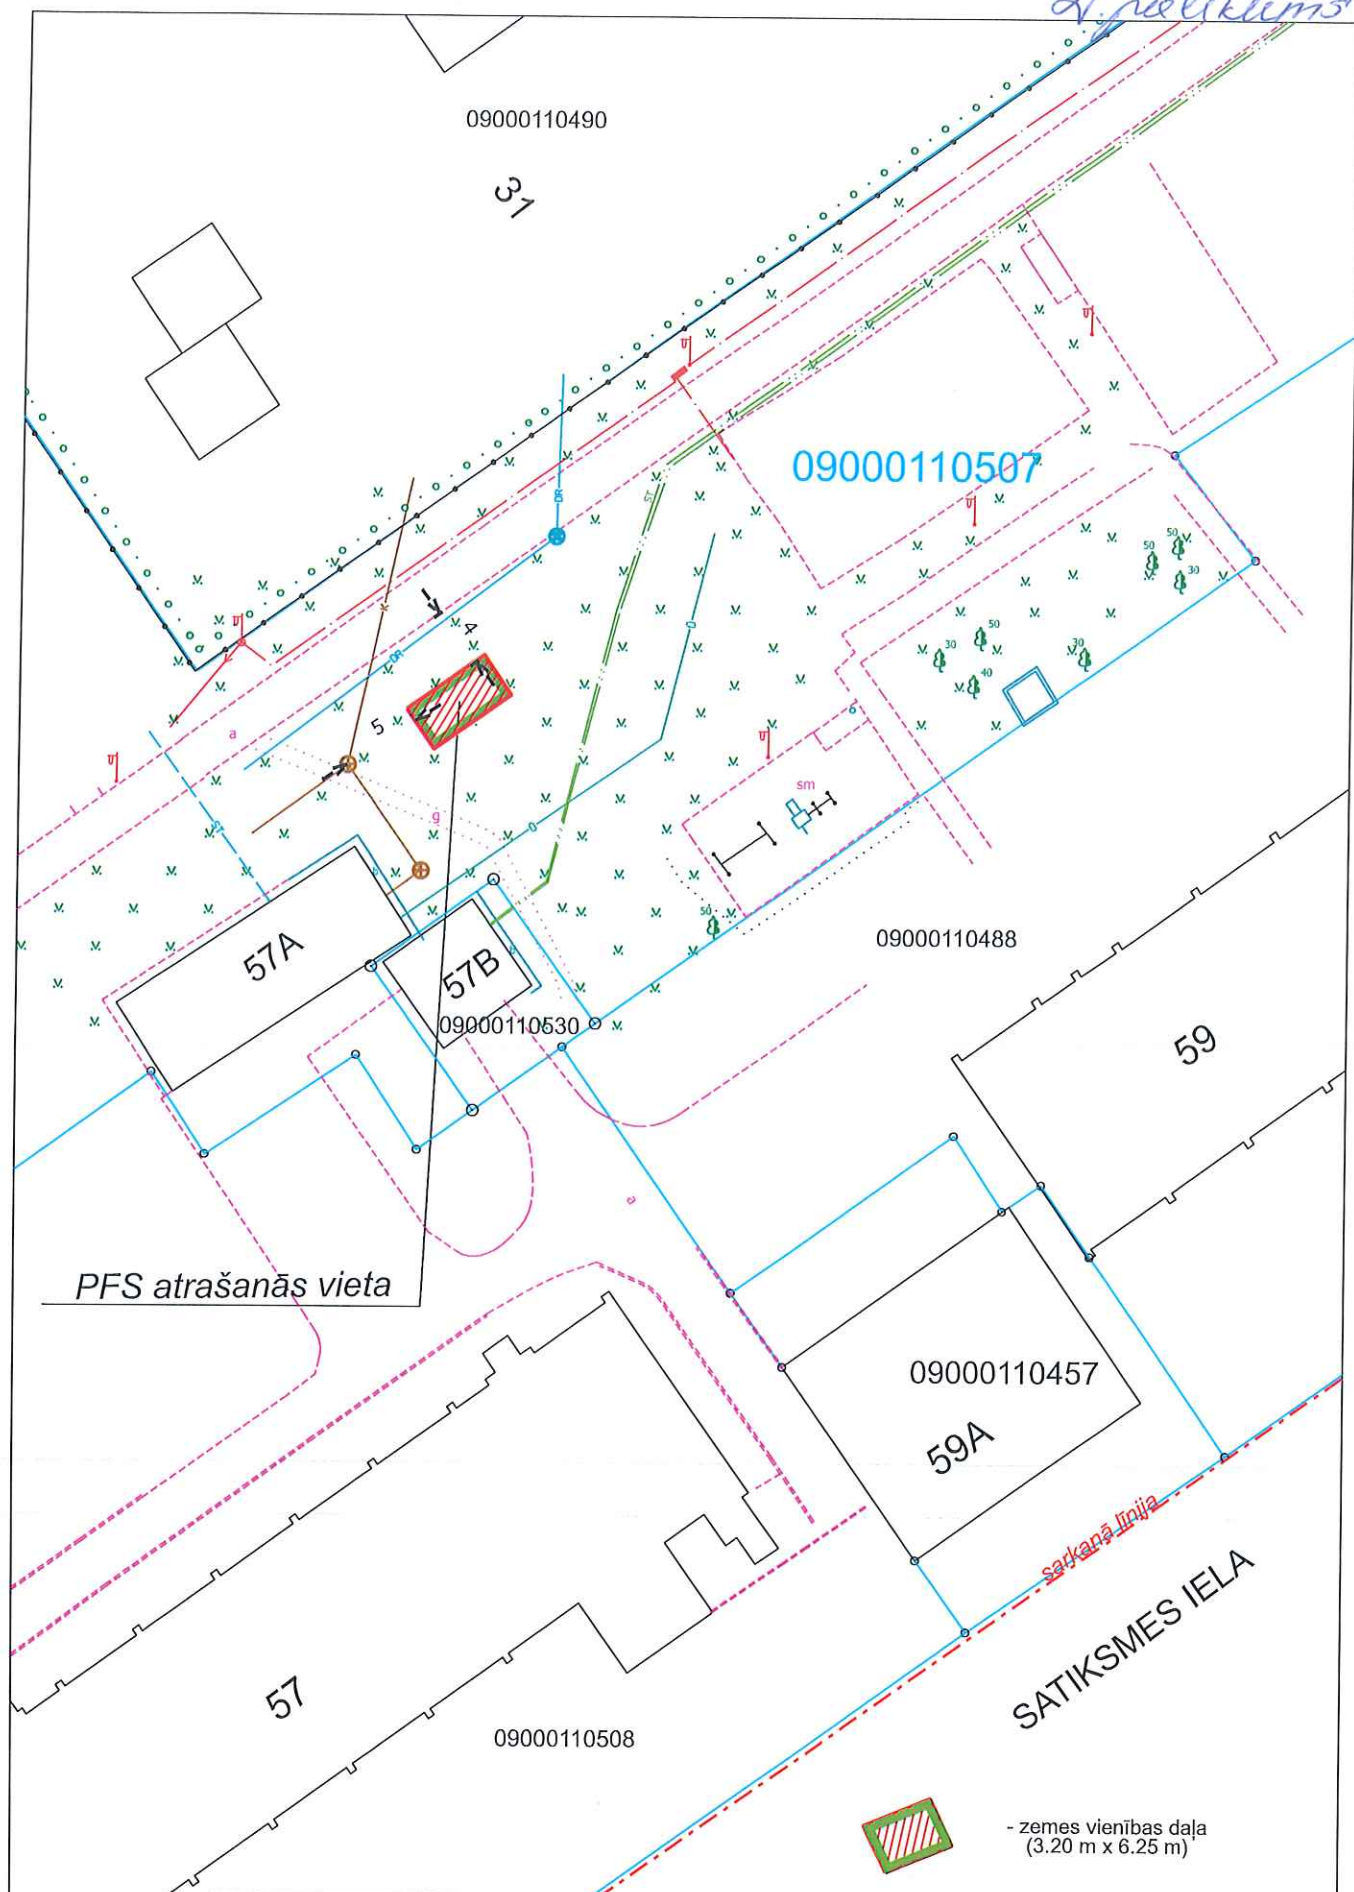

Pilsētas fona stacija (PFS) Jelgavā (daļa no zemes vienības ar kadastra apzīmējumu 0900 011 0507)				Platība ~20 m2	
Būvvaldes vadītājs	D.Petzāls	<i>Petzāls</i>	25.03.2025.	Situācijas skice zemes vienības daļai M 1:500	Jelgavas valstspilsētas pārsvaldības iestādes "Centrālā pārvalde" BŪVVALDE
Zemes ierīkotāja	K.Savicka	<i>Savicka</i>	25.03.2025.		