


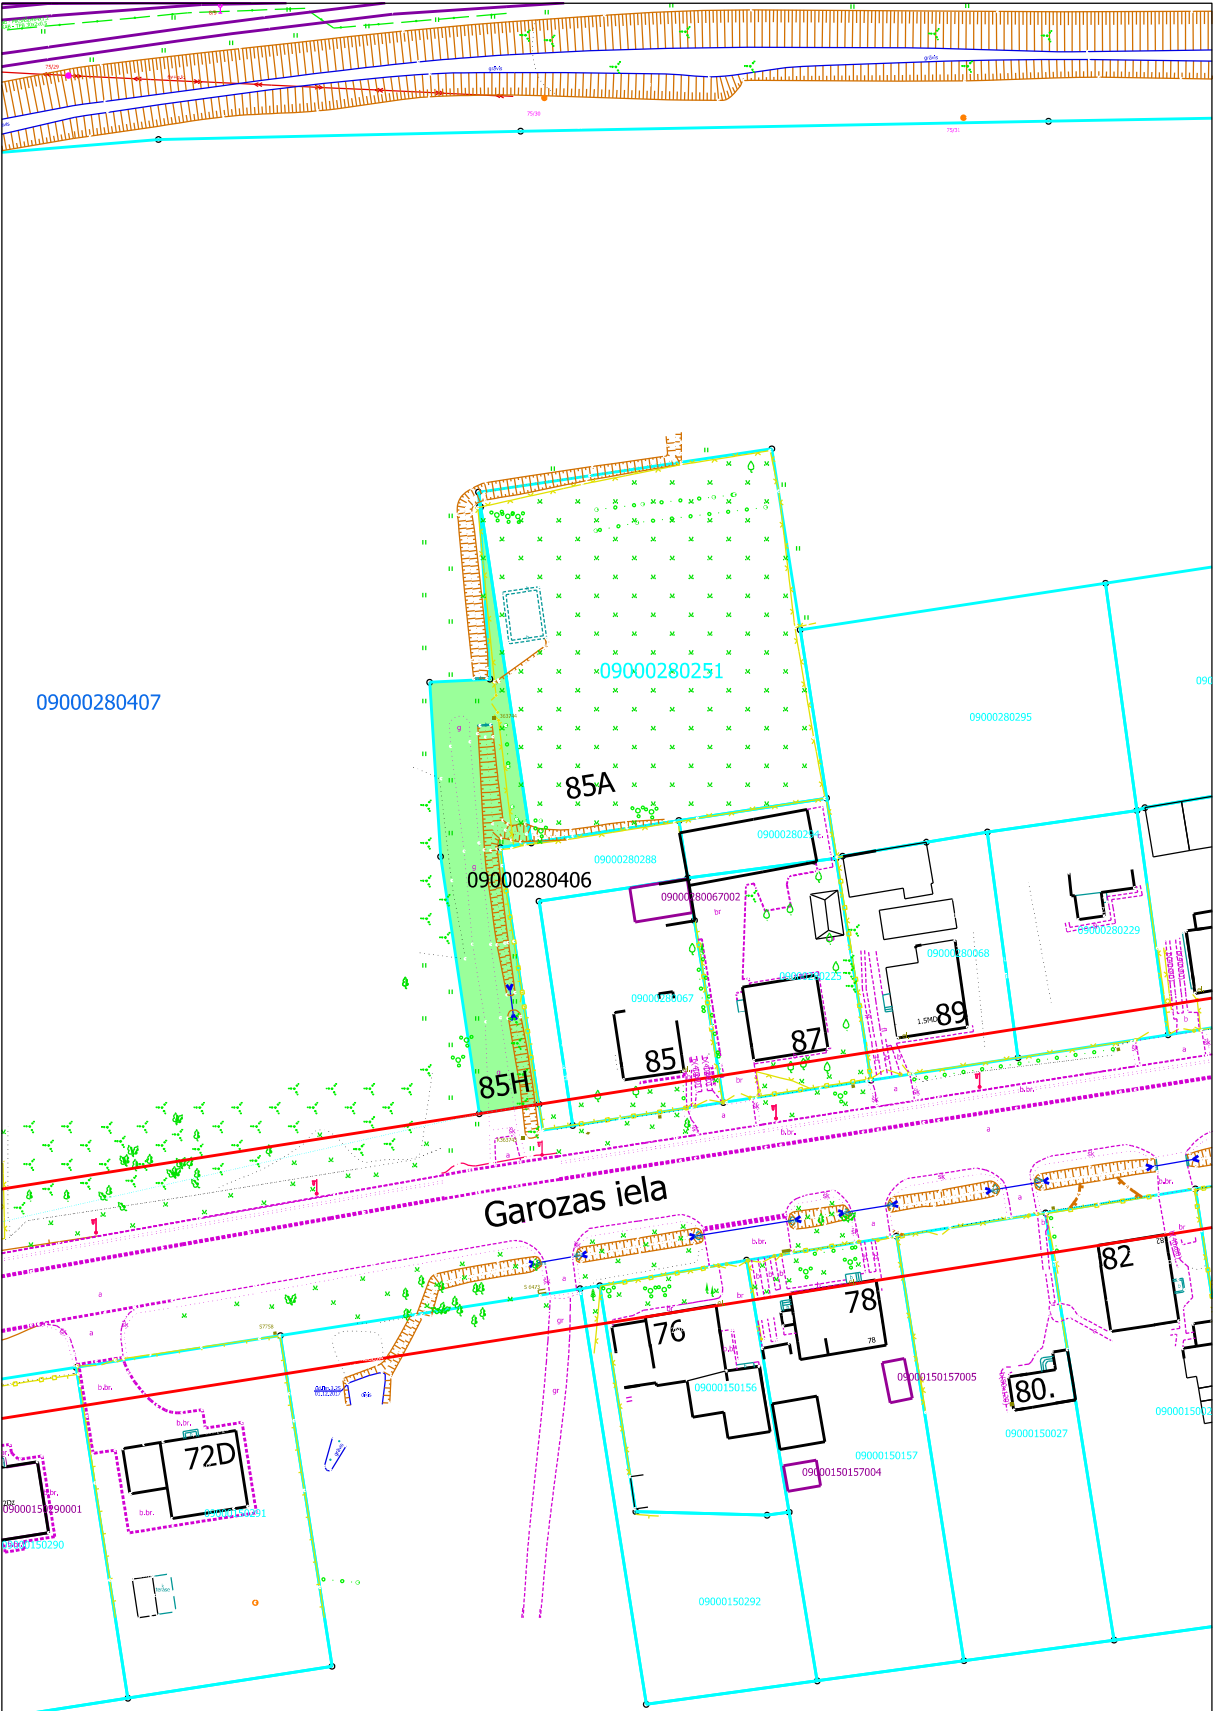

Garozas iela 85H, Jelgava (kad.apzīm.0900 028 0406)

				Zemes vienības novietojuma shēma M 1:1000	Jelgavas valstspilsētas pašvaldības iestāde "Centrālā pārvalde" Pašvaldības lēmumu departaments
Sagatavoja	J. Valdovska	23.04.2025.			