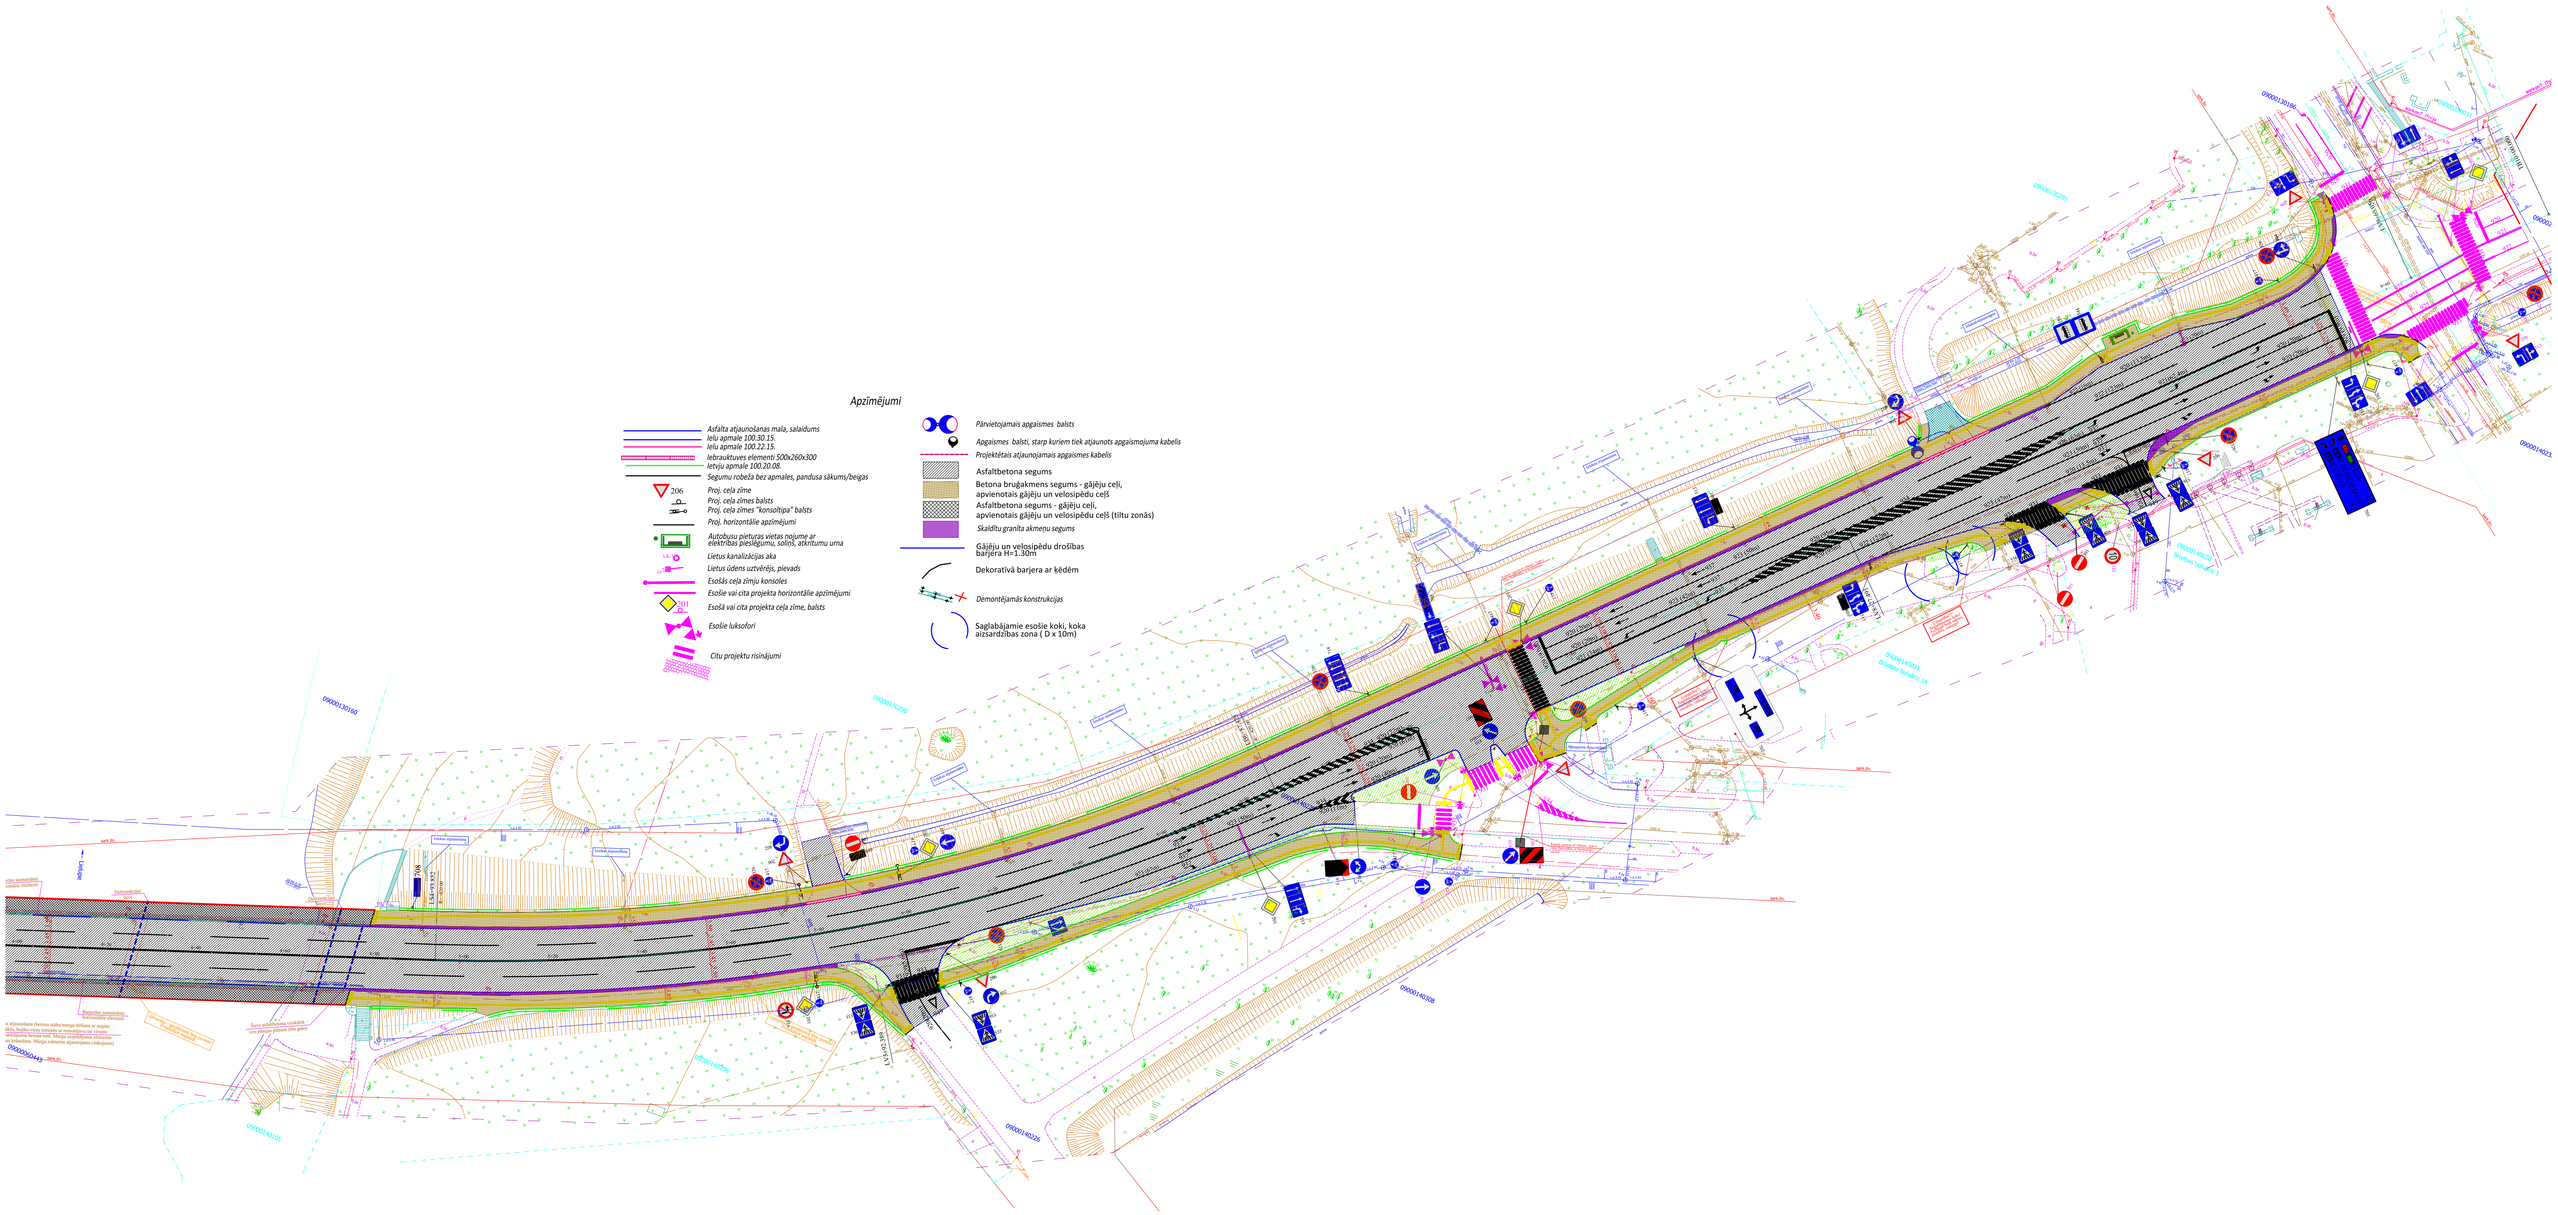
Apzīmējumi
Asfalta atjaunošanas mala, salaidums
Ielu apmale 100.30.15.
Ielu apmale 100.22.15.
Ietvaraukturves elementi 500x260x300
Ietvju apmale 100.20.08.
Segumu robeža bez apmales, pandusa sākums/beigas
206
Proj. ceļa zīme
Proj. ceļa zīmes balsts
Proj. ceļa zīmes "konsolītipa" balsts
Proj. horizontālie apzīmējumi
Autobusu pieturas vietas nojume ar elektrības pieslēgumu, soliņš, atkritumu urna
Lietus kanalizācijas aka
Lietus ūdens uztvērējs, pievads
Esošās ceļa zīmju konsoles
Esošie vai cita projekta horizontālie apzīmējumi
201
Esošā vai cita projekta ceļa zīme, balsts
Esošie luksofori
Citu projektu risinājumi
Pārvietojamais apgaismes balsts
Apgaismes balsti, starp kuriem tiek atjaunots apgaismojuma kabelis
Projektētais atjaunojamais apgaismes kabelis
Asfaltbetona segums
Betona brugākmens segums - gājēju ceļi, apvienotais gājēju un velosipēdu ceļš
Asfaltbetona segums - gājēju ceļi, apvienotais gājēju un velosipēdu ceļš (tiltu zonās)
Skaldītu granīta akmeņu segums
Gājēju un velosipēdu drošības barjera H=1.30m
Dekorativā barjera ar ķēdēm
Demontējamās konstrukcijas
Saglabājamie esošie koki, koka aizsardzības zona (D x 10m)
Lakūna
Autobusu pietura
Autobusu pietura
Autobusu pietura