



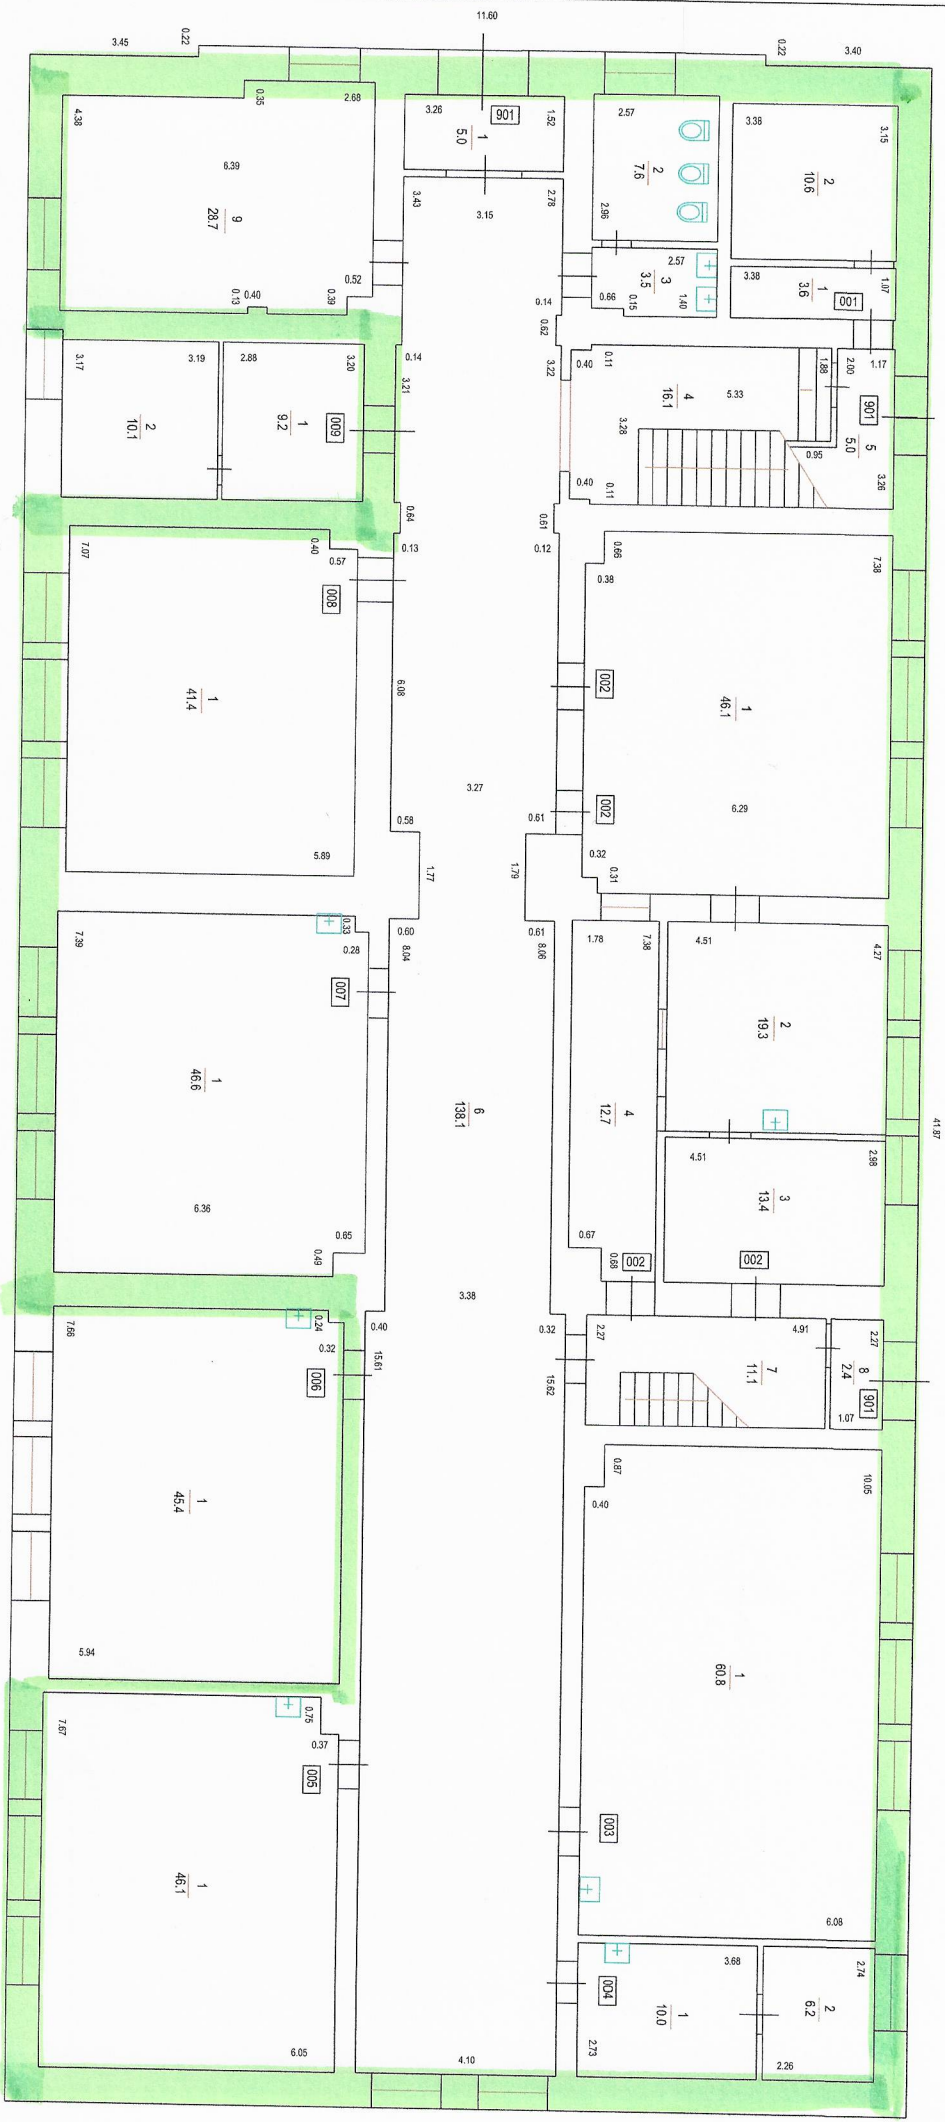


STĀVA PLĀNS

Būves kadastra apzīmējums	Stāva numurs	Stāva augstums	Mērogs
0900 002 0307 001	1	3.05	1:100
Uzmērītā		Ivars Strautnieks	23.01.2008

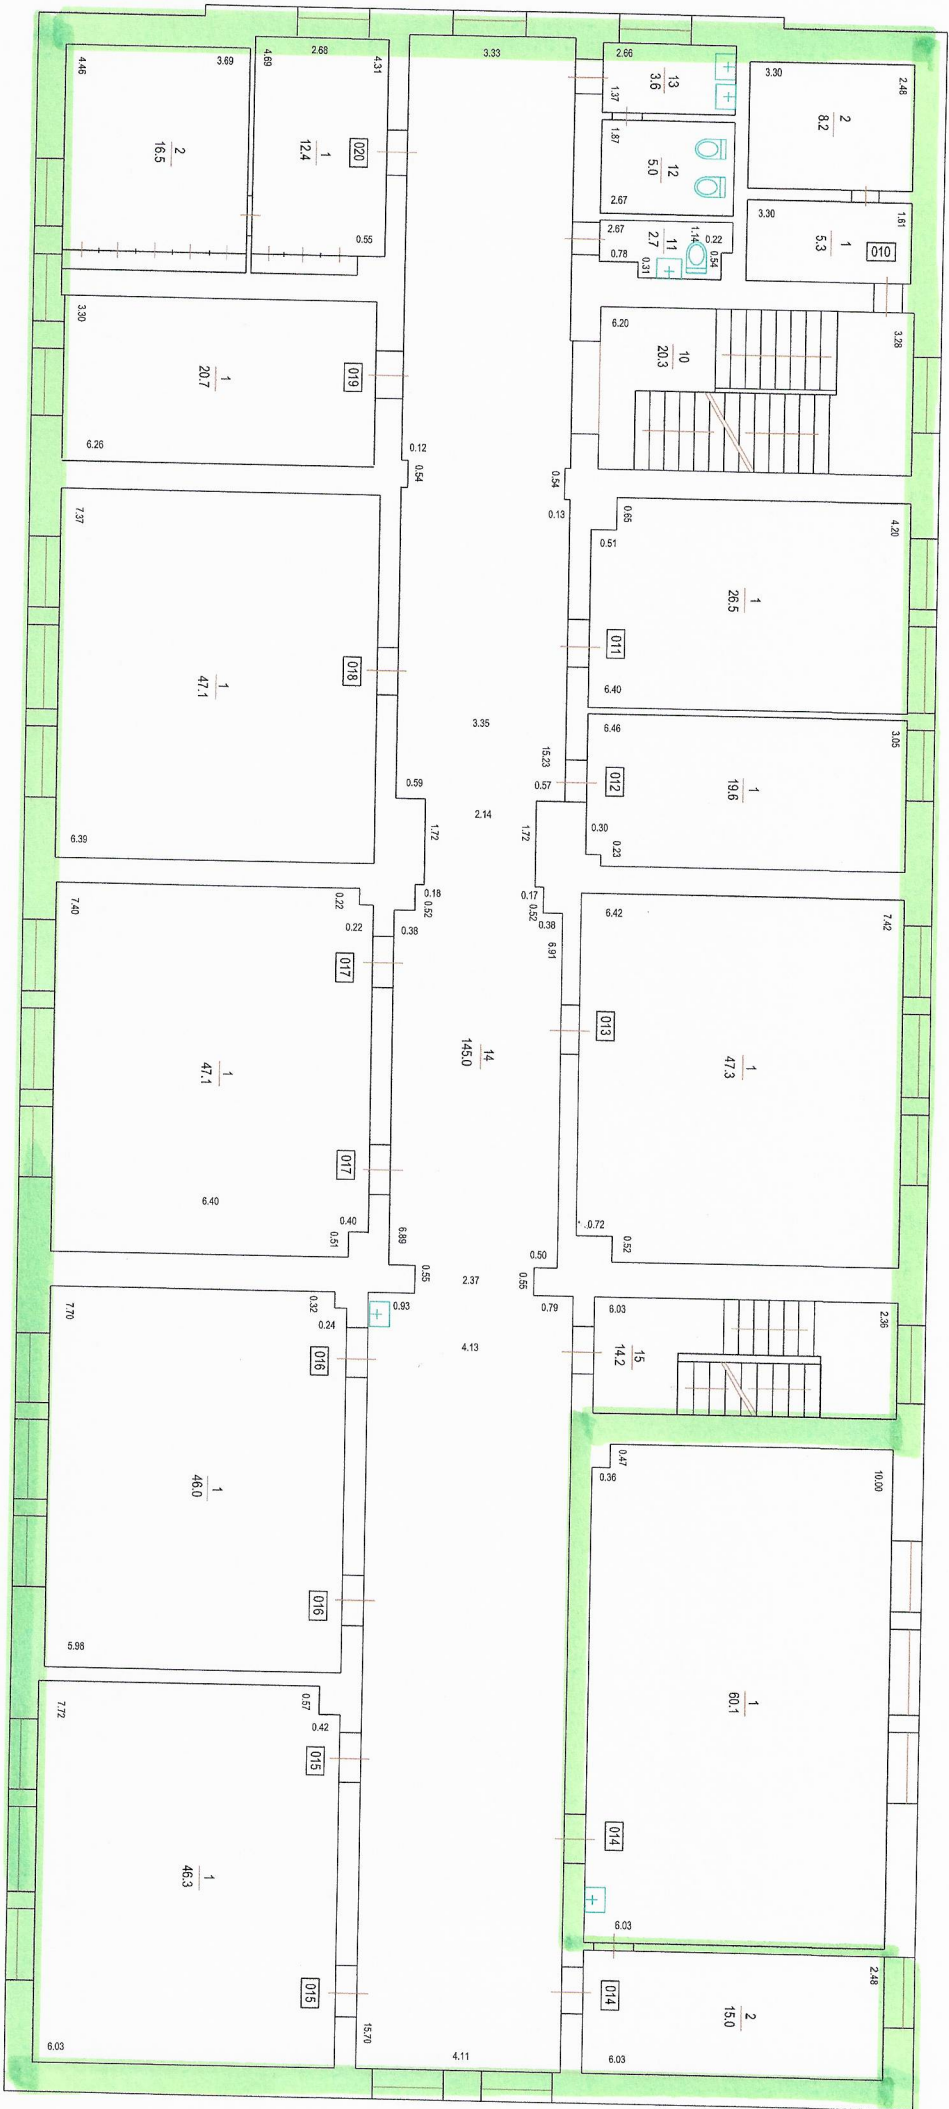

STĀVA PLĀNS

Būves kadastra apzīmējums	Stāva numurs	Stāva augstums	Mērogs
0900 002 0307 001	2	3.15	1:100
Uzmetēja		Ivars Straumnieks	23.01.2008

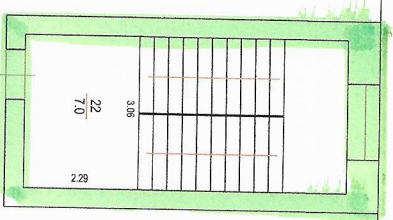

STĀVA PLĀNS

Būves kadastra apzīmējums	Stāva numurs	Stāva augstums	Mērogs
0900 002 0307 001	4	2.66	1:100
Uzmērītāja		Ivars Strautnieks	23.01.2008