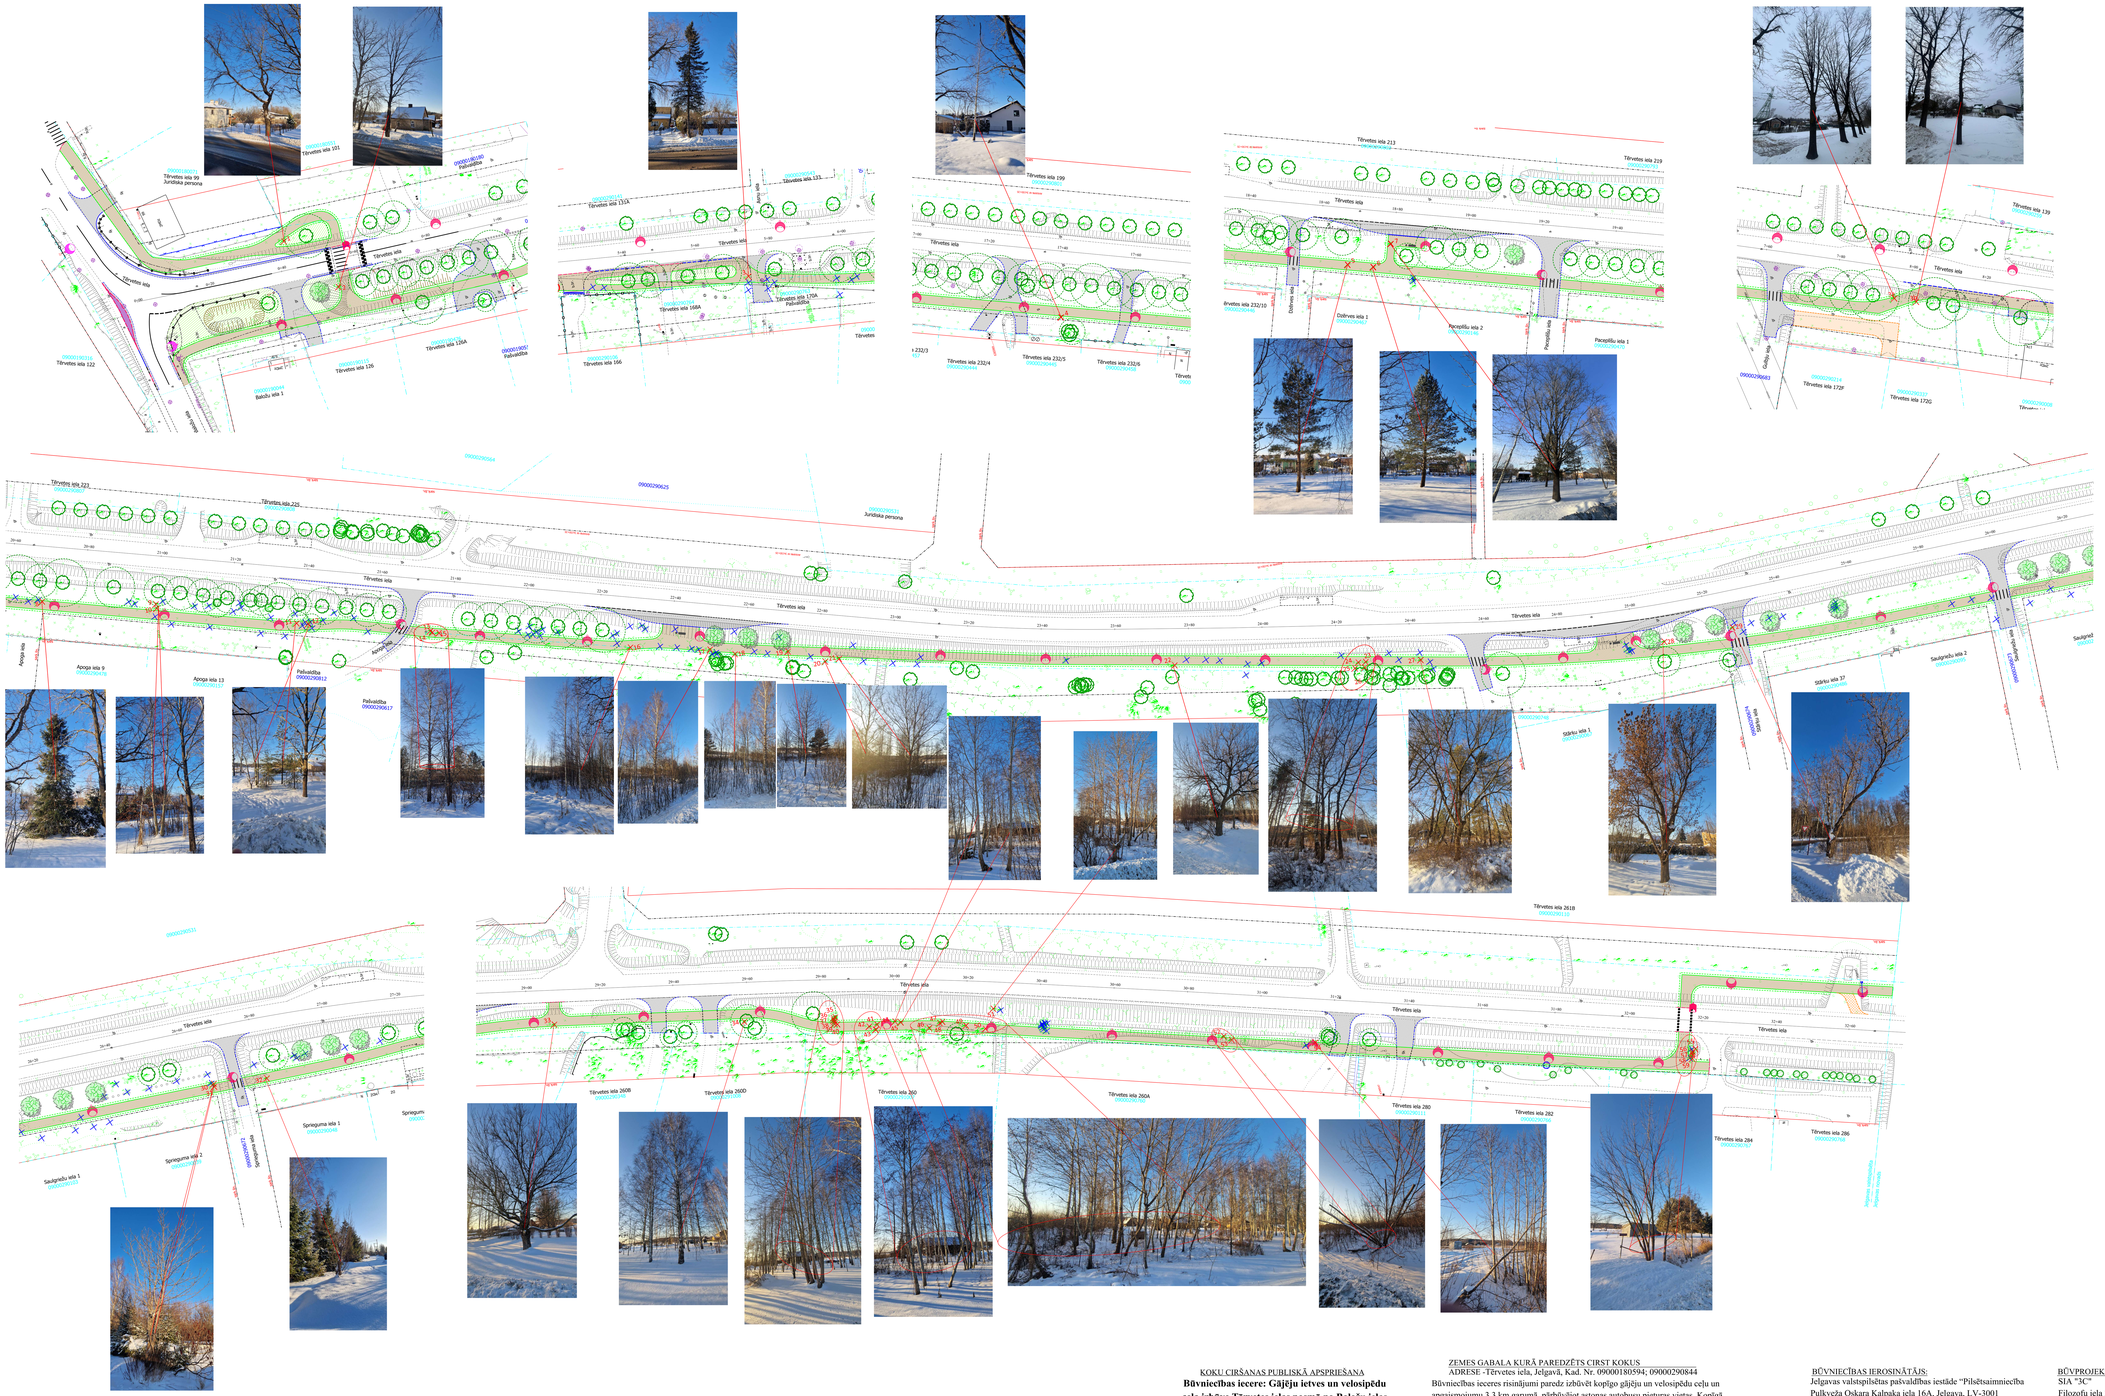

SITUĀCIJAS PLĀNS

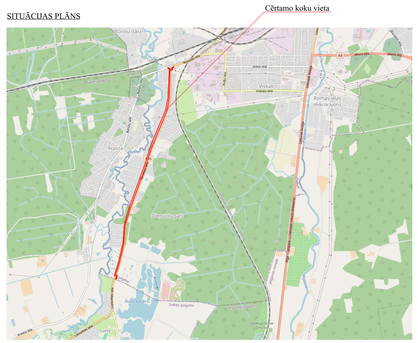

APZĪMĒJUMI

- Betona apmale 100.30.15., Betona apmale 100.30/22.15.
- Ielu apmale 100.22.15.
- Betona apmale 100.30.15. ar pārtraukumiem, betona apmale 100.30/22.15
- Ietvju apmale 100.20.08.
- Segumu robeža
- Gājēju un velosipēdu barjera
- Saglabājamie esošie koki
- Cērtamie koki (D ≥ 20cm)
- Cērtamie krūmi (D < 20cm)
- Jaunu koku stādījumu vietas
- Proj. ceļa zīme, balsts
- Esošā ceļa zīme, balsts
- Proj. horizontālie apzīmējumi
- Proj. gājēju ceļa asfalta segums
- Proj. iebrauktuvju asfalta segums
- Nesaistītu minerālmateriālu segums, nomale
- Zālājs
- Sols, atkritumu urna

NOCĒRTAMO KOKU SARAKSTS

Nr. p. k.	Diametrs	Apkārtmērs	Suga	Vitalitāte (teicama/laba/vidēja/vāja/ļoti vāja
1	40	1.27	Ozols	Vidēja
2	40	1.25	Ozols	Vāja
3	30	0.95	Egle	Vidēja
3a	40	1.25	Ozols	Vidēja
3b	35	1.10	Ozols	Vāja
4	30	0.90	Bērzs	Laba
5	35	1.10	Priede	Laba
6	40	1.25	Priede	Laba
7	50	1.60	Ozols	Laba
8	30	1.00	Egle	Vidēja
9	30	0.95	Apse	Vidēja
10	30	0.95	Apse	Vidēja
11	20	0.60	Priede	Laba
12	25	0.80	Lapu koks	Laba
13	25	0.80	Lapu koks	Laba
14	30	0.95	Lapu koks	Laba
15	40	1.25	Bērzs	Laba
16	20	0.65	Bērzs	Laba
17	55	1.70	Bērzs	Laba
18	25	0.80	Bērzs	Laba
19	25	0.80	Lapu koks	Laba
20	35	1.10	Lapu koks	Laba
21	25	0.80	Lapu koks	Laba
22	60	1.90	Lapu koks	Slikta
23	45	1.40	Ozols	Laba
24	35	1.10	Ozols	Laba
25	40	1.25	Bērzs	Laba
26	45	1.40	Bērzs	Laba
27	45	1.40	Lapu koks	Vidēja
28	40	1.25	Lapu koks	Vidēja
29	50	1.60	Lapu koks	Vidēja
30	20	1.60	Lapu koks	Laba
31	25	0.80	Lapu koks	Laba
32	25	0.80	Lapu koks	Vāja
33	60	1.90	Lapu koks	Vidēja
34	45	1.40	Bērzs	Laba
35	25	0.80	Alksnis	Laba
36	20	0.60	Alksnis	Laba
37	20	0.60	Alksnis	Laba
38	20	0.60	Alksnis	Laba
39	30	0.95	Alksnis	Laba
40	30	0.95	Alksnis	Laba
41	25	0.80	Apse	Laba
42	20	0.60	Apse	Laba
43	25	0.80	Apse	Laba
44	25	0.80	Apse	Laba
45	35	1.10	Apse	Laba
46	20	0.65	Lapu koks	Vidēja
47	25	0.80	Lapu koks	Vidēja
48	25	0.80	Lapu koks	Vidēja
49	20	0.60	Lapu koks	Vidēja
50	20	0.60	Lapu koks	Vidēja
51	20	0.60	Osis	Vidēja
52	20	0.60	Alksnis	Vidēja
53	20	0.60	Alksnis	Vidēja
54	20	0.55	Alksnis	Laba
55	20	0.60	Apse	Laba
56	20	0.60	Apse	Laba
57	20	0.65	Apse	Laba
58	20	0.60	Apse	Laba
59	20	0.60	Apse	Laba

KOKU CIRŠANAS PUBLISKĀ APSPRIEŠANA

Būvniecības ieceres: Gājēju ietves un velosipēdu ceļa izbūve Tērvetes ielas posmā no Baložu ielas līdz Jelgavas valstspilsētas administrativajai robežai

ZEMES GABALA KURĀ PAREDZĒTS CIRST KOKUS

ADRESE -Tērvetes iela, Jelgavā, Kad. Nr. 09000180594; 09000290844

Būvniecības ieceres risinājumi paredz izbūvēt koplīgo gājēju un velosipēdu ceļu un apgaismojumu 3.3 km garumā, pārbūvējot astoņas autobusu pieturas vietas. Koplīgā gājēju un velosipēdu trase izvēlēta optimāli, pēc iespējas saglabājot esošos koku stādījumus, kā arī ievērojot ceļu projektēšanas būvnormatīvus atbilstoši velosatiksmei (platums, minimālās plāna līknes, noapaļojuma rādiusi, redzamības trīsstūri).
Koku ciršana ir nepieciešama, lai izbūvētu jaunu gājēju ietvi un velosipēdu ceļu.
Paredzētais Izcērtamo koku skaits - 61 gab. (cērtamo koku sugas: egle, bērzs, priede, ozols, apse, alksnis, osis).
Pēc būvdarbiem paredzēta 65-80 jaunu koku iestādīšana - koku suga - Parastais ozols *(Quercus robur)*.

BŪVNIECĪBAS IEROSINĀTĀJS:
Jelgavas valstspilsētas pašvaldības iestāde "Pilsētsaimniecība
Pulkveža Oskara Kalpaka iela 16A, Jelgava, LV-3001
Reģistrācijas.nr.: 90001282486
tel. Nr.: +371 63084470

BŪVPROJEKTA IZSTRĀDĀTĀJS
SIA "3C"
Filozofu iela 3B-3, Jelgava, LV-3001
Reģistrācijas.nr.: 43603014135
tel. Nr.: +371 63025682