


1.pielikums  
Zemesgabala Vecajā ceļā 1A, Jelgavā  
īstermiņa nomas tiesību izsoles noteikumiem  
(publiska pasākuma rīkošanai ar publisku atrakciju iekārtu izvietojumu)

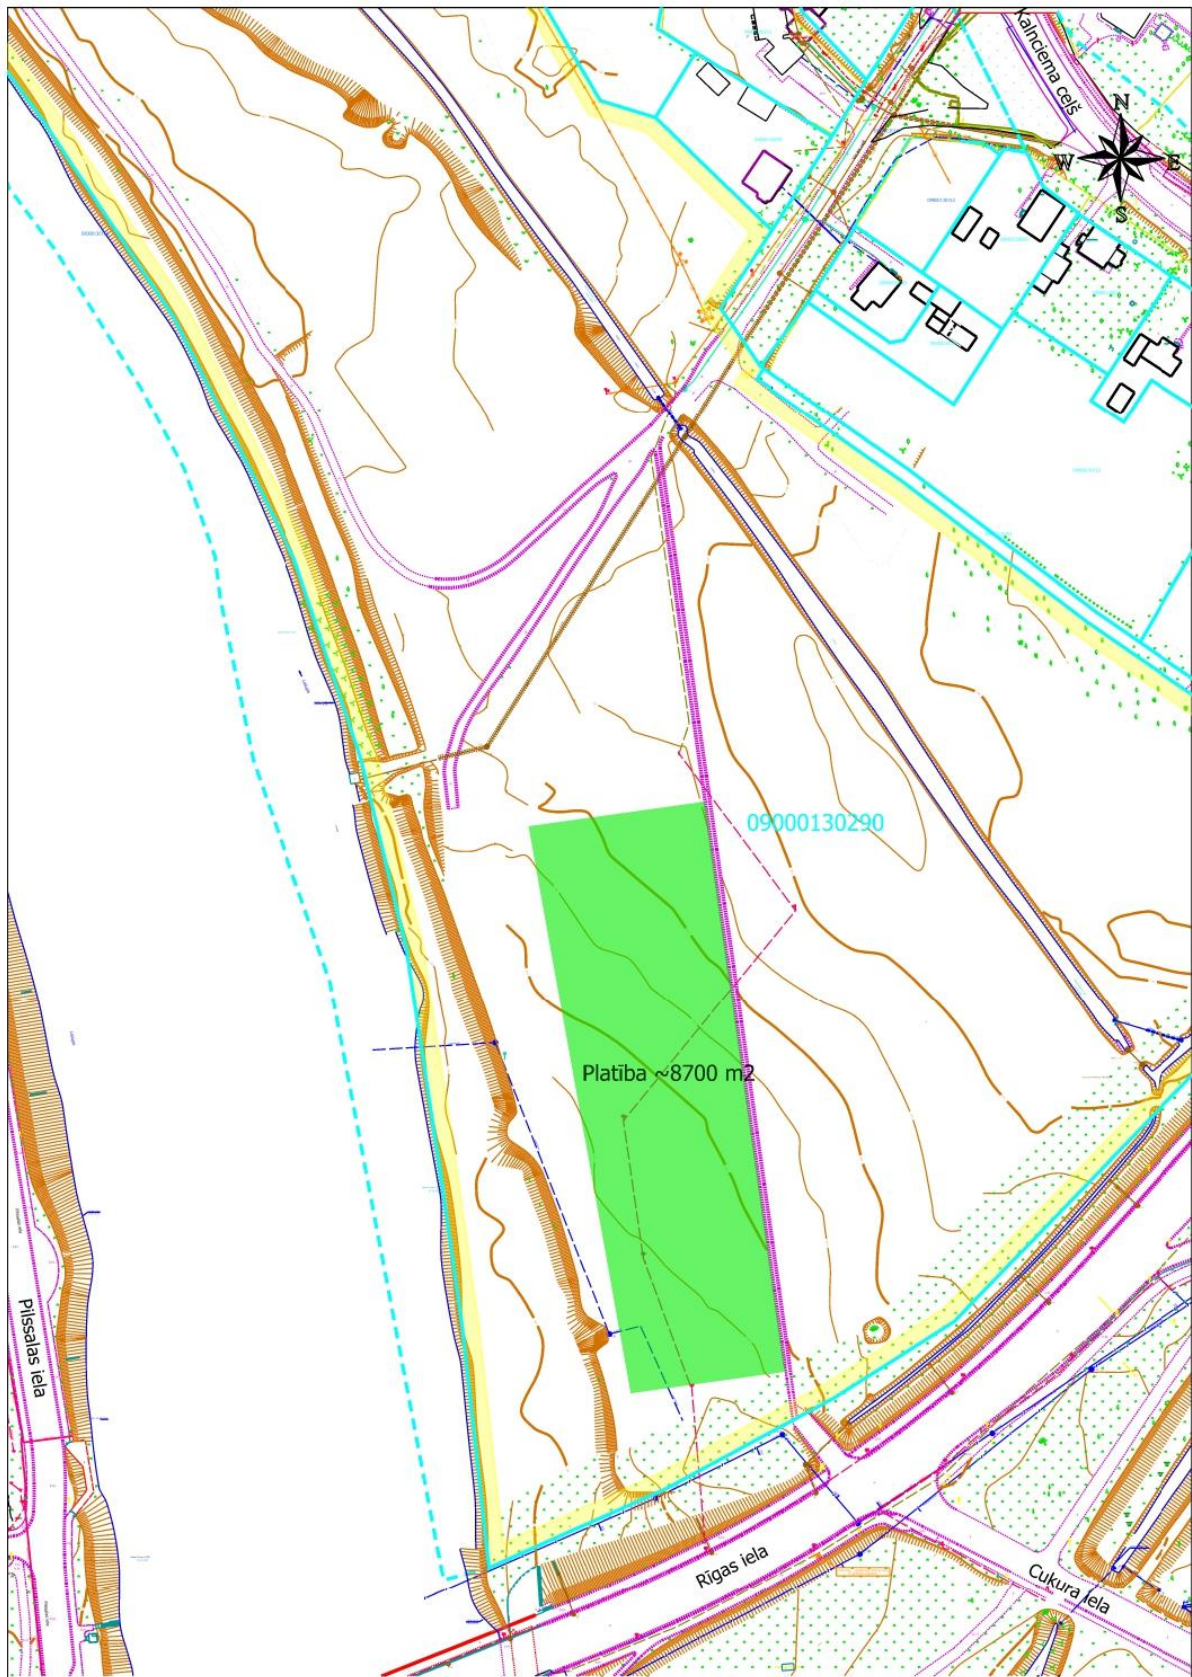

Vecais ceļš 1A, Jelgava

			Iznomājamā zemesgabala novietojuma shēma	Jelgavas valstspilsētas pašvaldības iestāde "Centrālā pārvalde"
Sagatavoja	J.Valdovska	17.03.2026.	M 1:2000	Pašvaldības īpašumu departaments