



| | | | | | |
|---|-------------|--|-------------|--|--|
| Zemgales prospekts 11A, Jelgava (kad.apzīm.0900 006 0378) | | | | Zemes vienības novietojuma shēma M 1:750 | Jelgavas valstspilsētas pašvaldības iestāde "Centrālā pārvalde" Pašvaldības īpašumu departaments |
| Sagatavoja | J.Valdovska | | 07.04.2026. | | |

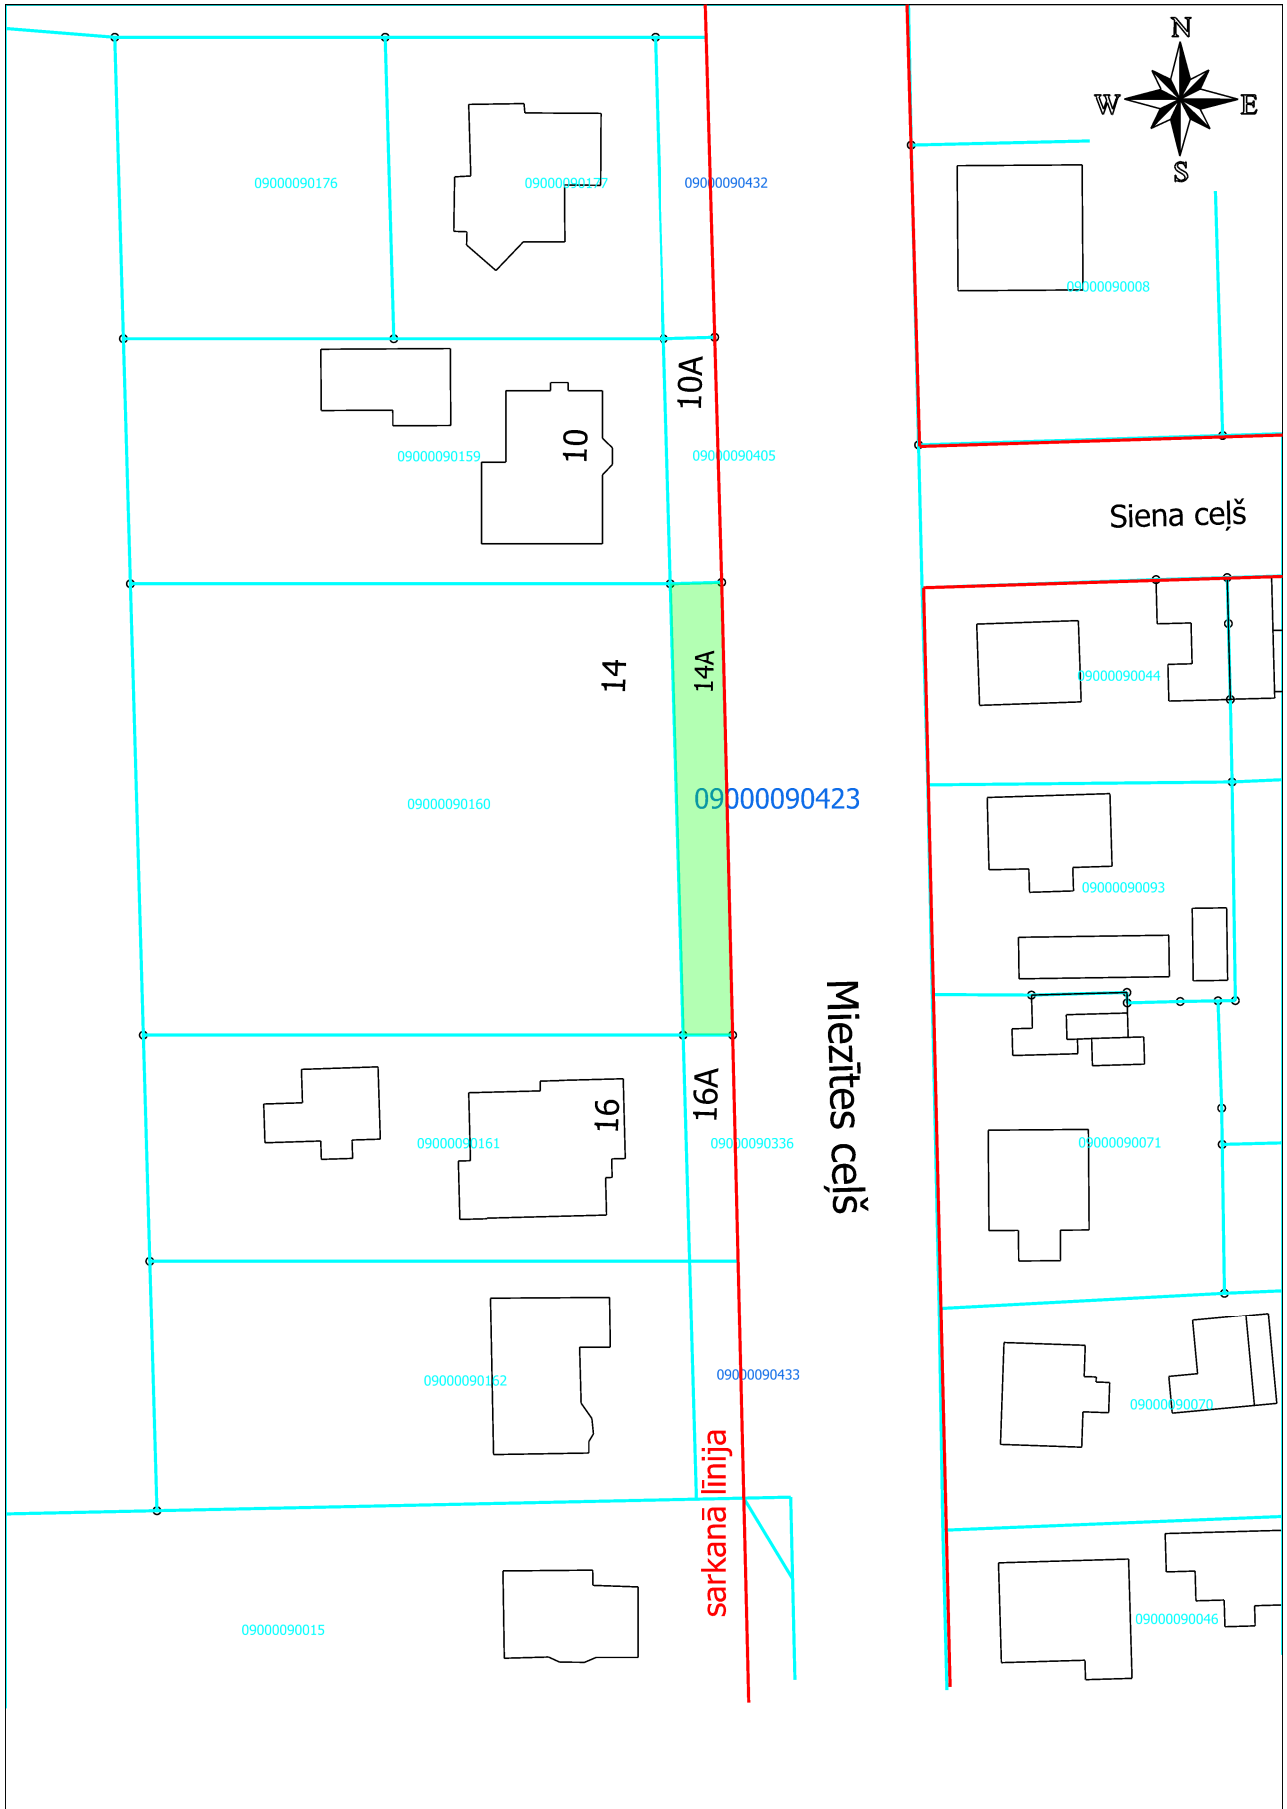

| | | | | | |
|--|-------------|--|-------------|--|--|
| Miezītes ceļš 14A, Jelgava (kad.apzīm.0900 009 0423) | | | | Zemes vienības novietojuma shēma M 1:750 | Jelgavas valstspilsētas pašvaldības iestāde "Centrālā pārvalde" Pašvaldības īpašumu departaments |
| Sagatavoja | J.Valdovska | | 07.04.2026. | | |

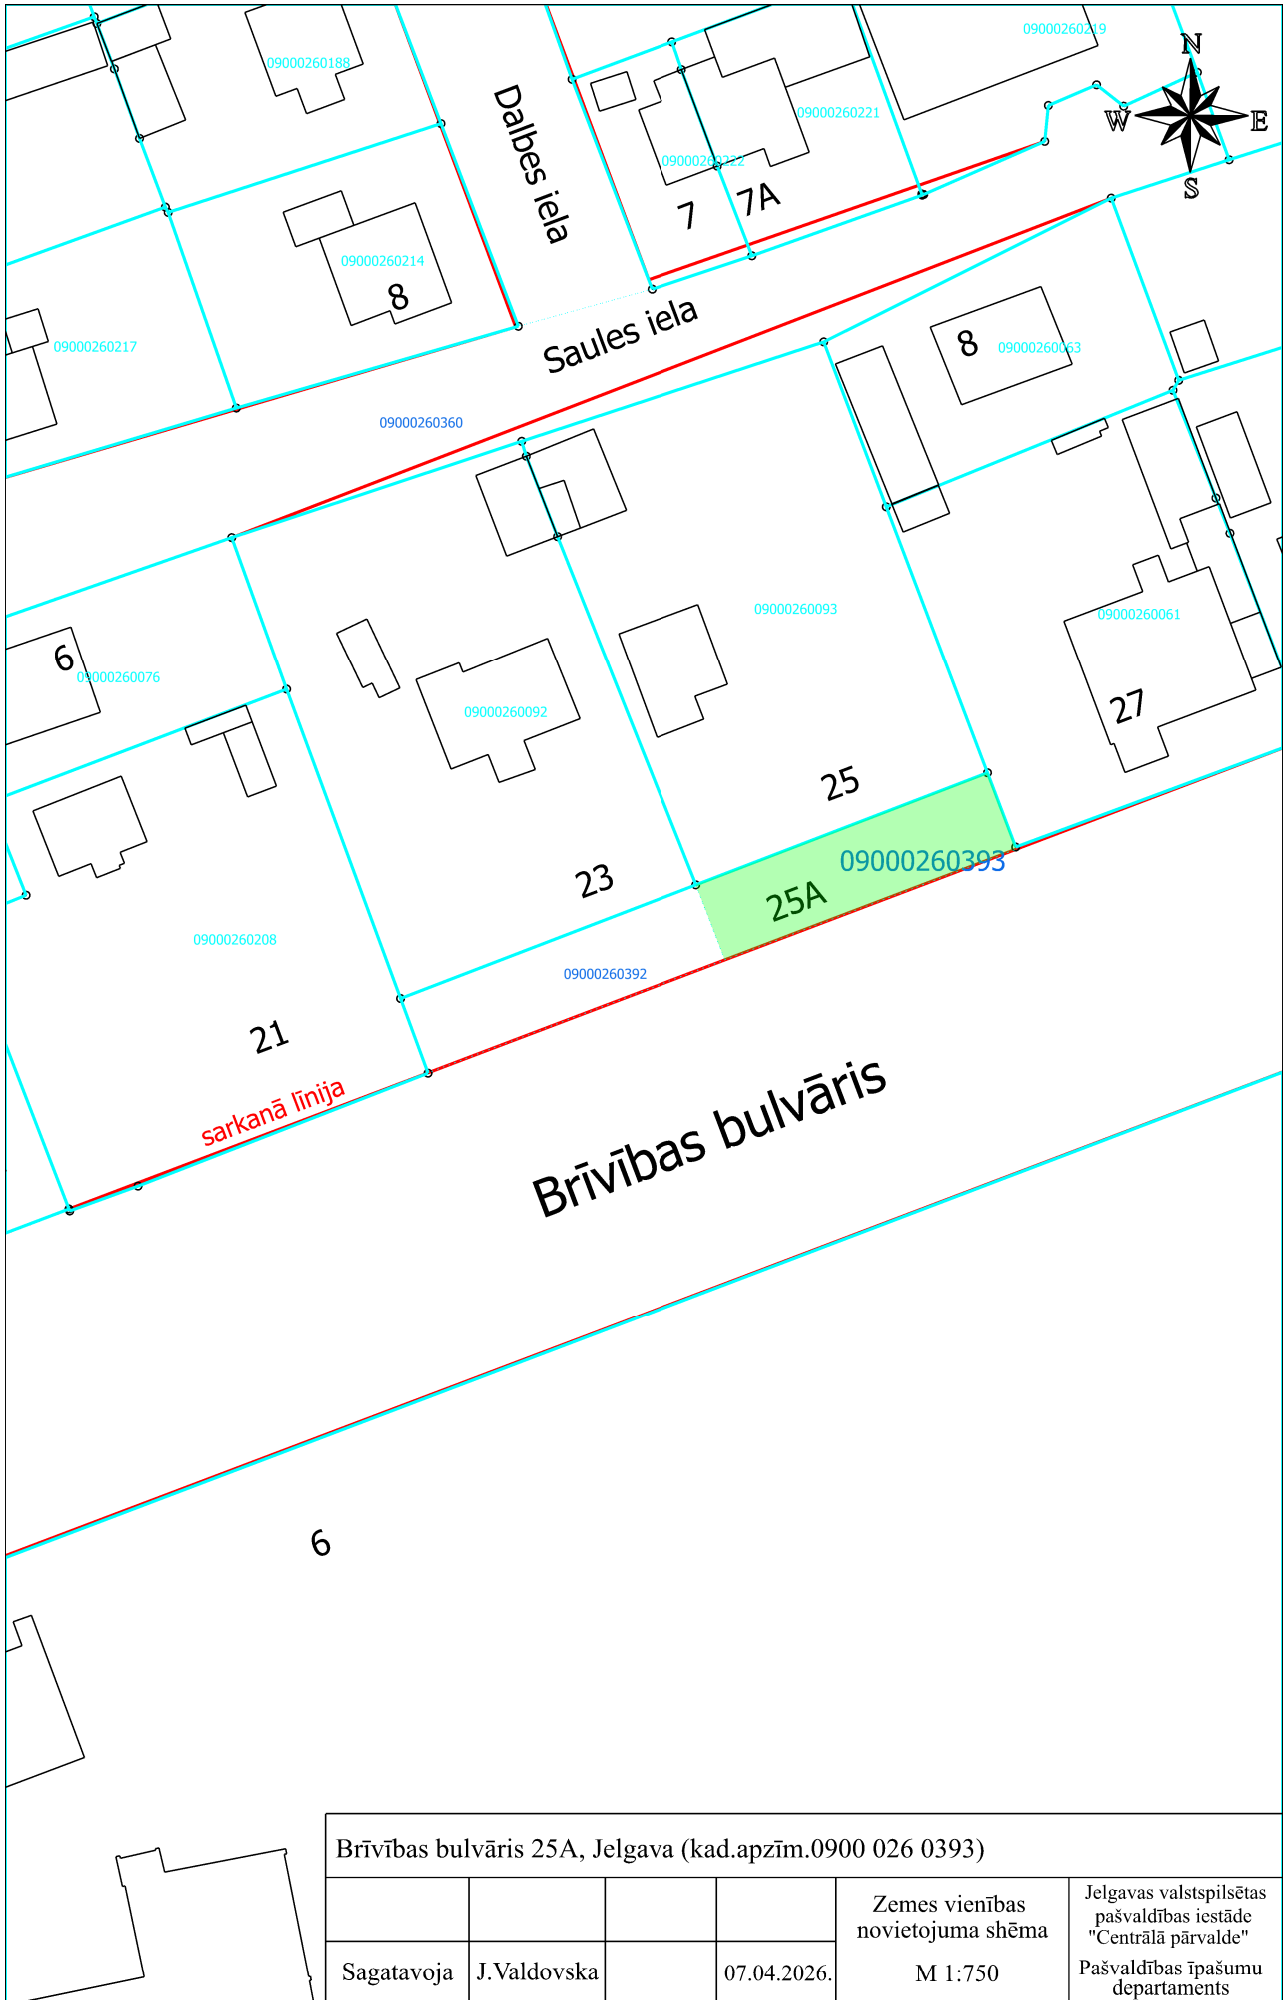

| | | | | | |
|--|-------------|--|-------------|--|--|
| Brīvības bulvāris 25A, Jelgava (kad.apzīm.0900 026 0393) | | | | Zemes vienības novietojuma shēma M 1:750 | Jelgavas valstspilsētas pašvaldības iestāde "Centrālā pārvalde" Pašvaldības īpašumu departaments |
| Sagatavoja | J.Valdovska | | 07.04.2026. | | |