


KOKU CIRŠANAS PUBLISKĀ APSPRIEŠANA

Jelgavā, blakus īpašumam Lietuvas šosejā 70, kadastra apzīmējums 09001170368

GENERĀLPLĀNS

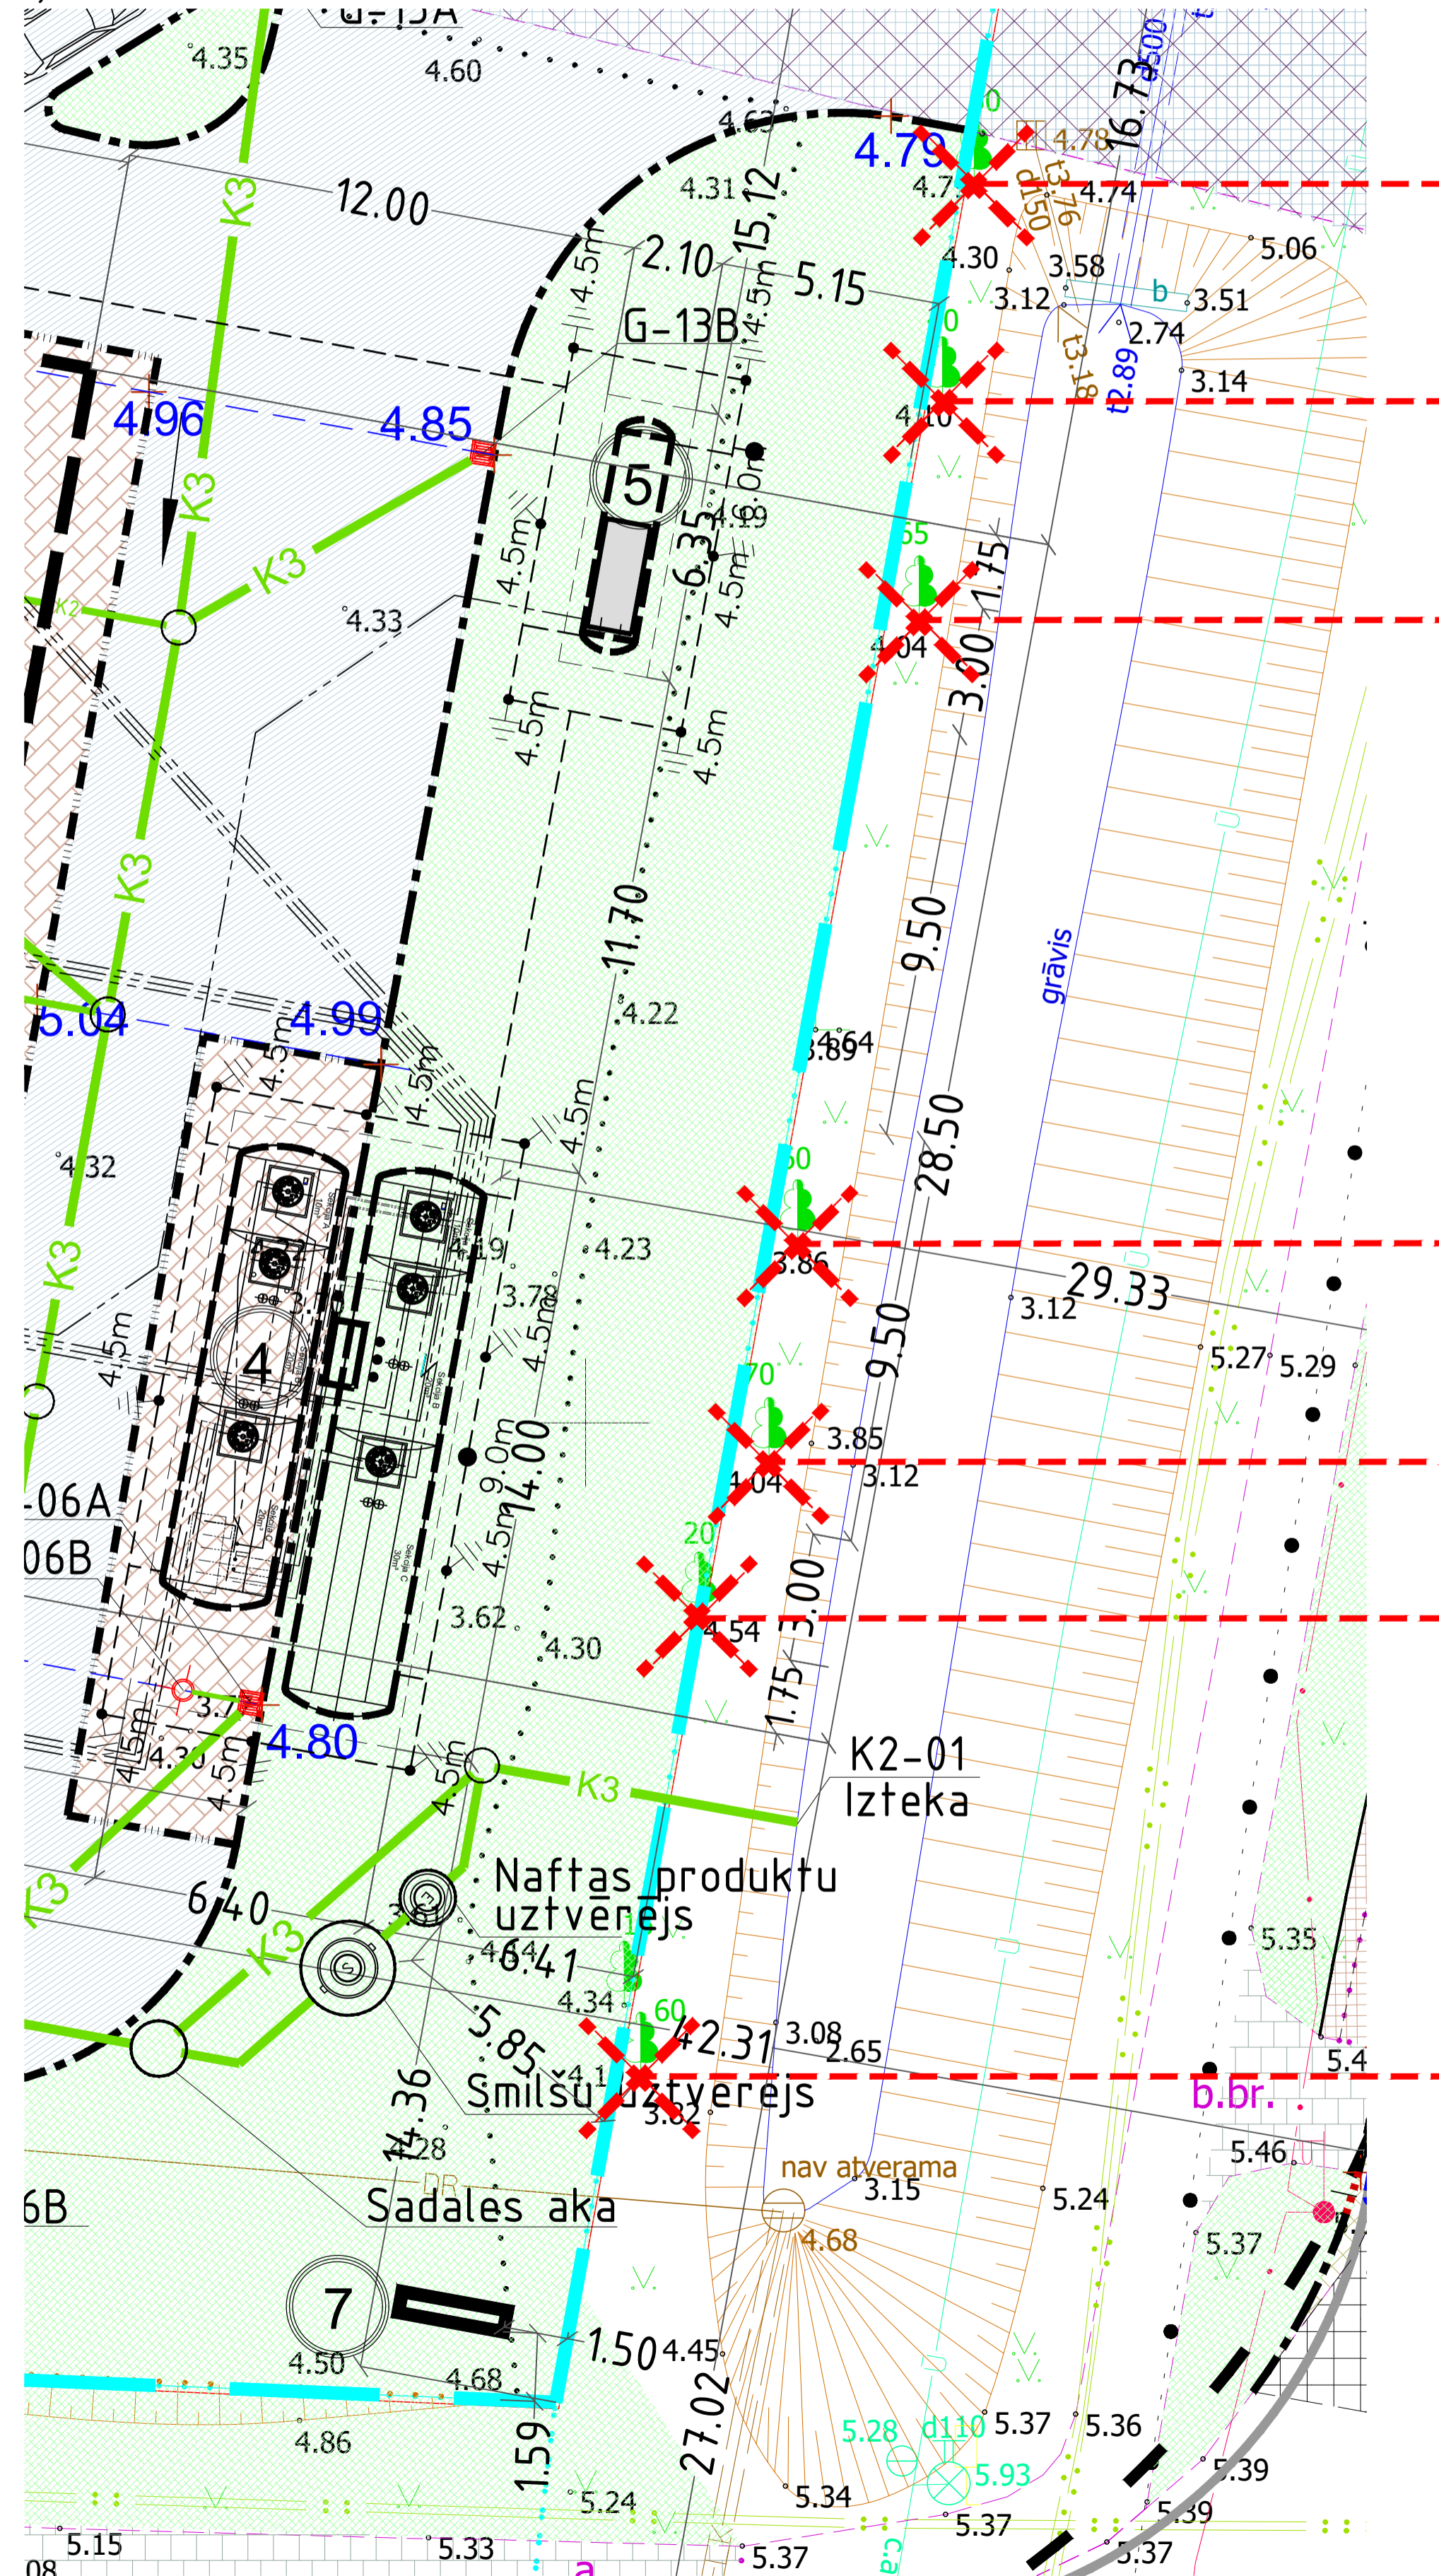

FOTOFIKSĀCIJA



INFORMĀCIJA PAR OBJEKTU

OBJEKTS: Degvielas uzpildes stacijas izbūve Lietuvas šosejā 70, Jelgavā

INFORMĀCIJA

Adrese: Jelgavā, blakus īpašumam Lietuvas šosejā 70
Kadastra apzīmējums: 09001170368

Zemes īpašnieks un koku ciršanas ierosinātājs:


SIA "Zemgales īpašumu aģentūra"
Reģ. nr.: 43603028845;
Juridiskā adrese: Viskaļu iela 39 A, Jelgava

Projektētājs:

SIA "Līnijas"
Reģ. nr.: 40003721994;
Juridiskā adrese: Apes iela 10-9, Rīga

Kontaktinformācija: Vitauts Ločmelis, tel. nr. +371 29166887

NOVIETOJUMA SHĒMA

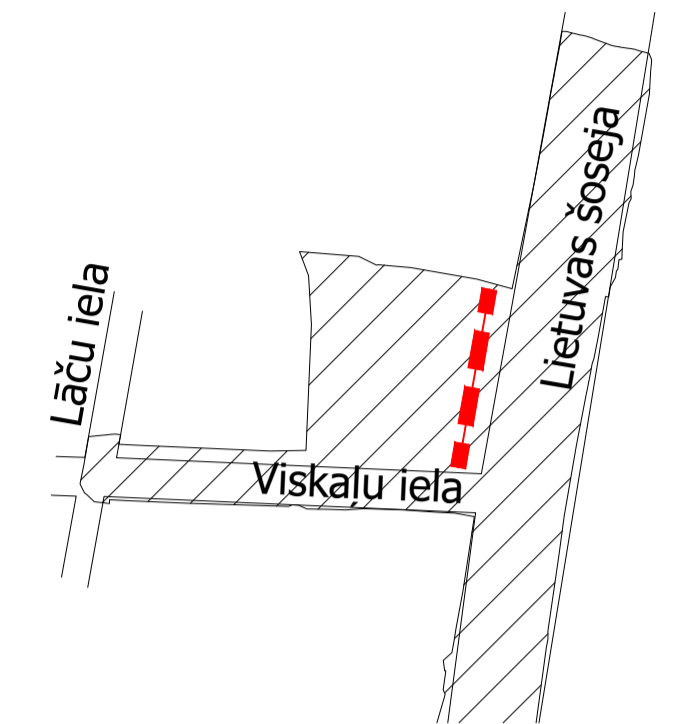

KOKU CIRŠANAS IEMESLS

Sakarā ar to, ka blakus zemes gabalā ar adresi Lietuvas šoseja 70, Jelgava (kadastra apzīmējuma Nr.09000180272) paredzēta degvielas uzpildes stacijas būvniecība, saskaņā ar būvatļauju NR. BIS-BV-4.1-2018-4640 (156/2018/B), paredzēts izcirst 7 kokus, jo:

- būvniecība skar koku sakņu aizsardzības zonu un paredz sakņu zudumus;
- būvniecības laikā paredzēta gruntsūdens atsūkšanās (aptuveni 1 nedēļas garumā), kas izraisīs gruntsūdens depresijas līkni un blakus esošajiem kokiem šajā laikā tiks ierobežota ūdens apgāde;
- ņemot vērā, ka apkārtnē teritorijā samazināts apaugums (nozāģēti koki), esošajiem kokiem izmainījušies augšanas apstākļi un tie ir atklāti vējiem - palielinās iespēja asīm atšķelties, kokiem izgāzties;
- viens no rindā esošajiem kokiem izgāzies pilnīga sakņu zuduma rezultātā, ko izraisījusi sakņu trupe; sakņu trupe var atstāties pārējo koku sakņu sistēmās, atsevišķām saknēm sakļaujoties.

PAPILDINFORMĀCIJA

Nozāģējamo koku vietā paredzēti kompensējamie stādījumi - Holandes liepas dižstādu rinda ar stumbra apkārtmēru 20-25cm 1m augstumā no sakņu kakla (6gab.) un starp tiem Niponas spirejas (25 gab).

NOCĒRTAMO KOKU TABULA

NR.	ATRAŠANĀS VIETA	LATVISKAIS NOSAUKUMS	LATĪNISKAIS NOSAUKUMS	STUMBRA APKĀRTMĒRS 1.3 M AUGSTUMĀ
1.	Jelgavā, blakus īpašumam Lietuvas šosejā 70, kadastra apzīmējums 09001170368	Parastā liepa	Tilia cordata	1,00
2.		Parastā liepa	Tilia cordata	1,21
3.		Parastā liepa	Tilia cordata	2,45
4.		Parastā liepa	Tilia cordata	2,00
5.		Parastā liepa	Tilia cordata	2,20
6.		Ošlapu kļava	Acer negundo	0,72
7.		Parastā liepa	Tilia cordata	2,37; 1,59

APZĪMĒJUMI

	GRUNTSGABALA ROBEŽA
	PROJEKTĪJAMĀS ĒKAS
	ASFALTBETONS
	BETONA BRUĢIS
	ATJAUNOJAMĀIS APZĀLUMOJUMS

IESPĒJA IZTEIKT VIEDOKĻUS UN PRIEKŠLIKUMUS

Rakstiskas atsauksmes vai aptaujas lapas (anonīmas netiks ņemtas vērā) var iesniegt:

- 1) elektroniski uz e-pastu: dome@dome.jelgava.lv;
- 2) Jelgavas pilsētas pašvaldības klientu apkalpošanas centrā Lielajā ielā 11, Jelgavā;
- 3) nosūtīt pa pastu Jelgavas pilsētas pašvaldības Būvvaldei, Lielā iela 11, Jelgava, LV- 3001.

Pēc publiskās apspriešanas rezultātu apkopošanas ziņojums par publiskās apspriešanas rezultātiem tiks izskatīts Jelgavas pilsētas pašvaldības Būvvaldē.

		SIA LABIE KOKI eksperti Reģ. Nr. LV40103442491 Tel: +371 22307719 Adrese: Babītes nov., Babītes pag., Kīlves, "Arms koku skots", LV2107
Lietuvas šoseja 70, Jelgava		SIA "Zemgales īpašumu aģentūra"
Objekts:		Pasūtītājs:
Novērtēja un rasēja:	L. Mazule	
KOKU CIRŠANAS PUBLISKĀS APSPRIEŠANAS PLANŠETE		
Rasējums:		
Datums:	19.03.2019.	Mērogs: 1:125 Lapa: 01