


# KOKU CIRŠANAS IECERES PUBLISKĀ APSPRIEŠANA OBJEKTAM

## "Ietves izbūve Salnas ielas un Ruļļu ielas posmā no Tērvetes ielas līdz Viskaļu ielai, Jelgavā"

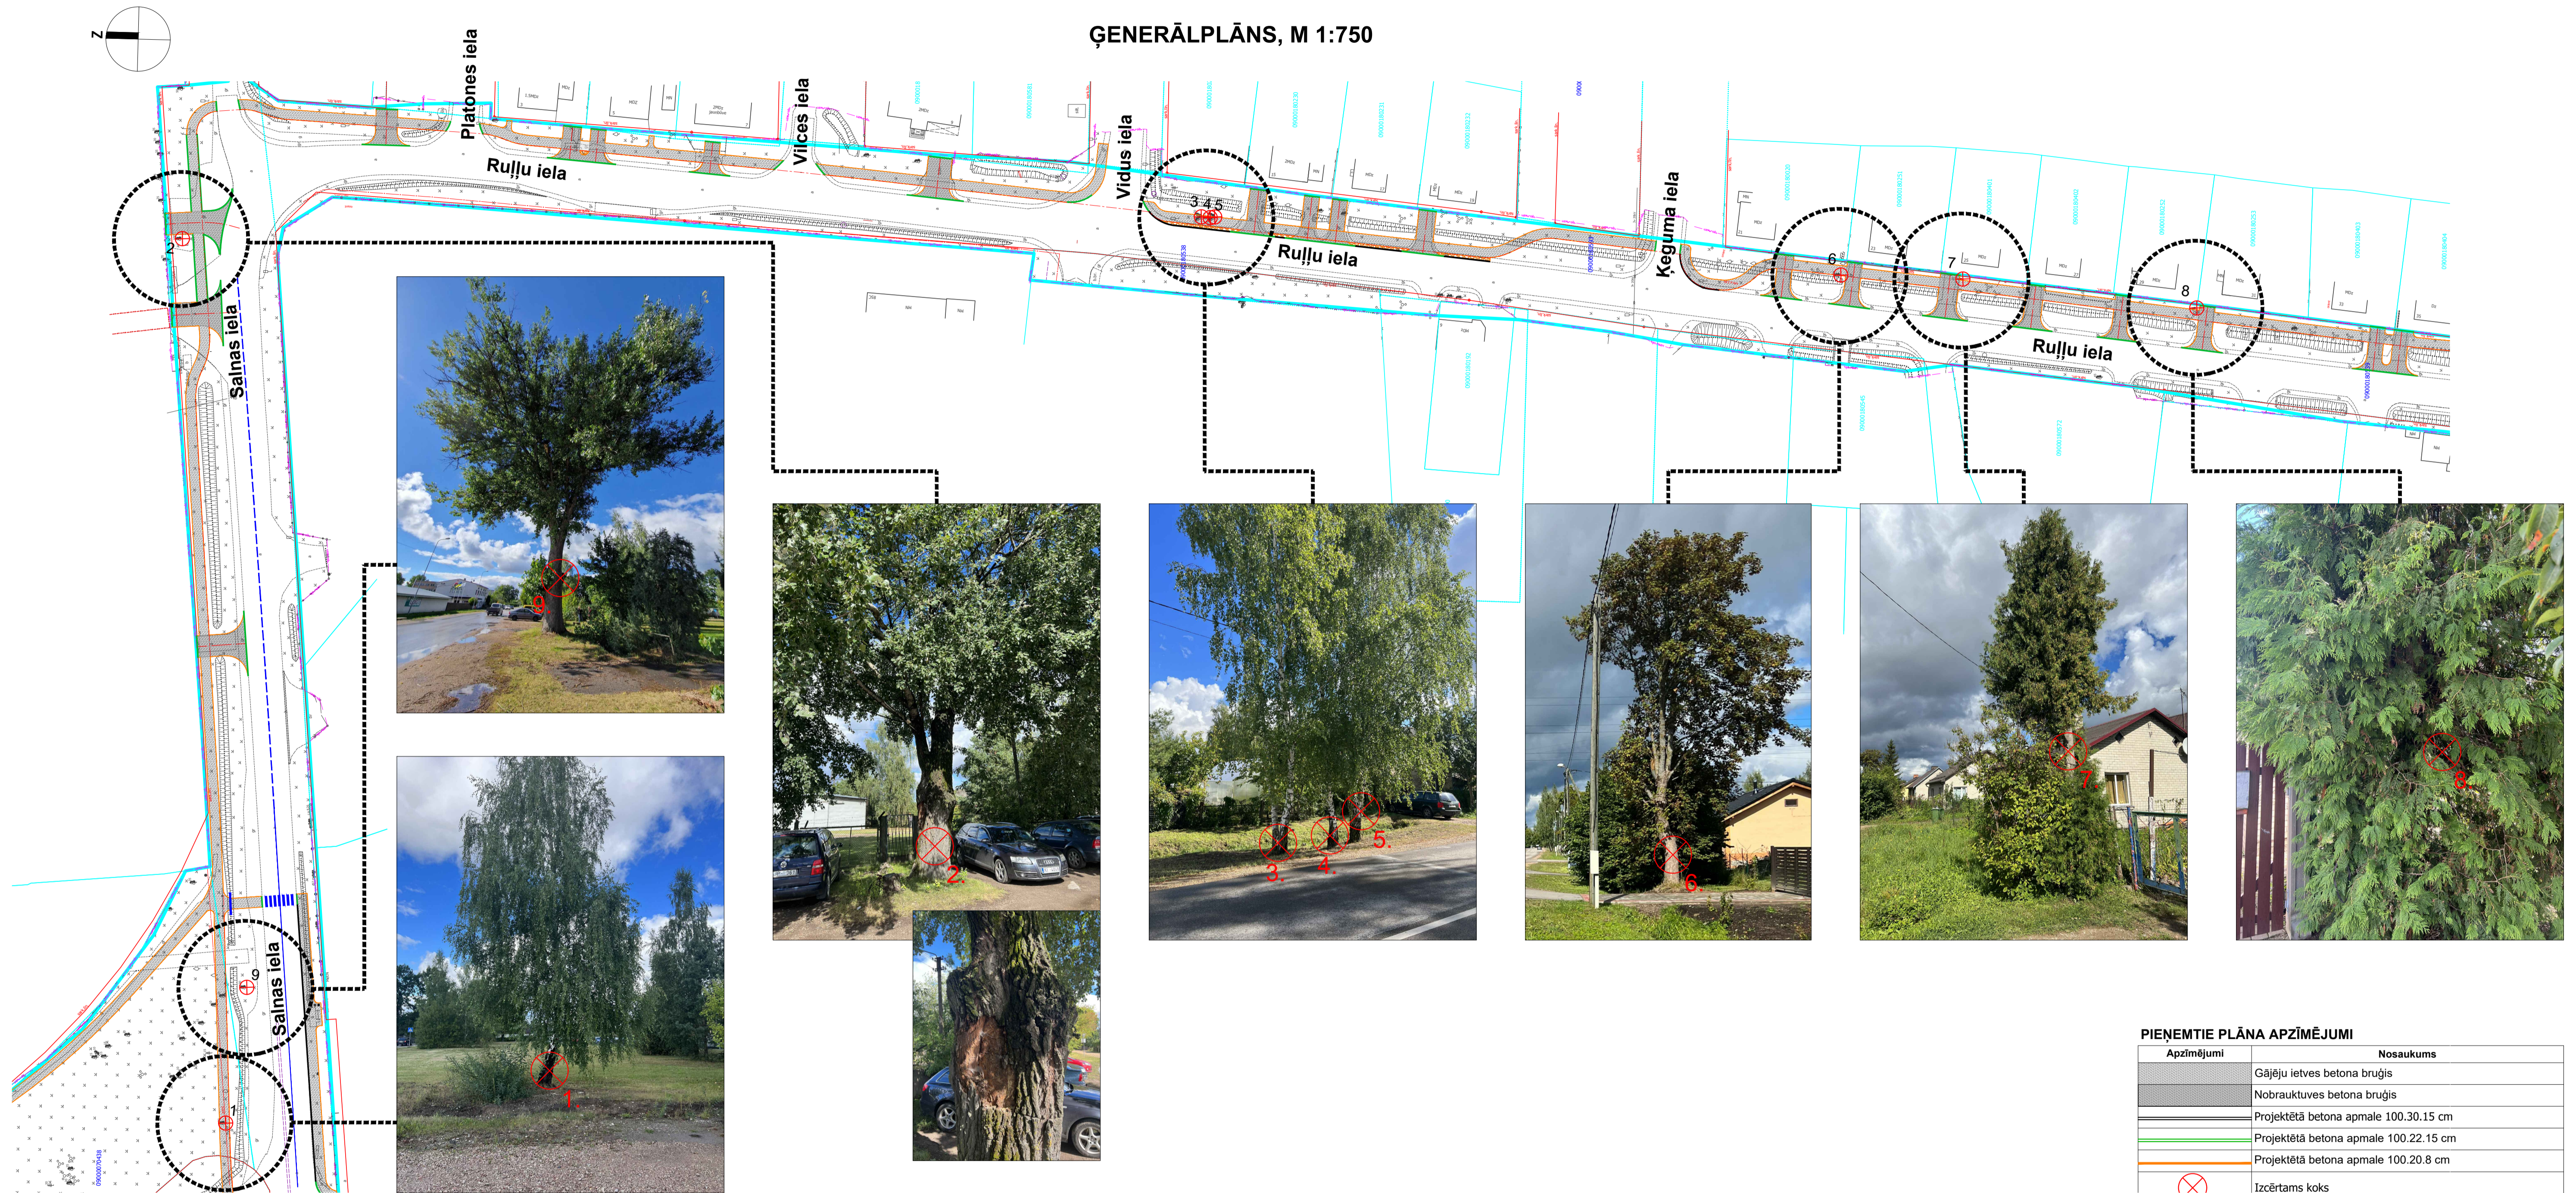

### PIEŅEMTIE PLĀNA APZĪMĒJUMI

| Apzīmējumi | Nosaukums                             |
|------------|---------------------------------------|
|            | Gājēju ietves betona bruģis           |
|            | Nobrauktuves betona bruģis            |
|            | Projektētā betona apmale 100.30.15 cm |
|            | Projektētā betona apmale 100.22.15 cm |
|            | Projektētā betona apmale 100.20.8 cm  |
|            | Izcērtams koks                        |

### PLĀNOTĀ BŪVNICĪBA:

**Ieceres nosaukums:** "Ietves izbūve Salnas ielas un Ruļļu ielas posmā no Tērvetes ielas līdz Viskaļu ielai, Jelgavā"  
**Kadastra Nr.:** 09000070418, 09000180593, 09000070438  
**Adrese:** Jelgava, Salnas ielas un Ruļļu ielas posms no Tērvetes ielas līdz Viskaļu ielai

**Koku ciršanas ierosinātājs, pasūtītājs:** Jelgavas valstspilsētas pašvaldības iestāde "Pilsētsaimniecība", Reģ. Nr.90001282486  
**Adrese:** Pulkveža Oskara Kalpaka iela 16a, Jelgava., LV-3001  
**Kontaktārunis:** 63084470  
**Projektētājs:** SIA "BM-projekts", Reģ.nr.40103196966, "Eziši", Mārupes pagasts, Mārupes novads, LV-2166

### APRAKSTS:

Projekta ietvaros paredzēts izbūvēt ietvi Salnas ielas un Ruļļu ielas posmā no Tērvetes ielas līdz Viskaļu ielai, Jelgavā. Lai realizētu minēto ieceri, paredzēts cirst 9 kokus.

### IZCĒRTAMO KOKU SARAKSTS, KURIEM NEPIECIEŠAMA CIRŠANAS ATĻAUJA

| Nr. plānā | Stumbra caurmērs (cm) | Nosaukums latviešu val. | Nosaukums latīņu val. | Koka ciršanas iemesls  |
|-----------|-----------------------|-------------------------|-----------------------|--|
| 1.        | 30                    | Āra bērzs               | Betula pendula        | Ietves izbūve.   |
| 2.        | 100                   | Baltā apse              | Populus alba          | Koks atrodas ciešā tuvumā projektētai nobrauktuvei. Stumbrs ir bojāts. |
| 3.        | 20/20                 | Āra bērzs               | Betula pendula        | Ietves izbūve.   |
| 4.        | 20                    | Āra bērzs               | Betula pendula        | Ietves izbūve.   |
| 5.        | 20/20                 | Āra bērzs               | Betula pendula        | Ietves izbūve.   |
| 6.        | 35                    | Parastā kļava           | Acer platanoides      | Ietves izbūve.   |
| 7.        | 20                    | Rietumu tūja            | Thuja occidentalis    | Koks atrodas ciešā tuvumā projektētai ietvei un nobrauktuvei.          |
| 8.        | 20                    | Rietumu tūja            | Thuja occidentalis    | Koks atrodas ciešā tuvumā projektētai ietvei un nobrauktuvei.          |
| 9.        | 130                   | Papele                  | Populus               | Koks atrodas ciešā tuvumā projektētai ietvei.                          |

### OBJEKTA NOVIETOJUMA SHĒMA

