



# KOKU CIRŠANAS PUBLISKĀ APSPRIEŠANA

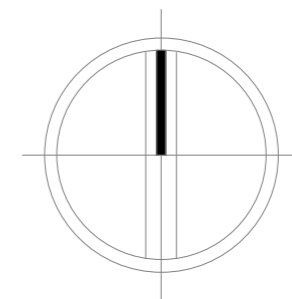

IZSTRĀDĀTĀJS SIA "JB Latvija" Vienības ielā Nr. 50/103880751 Būvkomersanta reģ. Nr. 12789 Adrese: Jūrkalnes iela 87-32, Rīga, LV-1029			
Būvproj. vad.	ARVĪDS RAČINSKIS		05.11.2020
Būvproj. d. vad.	ARVĪDS RAČINSKIS		05.11.2020
Teh. izstrādātājs	JURĪS EISAIS		05.11.2020
PROJEKTA NOSAUKUMS <b>Jelgavas Spīdolas Valsts ģimnāzijas piebūve</b>			
ADRESE <b>Jelgava, Sarmas iela 2, 2A, 4A</b>		PASŪTĪJUMA NR. JPD 2020/62/AK	
RASEJUMA NOSAUKUMS <b>ĢENERĀLPLĀNS</b>			
MĒROGS 1:500	MARKA GP	LAPAS KOPĀ 13	ARHĪVA REĢ. NR. 2020/08-1
STADIJA MBP	NUMURS GP-1	LAPAS NR. 2.	GAUREJOSĀIS NR.

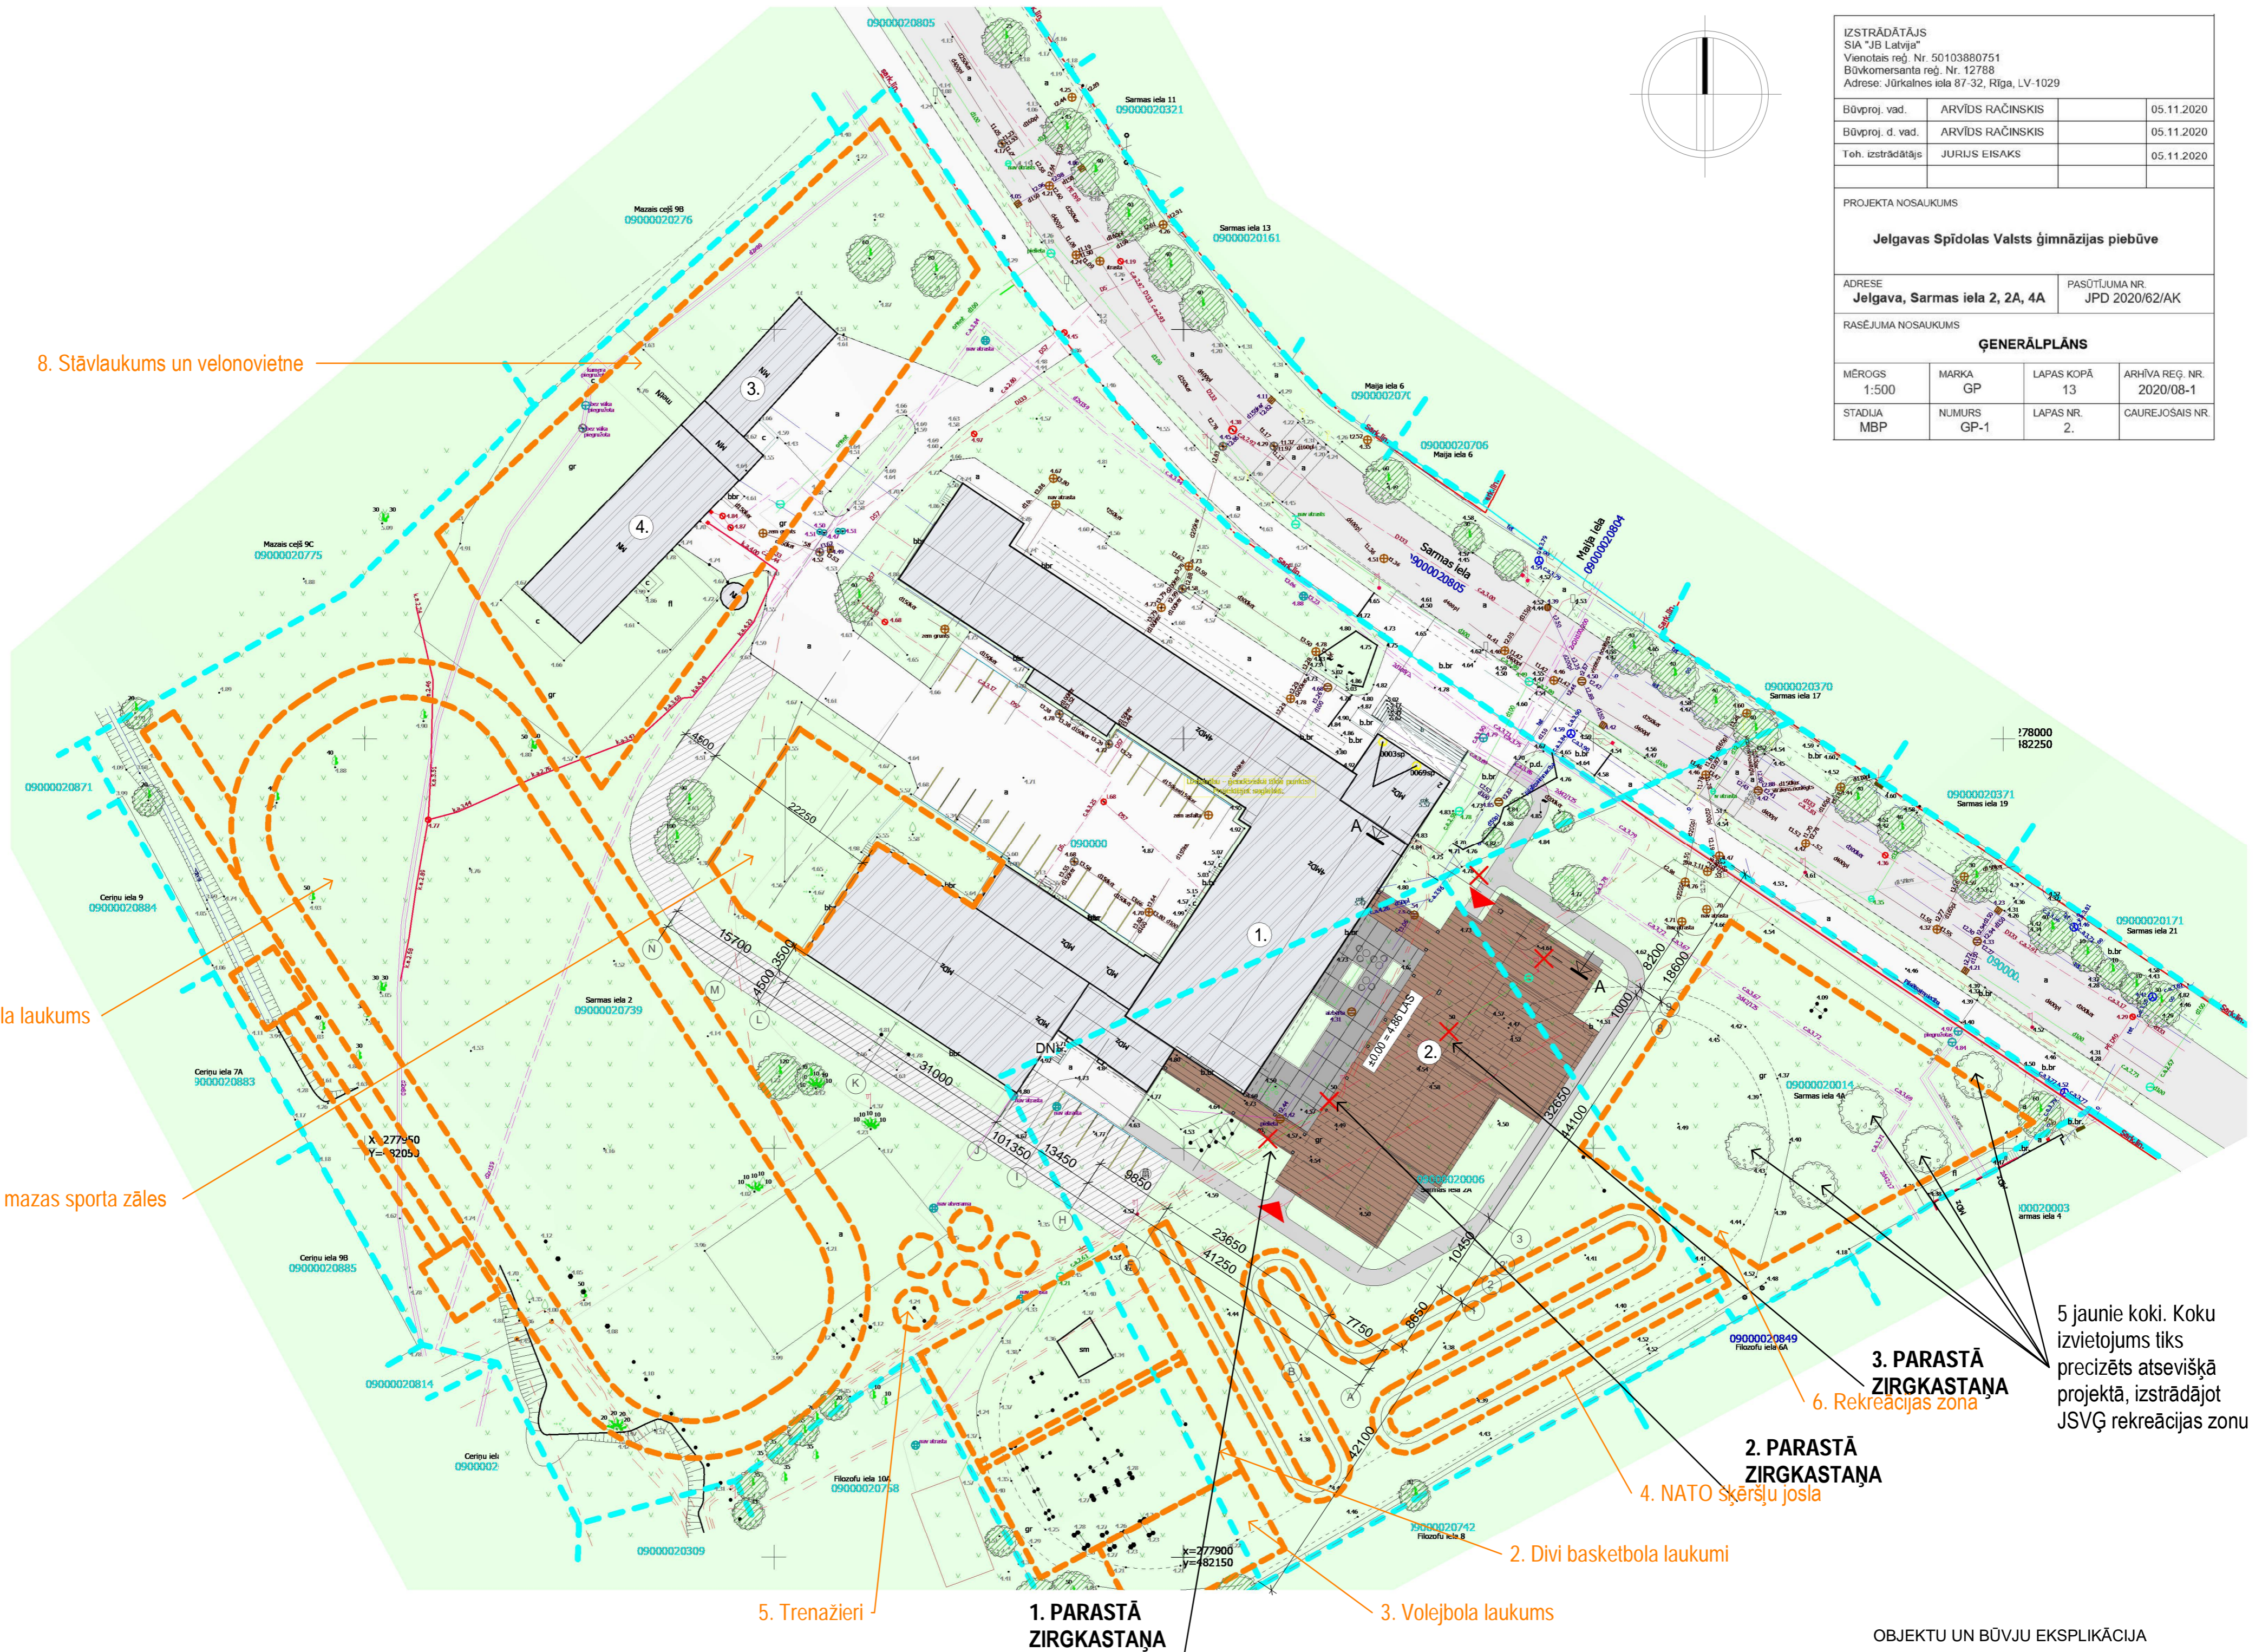

5 jaunie koki. Koku izvietojums tiks precizēts atsevišķā projektā, izstrādājot JSVĢ rekreācijas zonu

## KOKU CIRŠANAS PAMATOJUMS

Pie Jelgavas Spīdolas Valsts ģimnāzijas paredzēts izbūvēt vienstāva bibliotēku, kura savienojas ar skolas cokolštāvu un veido iekšējo pagalmu. Stadionu paredzēts pārnest skolas teritorijas rietumu daļā, tālāk no ceļa. Bibliotēkas priekšā izveidot vietu rekreācijai un skolas pasākumiem (ar oranžām līnijām ieskicēts JSVĢ teritorijas attīstības plāns). Projektētās bibliotēkas apbūves laukumā un tās tiešā tuvumā atrodas 5 koki - trīs parastās zirgkastaņas un 2 augļu koki, kurus paredzēts nocirst. Rekreācijas zonā paredzēts iestādīt 5 jaunus kokus. Koku izvietojums un veids tiks precizēts atsevišķā projektā, kurā tiks izstrādāts JSVĢ rekreācijas zonas labiekārtojums.

## KOKU CIRŠANAS IEROSINĀTĀJS

Jelgavas pilsētas pašvaldības izglītības iestāde "Jelgavas Spīdolas Valsts ģimnāzija", Reģ. Nr. 90000074738. Sarmas iela 2, Jelgava, LV-3001, kontaktārunis: 63029241

## ATRAŠANĀS VIETA

Jelgava, Sarmas iela 2, 2A un 4A, zemesgabalu kad. nr. 9000020739, 09000020006 un 09000020014



Skats uz bibliotēku no Sarmas ielas Nr.1



Skats uz bibliotēku no Sarmas ielas Nr.2

## PIEŅEMTIE APZĪMĒJUMI

- Esošais apjoms
- Projektējamais apjoms
- Esošais zāliens
- Asfaltēts ceļš
- Esošs bruģis
- Jauns bruģis
- Zāliena siets
- Teritorijas robeža
- Ieejas ēkā
- Esošie koki
- Jaunie koki

Cērtamie koki:

- 1) Lapu koks - Parasta zirgkastaņa Ø40 cm (zemesgabalā ar kad. apz. 09000020006)
- 2) Lapu koks - Parasta zirgkastaņa Ø50 cm (zemesgabalā ar kad. apz. 09000020006)
- 3) Lapu koks - Parasta zirgkastaņa Ø50 cm (zemesgabalā ar kad. apz. 09000020006)

## OBJEKTU UN BŪVJU EKSPLIKĀCIJA

	Būv. l.(m²)	H.(m)	ST.(Sk.)
1. ESŌŠĀ BŪVE: JSVĢ	23089 m²	16,5	5
galv. lietošanas veids: 1263 kadastra apz.: 09000020739001			
2. JAUNBŪVE: JSVĢ bibliotēka	3500 m²	8,02	1
galv. lietošanas veids: 1263			
3. ESŌŠĀ BŪVE: Palīgēka	441 m²	6,4	1
galv. lietošanas veids: 1242			
4. ESŌŠĀ BŪVE: Palīgēka	1626 m²	3,1	1
galv. lietošanas veids: 1242			

## TEHNISKI EKONOMISKE RĀDĪTĀJI

Esoša apbūve	-	2681 m²
Jaunbūves apbūves laukums	-	907 m²
Stāvvietas un piebraucamie ceļi:		
Esošie	-	2191 m²
Jaunie	-	730 m²
Atrijis - vajadzīga telpa ar terasēm	-	238 m²
Zāliena siets	-	265 m²
Jaunbūves kopējā platība	-	775 m²

## JSVĢ TERITORIJAS ATTĪSTĪBAS PLĀNS

1. Futbola laukums
2. Divi basketbola laukumi
3. Volejbola laukums
4. NATO šķēršļu josla
5. Trenāžieri
6. Rekreācijas zona
7. Divas mazas sporta zāles
8. Stāvlaukums un velonovietne

