

# APZĪMĒJUMI



118 pagaidu ceļa zīmes uzstādīšanas vieta un Nr



201 esošās ceļa zīmes



ceļa darbu vieta



esošās ceļa darbu vietas



pagaidu brauktuves



šķērsnorobežojums: vienviršīgie vadstatņi; maksimāli 2 m attālumā cits no cita, slīpumā 1:3 (1:2) pret brauktuves malu vai barjera. Vienpusīga signālūguns uz katra vadstatņa



garennorobežojums: divpusīgie vadstatņi Nr 908 / 909; maksimāli 10 m attālumā cits no cita. Divpusīga signālūguns uz katra otrā vadstatņa

aizklāta esošo  
c/z 112.803

esošo ceļa zīmju aizklāšana vai demontāža



transporta kustība gar ceļa darbu zonu



slēgto posmu apbraucamie ceļi



gājēju kustība gar ceļa darbu zonu



satiksme regulēta ar luksoforu vai regulētājiem




palīgbarjeras vai signāllentes gājēju norobežošanai



norobežojuma barjeras Nr. 912, uzstādīt vietās, kur transporta satiksme slēgta



garennorobežojums vai šķērsnorobežojums

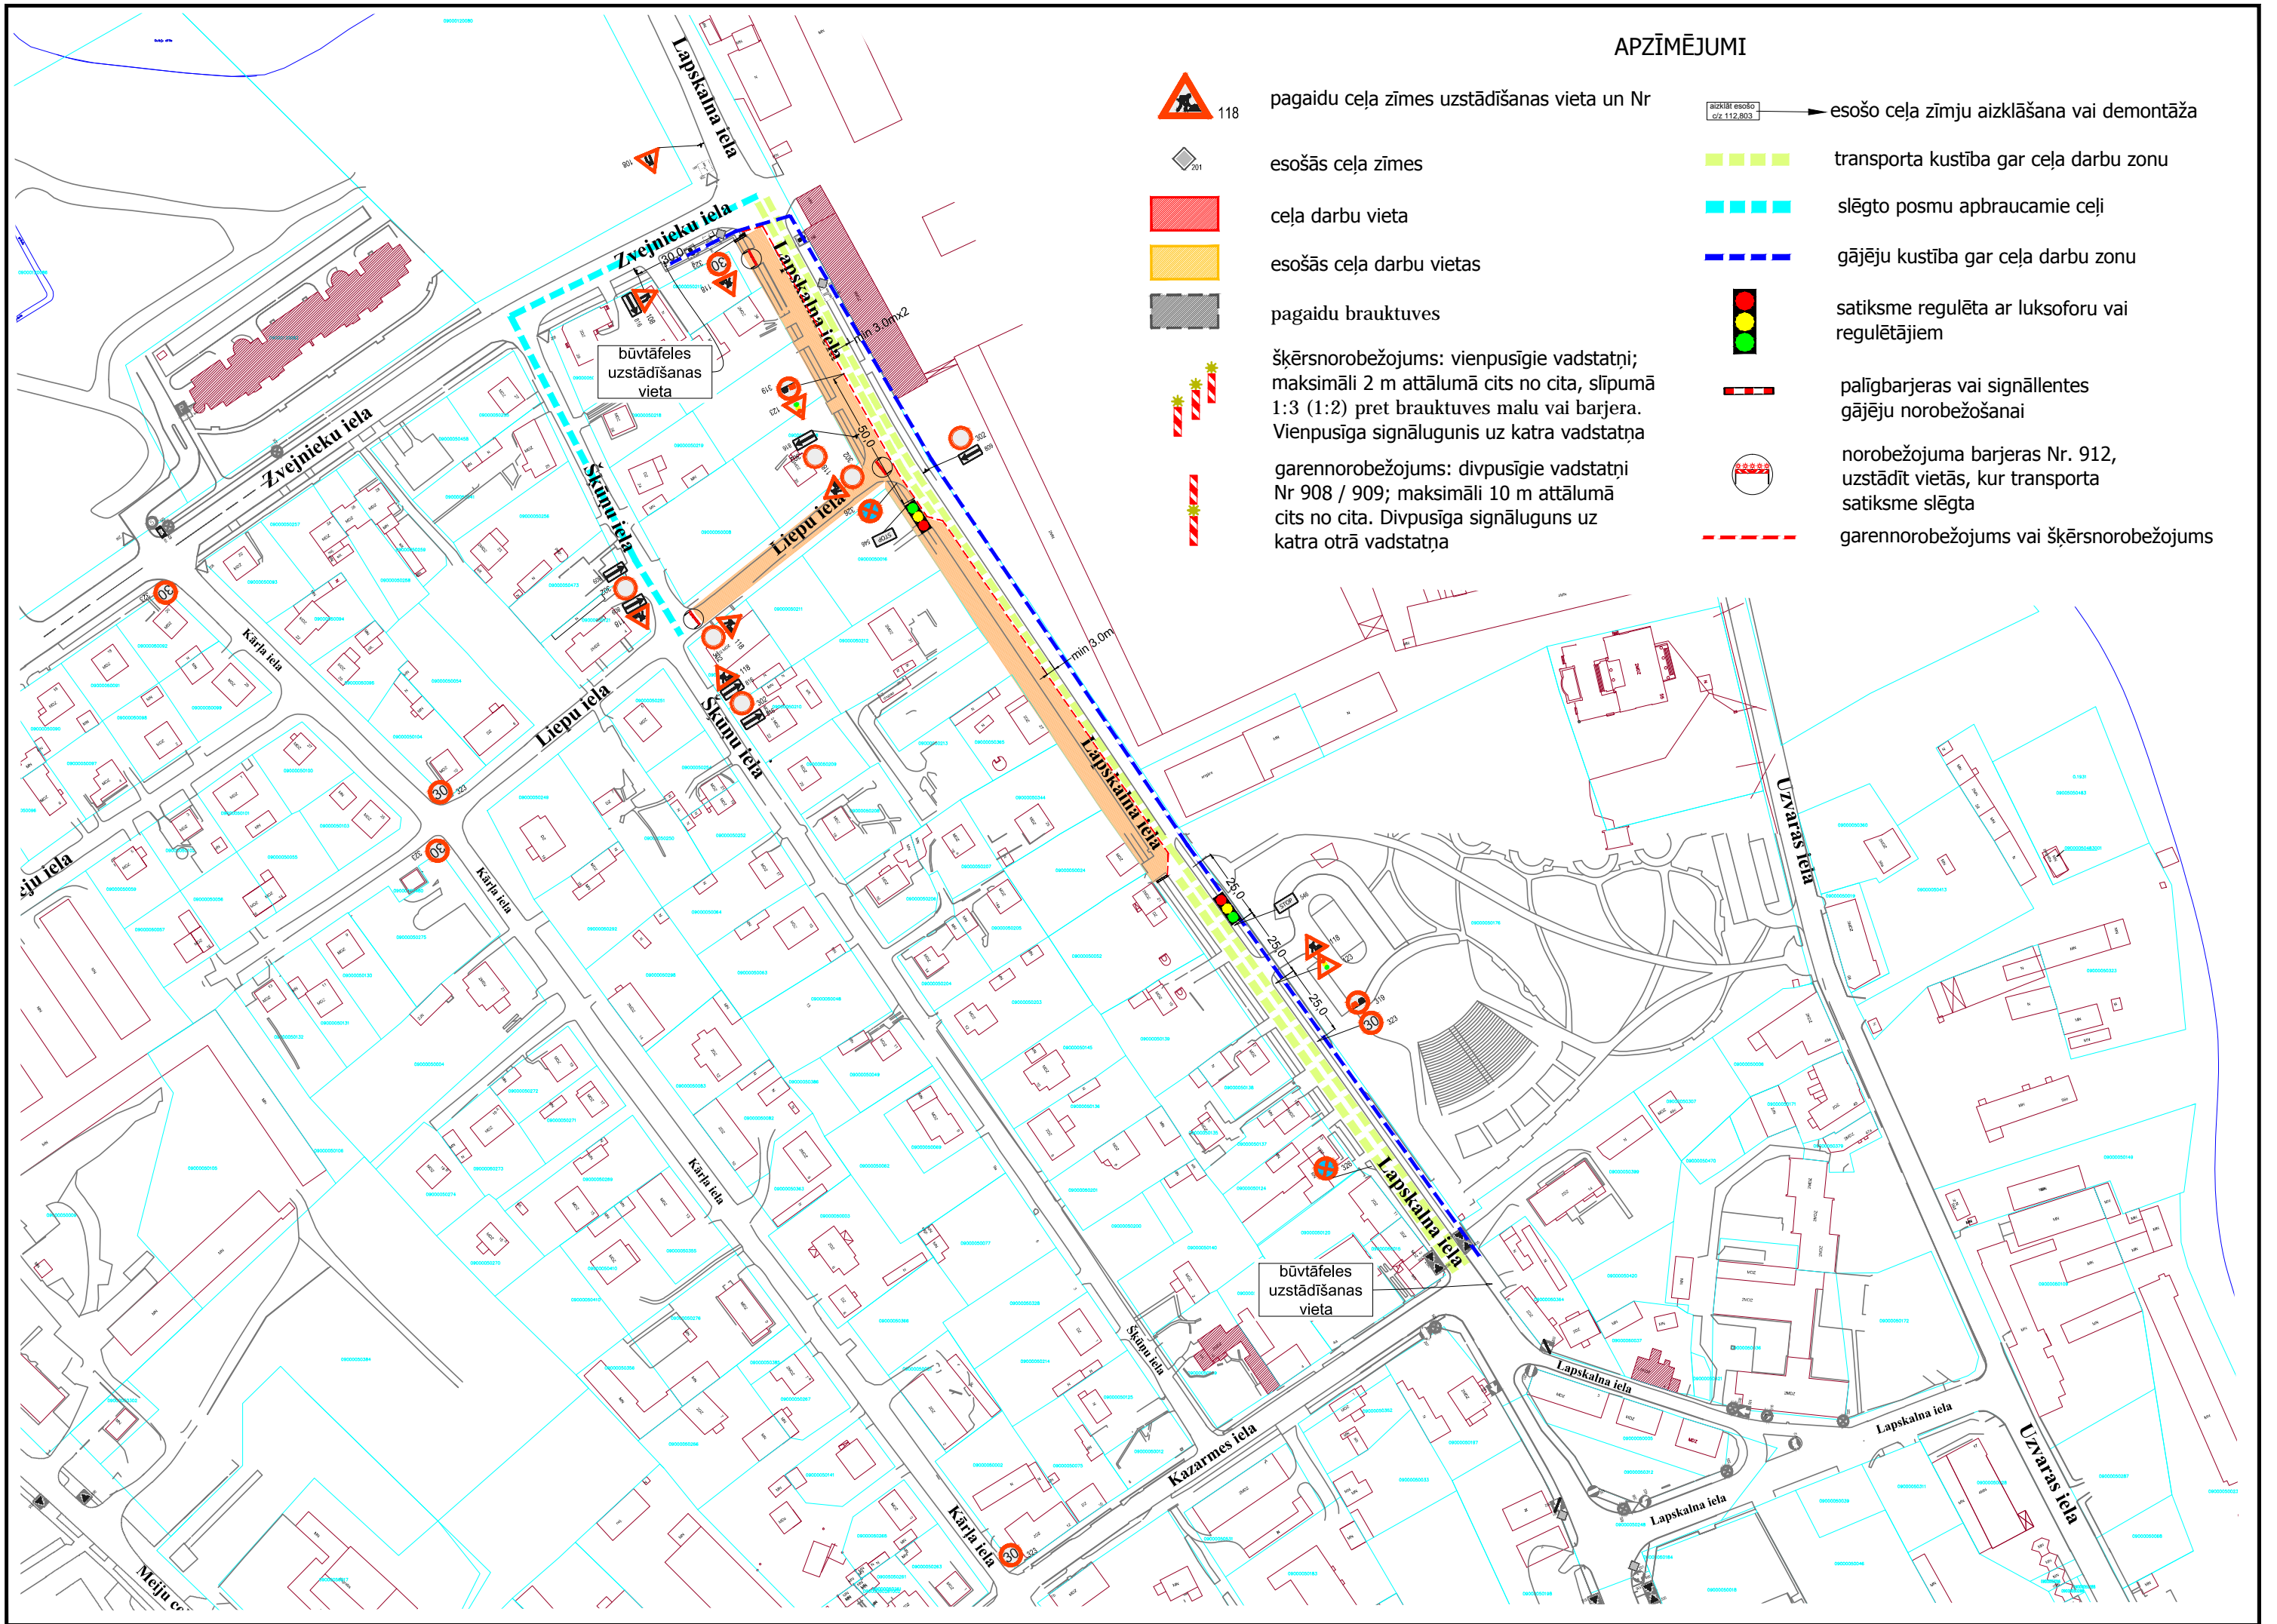

būvtafeles  
uzstādīšanas  
vieta

būvtafeles  
uzstādīšanas  
vieta

min 3.0m x 2

min 3.0m

25.0

25.0

25.0