


Objekta izvietojuma shēma

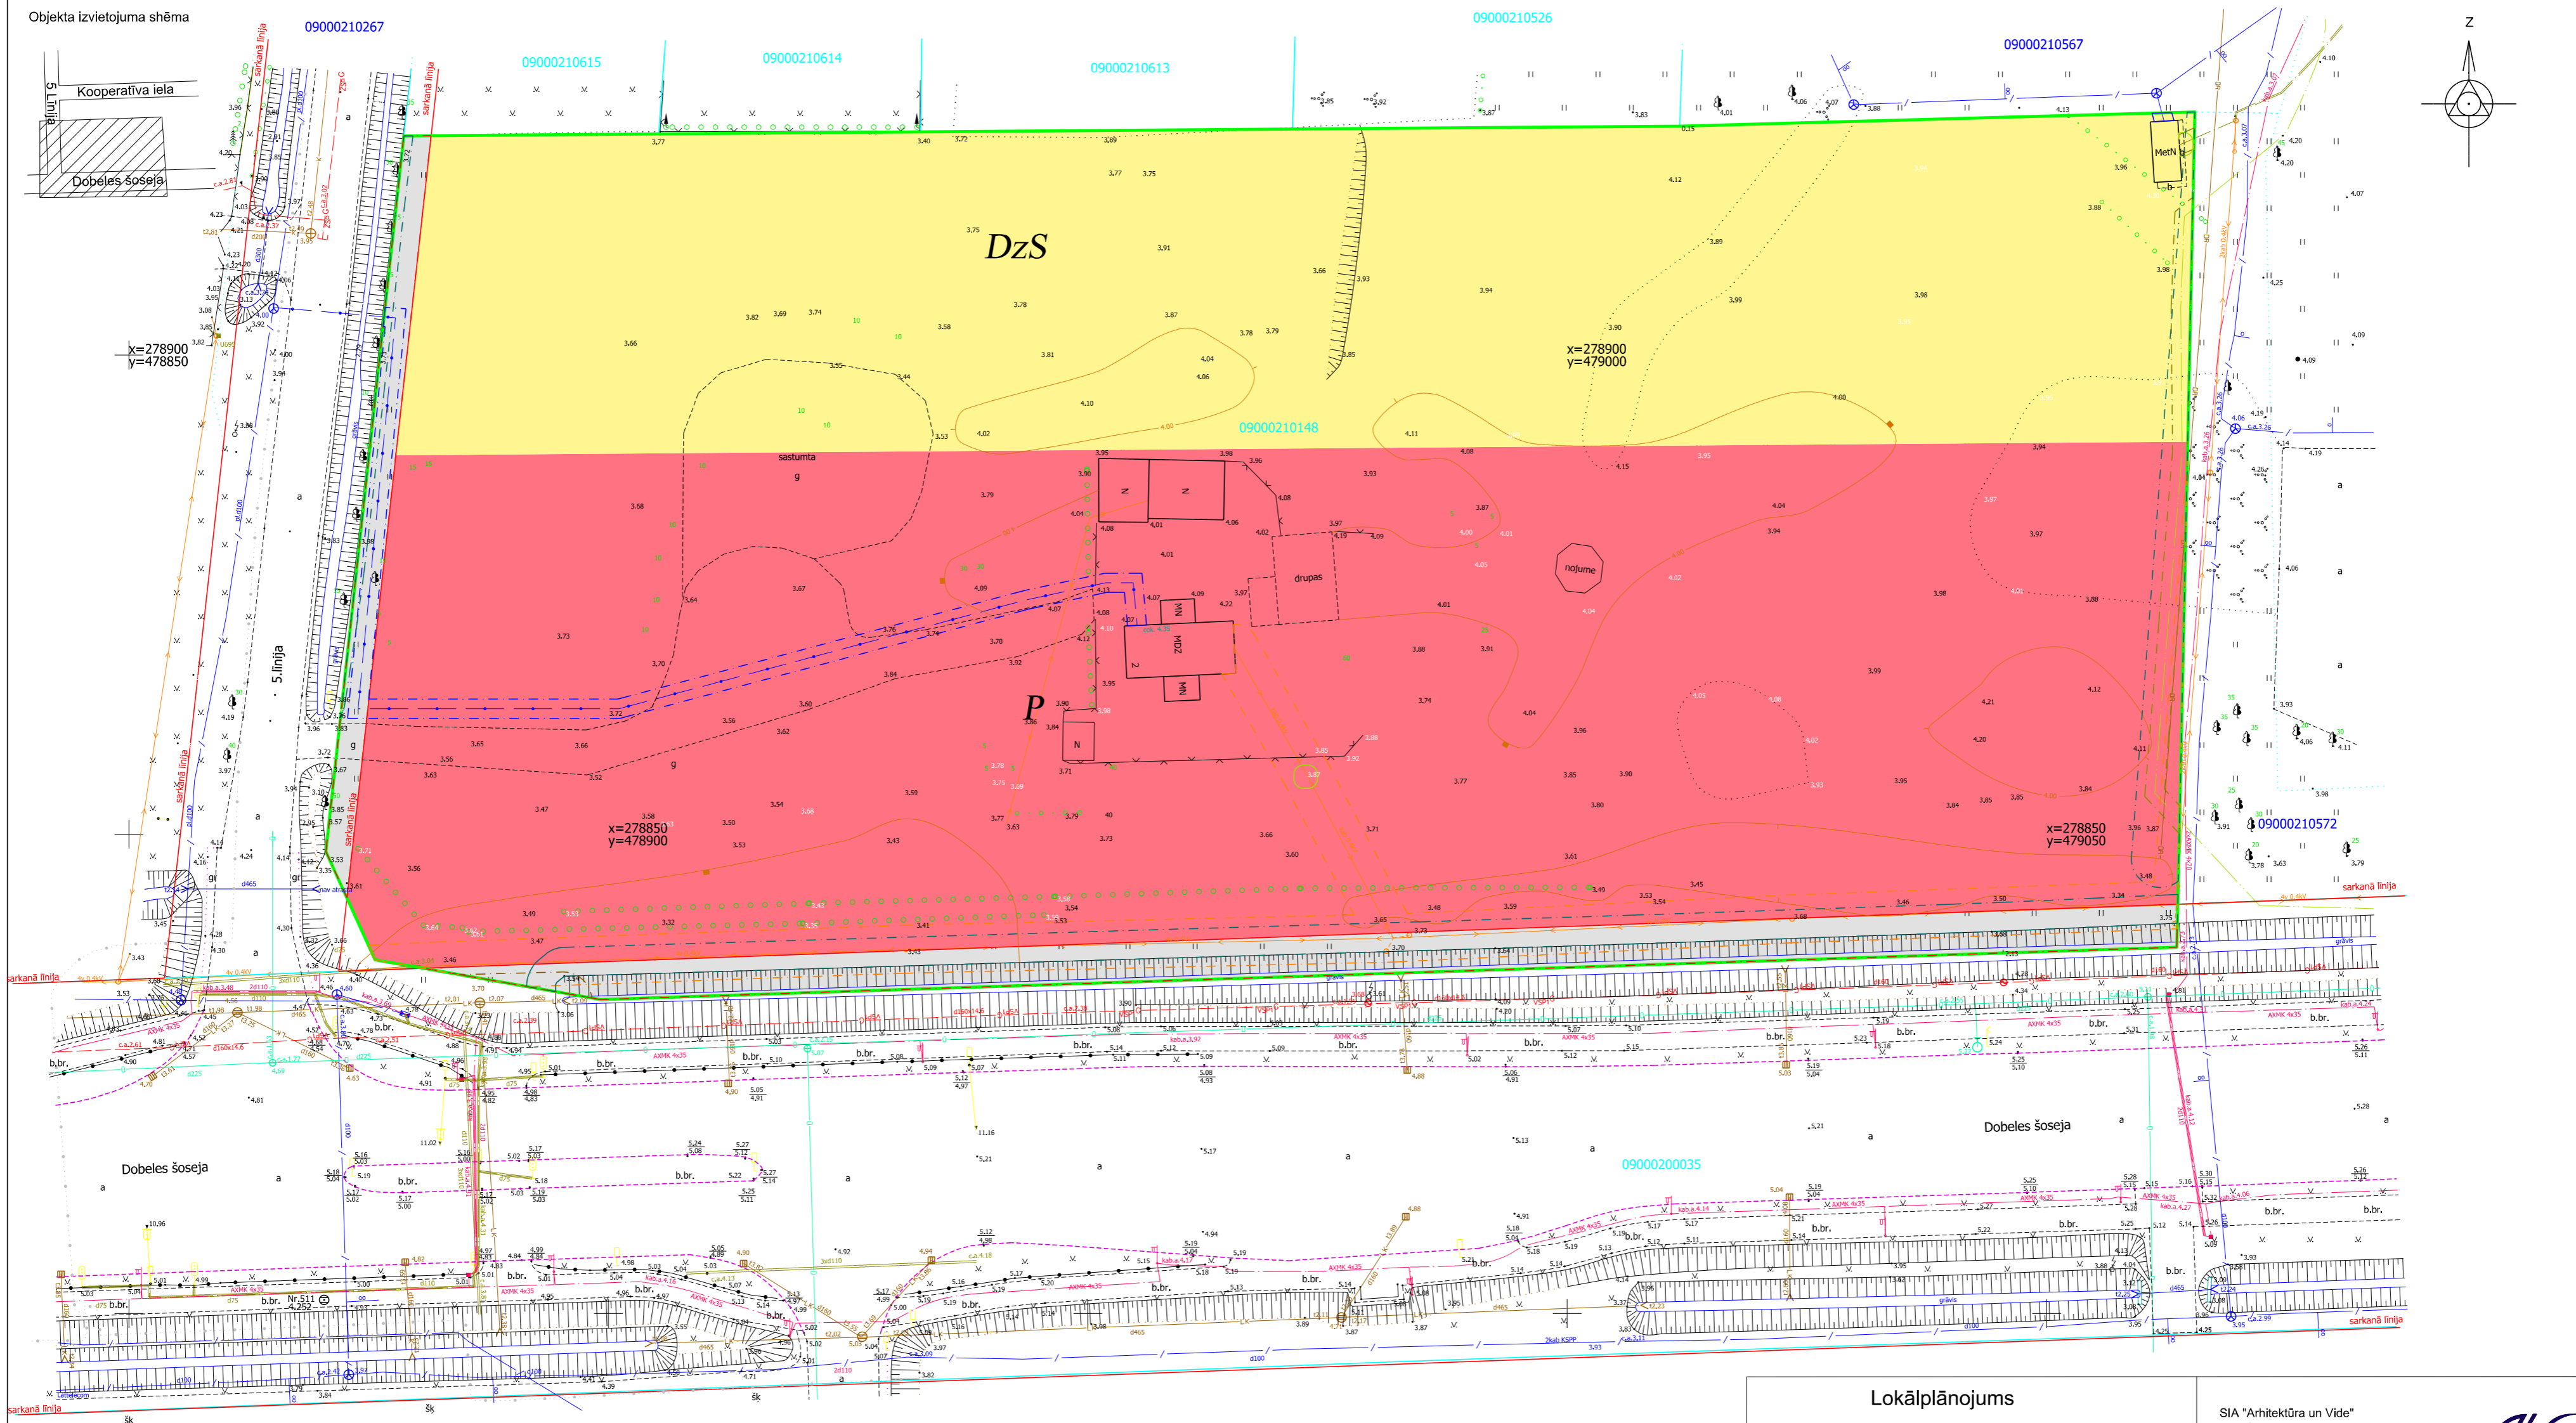

Apzīmējumi

	Lokālplānojuma robeža		7312050601 - ekspluatācijas aizsargjoslas teritorija ap elektrisko tīklu galvavacu līniju pilnībā un daļēji ar nomātno spriegumu līdz 20 kilovoltiem
	Uzrādīta zemes vienības robeža ar robežpunktu		7312010400 - ekspluatācijas aizsargjoslas teritorija gar čerām un atvērām grāvjiem
	leks sarkanā līnija		7312050300 - ekspluatācijas aizsargjoslas teritorija ap elektrisko tīklu sadales iekārtu un kabeļu kanalizāciju
	09000210148 Zemes vienības kadastra apzīmējums		7312010300 - ekspluatācijas aizsargjoslas teritorija gar elektrisko tīklu kabeļu līniju
	Transporta infrastruktūras teritorijas (TR)		
	Savrupmāju apbāves teritorijas (DzS)		
	Publiskas apbāves teritorijas (P)		
	7312030100 - ekspluatācijas aizsargjoslas teritorija gar ielu vai ceļu - sarkanā līnija		
	7312040100 - ekspluatācijas aizsargjoslas teritorija gar paaugstinātas sprieguma tīklu līniju un kabeļu kanalizāciju		
	7312050201 - ekspluatācijas aizsargjoslas teritorija gar elektrisko tīklu kabeļu līniju		

Lokālplānojums  
5.līnija 2, Jelgava

Esošā situācija  
grafiskās daļas izdrukas mērogs 1:500  
ar mēroga noteiktību 1:500  
Mēroga koeficients: 0.9996 LKS-92 TM

SIA "Arhitektūra un Vide"  
Reģ. Nr. 43603016278  
Lāču iela 42-1,  
Jelgava, LV - 3001  
+371 29269076



Kartogrāfiskā materiāla pamats:  
augstas detalizācijas topogrāfiskā informācija  
SIA Tavs mērnieks sertificēts mērnieks (AC000000038) M.Lilālis  
Topogrāfiskais plāns 21.02.2018 Mērogs 1:500

Projektam piekrtu, iebildumu nav SASKANOTS, nekustamā īpašuma 5.līnija 2 īpašnieks		SIA "Latvianvest" reģ.nr.48503026877 Valdes loceklis Eldars Arājs	
Arhitekts	Arh. prakses sertificāts Nr.1-00220	Iveta Lāčauniece	.....2018
Izstrādāja	Zemes ierīkotāja sertificāta Nr. AA000000040	Ieva Lilā	.....2018
			Stadija DP
			Lapa
			Lapas