
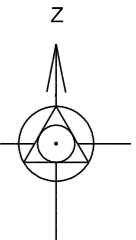


Objekta izvietojuma shēma

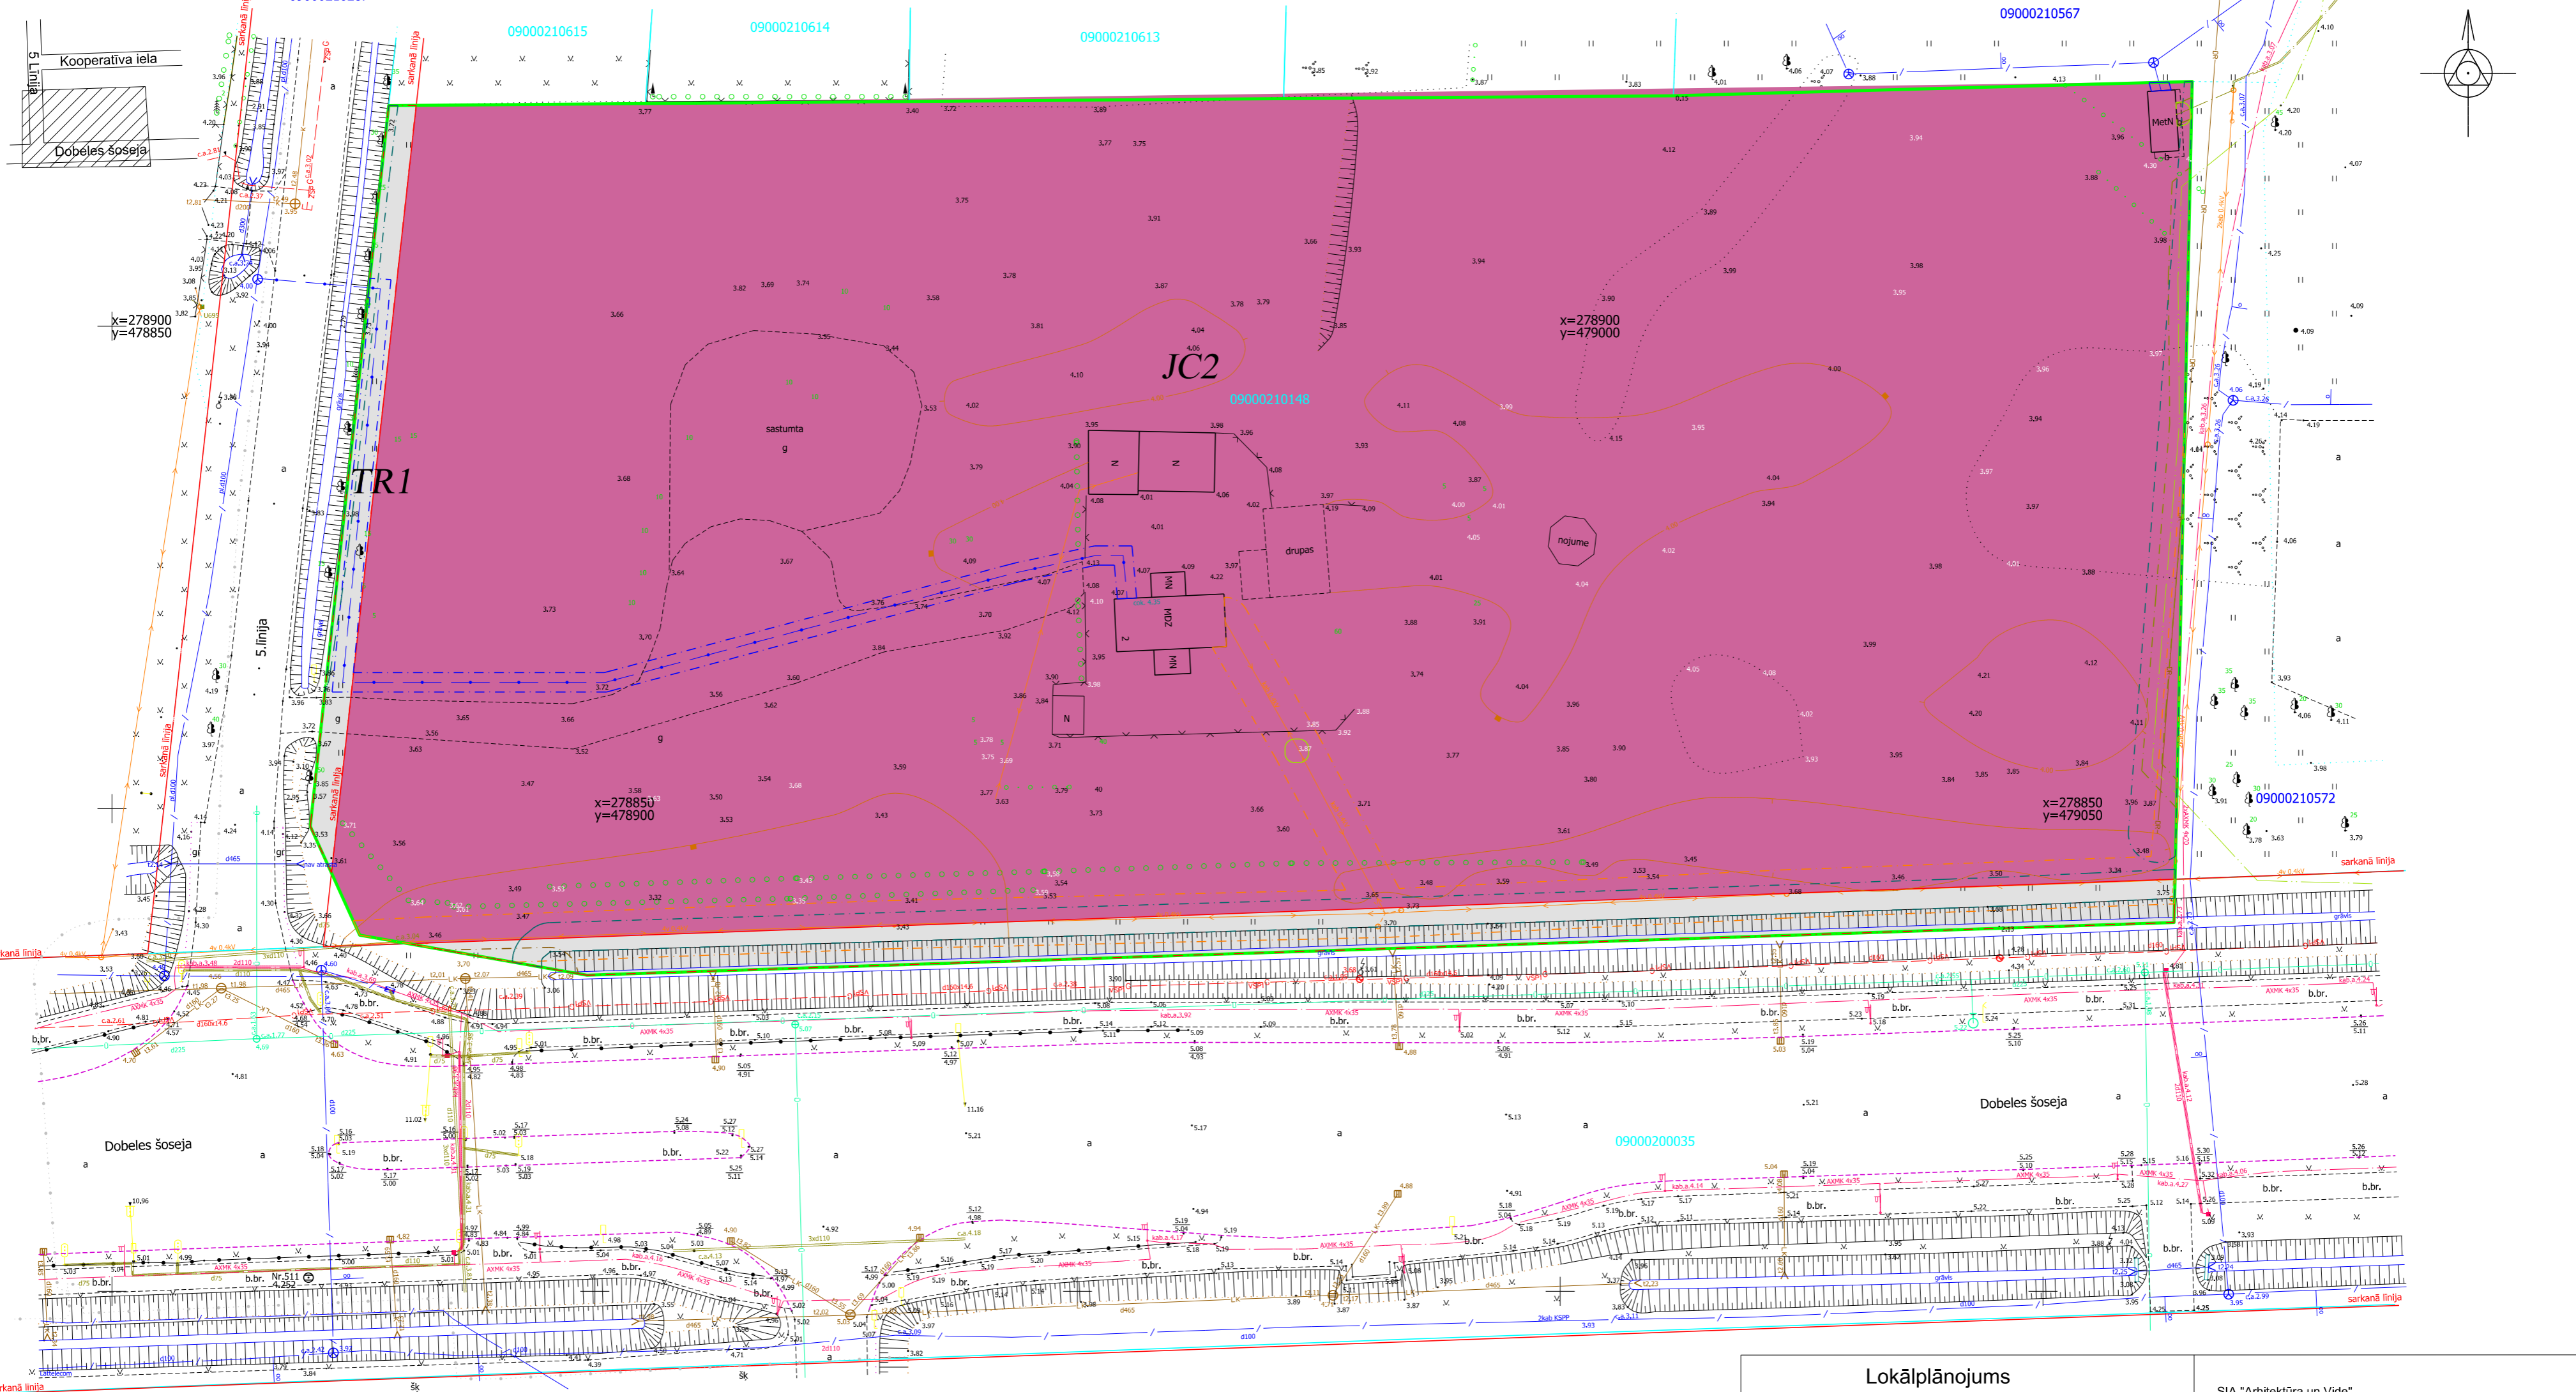

Apzīmējumi

	Lokālplānojuma robeža		7316080100 - sanitāras aizsargjoslas teritorija ap kapsētu
	Uzrēķināta zemes vienības robeža ar robežpunkti		7312050601 - ekspluatācijas aizsargjoslas teritorija ap elektrisko tīklu galvavacu līniju pīlārtas un clemas ar nominālo spriegumu līdz 20 kilovoltiem
	Iekšas sarkanā līnija		7312010400 - ekspluatācijas aizsargjoslas teritorija gar čerām un atkritām grāvjiem
	Zemes vienības kadastra apzīmējums		7312050300 - ekspluatācijas aizsargjoslas teritorija ap elektrisko tīklu sadales iekārtu
	Transporta infrastruktūras teritorijas (TR1)		7312010300 - ekspluatācijas aizsargjoslas teritorija gar pašreizējās kanalizācijas vadu
	Jaukta centra apbūves teritorijas (JC2)		
	7312030100 - ekspluatācijas aizsargjoslas teritorija gar ielu vai ceļu - sarkanā līnija		
	7312040100 - ekspluatācijas aizsargjoslas teritorija gar pazemes elektroenerģijas sūkuru tīklu līniju un kabeļu kanalizāciju		
	7312050201 - ekspluatācijas aizsargjoslas teritorija gar elektrisko tīklu kabeļu līniju		

<p><b>Lokālplānojums</b> 5.līnija 2, Jelgava</p>		<p>SIA "Arhitektūra un Vide" Reģ. Nr. 43603016278 Lāču iela 42-1, Jelgava, LV - 3001 +371 29269076</p>	
<p><b>Funkcionālais zonējums</b> grafiskās daļas izdrukas mērogs 1:500 ar mēroga noteiktību 1:500 Mēroga koeficients: 0.9996 LKS-92 TM</p>		<p>Kartogrāfiskā materiāla pamatne: augstas detalizācijas topogrāfiskā informācija SIA Tavs mērnieks sertificēts mērnieks (AC000000038) M.Lilālis Topogrāfiskais plāns 21.02.2018 Mērogs 1:500</p>	
<p>Projektam piekrtu, iebildumu nav <b>SASKANOTS,</b> nekustamā īpašuma 5.līnija 2 īpašnieks</p>		<p>SIA "Latbuvines" reģ.nr.48503026877 Valdes loceklis Eldars Arājs</p>	
Arhitekts	Arh. prakses sertificāts Nr.1-00220	Iveta Lāčauniece	.....2018
Izstrādāja	Zemes ierīkotāja sertificāta Nr. AA000000040	Ieva Lilā	.....2018
			Stadija DP
			Lapa
			Lapas