


Apstādījumu plāns M 1:500

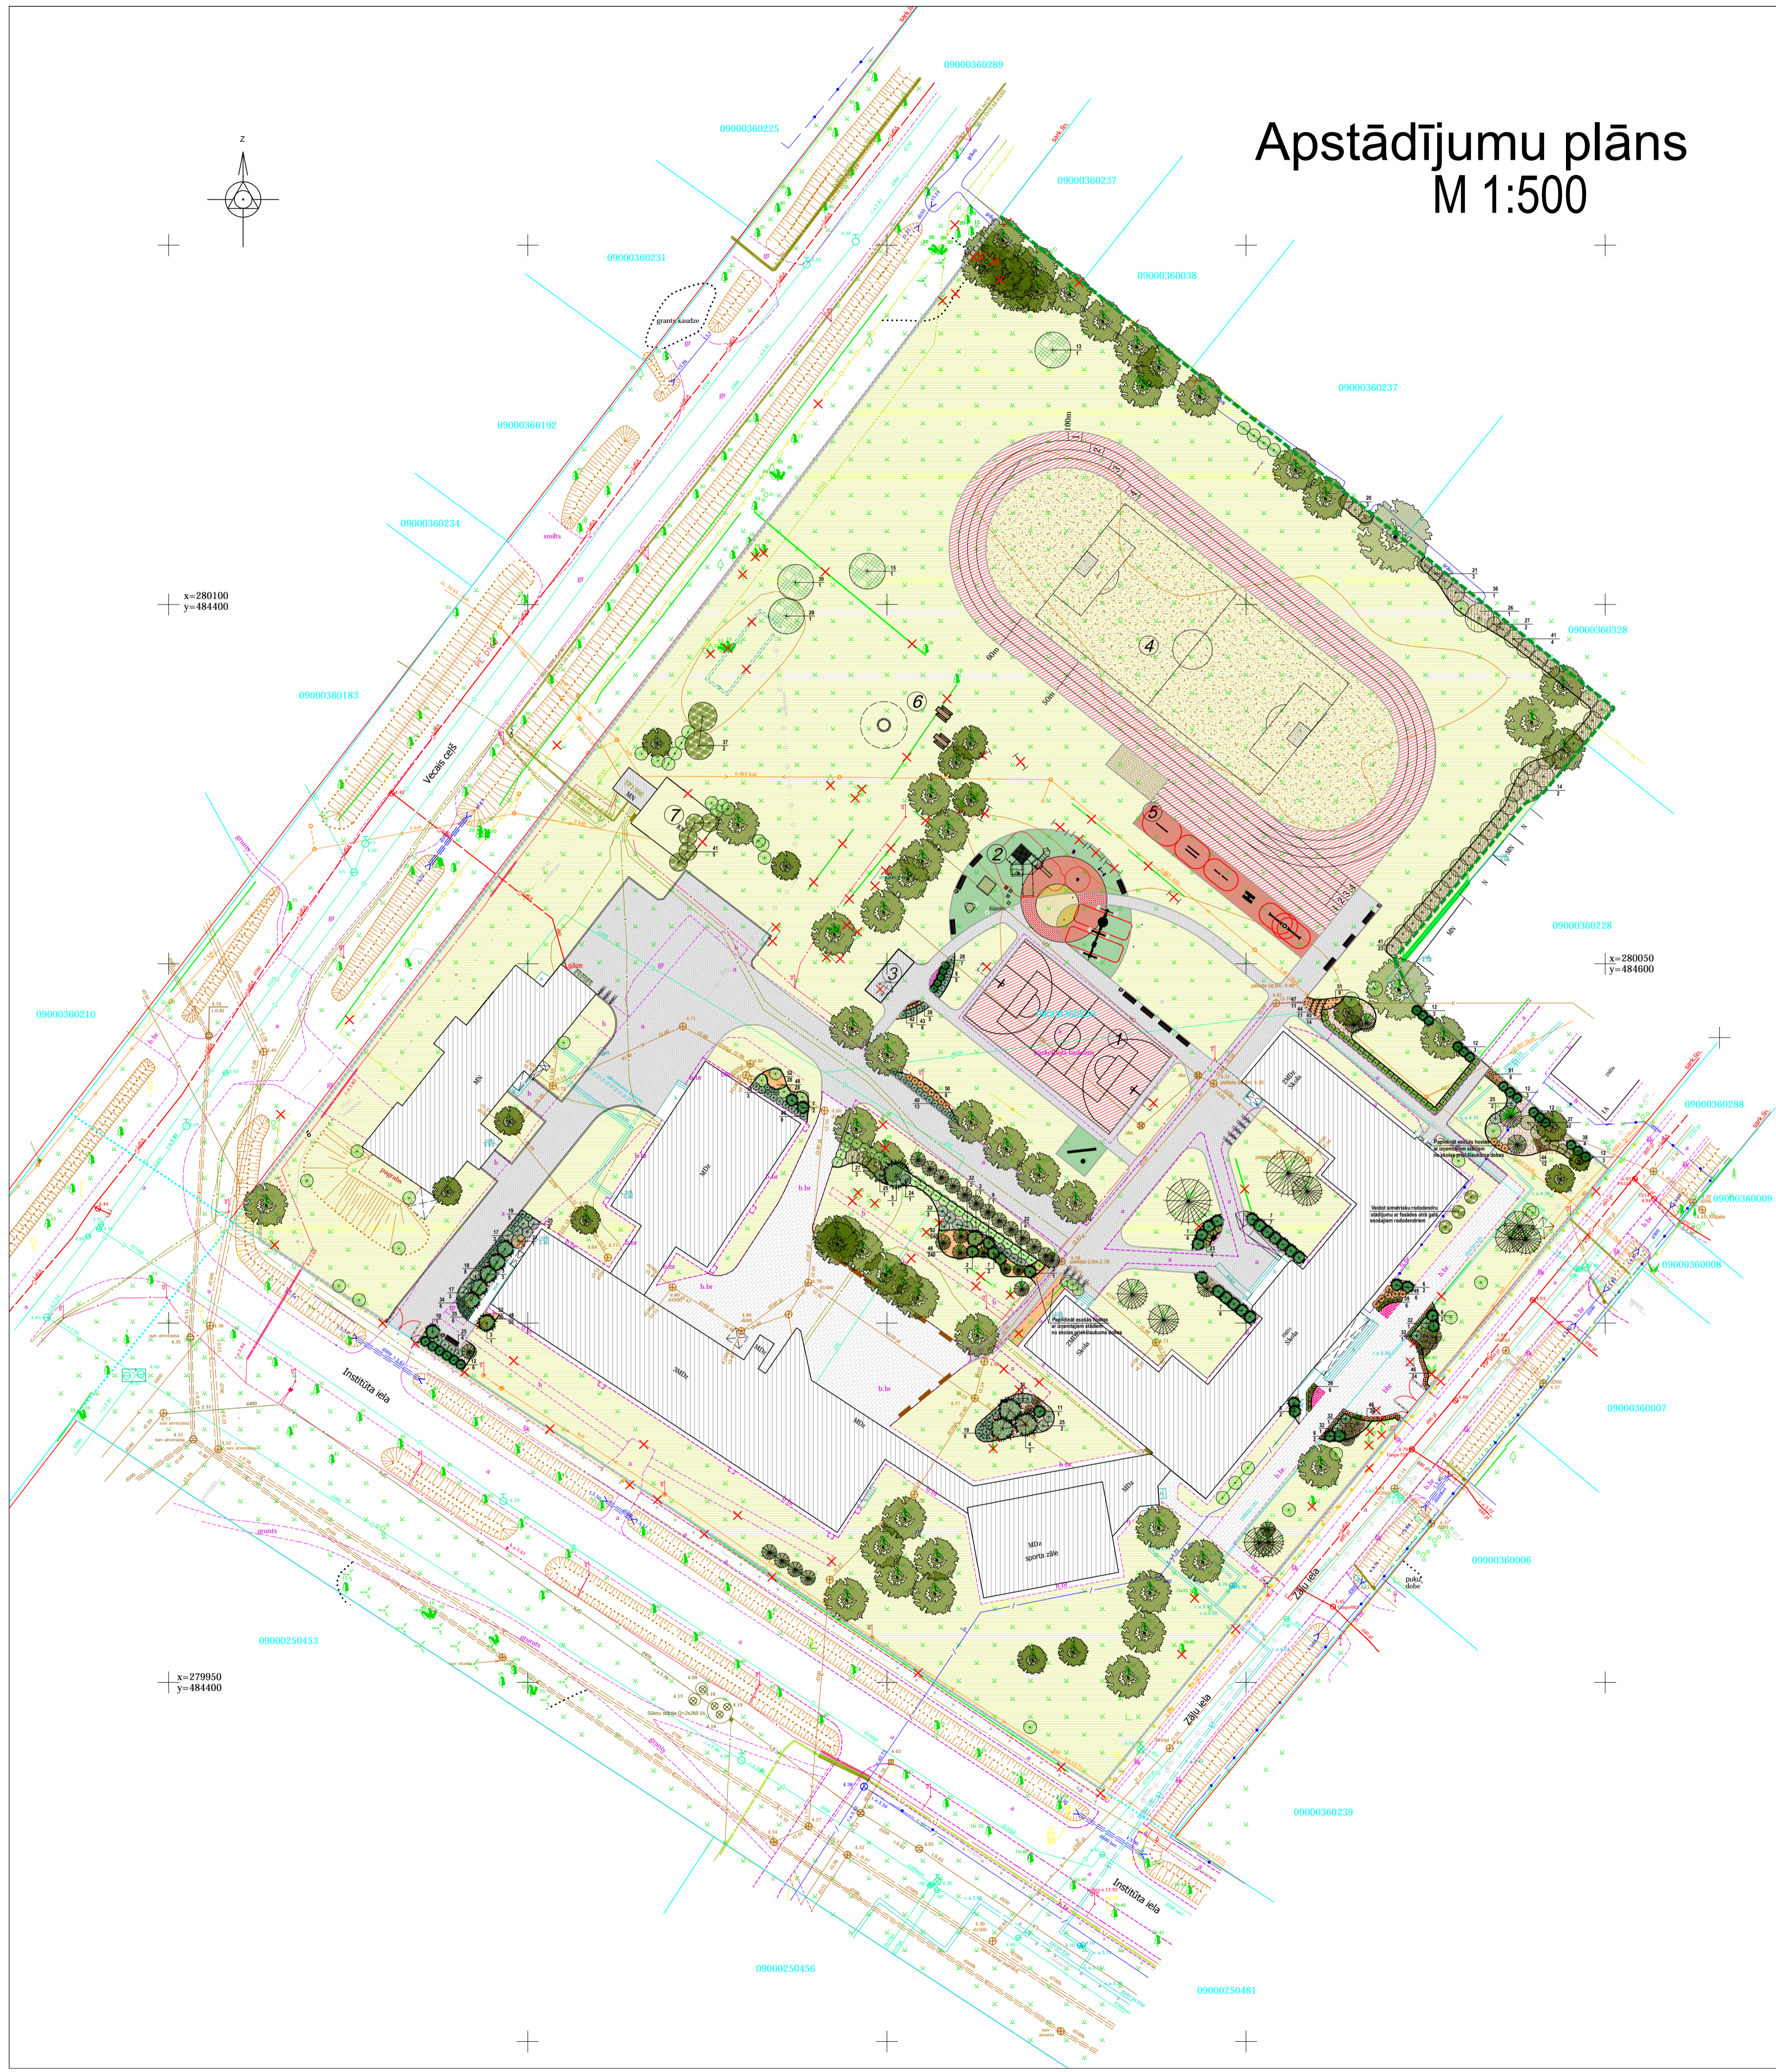

PROJEKTĒTO AUGU SARAKSTS SKUJU KOKAUGI

Nr. plānā	Latviskais nosaukums	Latviskais nosaukums	Stāda daudz./gab.	Stāda tvertnes izmērs (cm)	Sākuma stādītava (cm)	Stādītavas dziļums (cm)	Piezīmes
1	Juniperus horizontalis 'Andorra Compact'	Klijeniskā kadiķa šķirne	4	augst.0.5-0.6	C8	1.35	
2	Juniperus x media 'Gold Star'	Vidējā kadiķa šķirne	2	augst.0.3-0.4	C5	pēc plāna	
3	Juniperus x media 'Mint Julep'	Vidējā kadiķa šķirne	7	augst.0.3-0.4	C5	0.8	
4	Juniperus x media 'Pfitzeriana Aurea'	Vidējā kadiķa šķirne	3	augst.0.3-0.4	C10	pēc plāna	
5	Juniperus sabina 'Blue Danube'	Kazaku kadiķa šķirne	1	augst.0.3-0.4	C5	pēc plāna	
6	Juniperus sabina 'Erecta'	Kazaku kadiķa šķirne	8	augst.0.4-0.5	C8	1.3	
7	Juniperus sabina 'Tamariscifolia'	Kazaku kadiķa šķirne	17	augst.0.4-0.5	C8	1.3	
8	Juniperus squamula 'Blue Star'	Zilmaņa kadiķa šķirne	5	augst.0.2-0.3	C3	0.9	
9	Juniperus virginiana 'Hetz'	Virdžīnijas kadiķa šķirne	1	augst.0.3-0.4	C5	pēc plāna	
10	Pinus mugo var. pumilio	Rietumu tūjas šķirne	1	augst.0.3-0.4	C5	pēc plāna	
11	Thuja occidentalis 'Aurea'	Rietumu tūjas šķirne	1	augst.1.2-1.5	C15	pēc plāna	
12	Thuja occidentalis 'Wagneri'	Rietumu tūjas šķirne	21	augst.1.3-1.4	C15	1.1	

LAPU KOKI UN KRŪMI

Nr. plānā	Latviskais nosaukums	Latviskais nosaukums	Stāda daudz./gab.	Stāda tvertnes izmērs (cm)	Sākuma stādītava (cm)	Stādītavas dziļums (cm)	Piezīmes
13	Acer platanoides 'Royal Red'	Parastā kļava, šķirne	1	16-18/3.0-4.0	C15	pēc plāna	
14	Acer tataricum	Tatārijas kļava	2	augst.1.2-1.4	C7.5	pēc plāna	
15	Aesculus hippocastanum	Parastā zirgkastaņa	1	16-18/3.0-4.0	C15	pēc plāna	
16	Berberis thunbergii 'Erecta'	Tunberga bārbeles šķirne	3	augst.0.3-0.4	C3	pēc plāna	
17	Berberis thunbergii 'Green Carpet'	Tunberga bārbeles šķirne	6	augst.0.3-0.4	C3	pēc plāna	
18	Berberis thunbergii 'Maria'	Tunberga bārbeles šķirne	8	augst.0.3-0.4	C3	pēc plāna	
19	Berberis thunbergii 'Red Chief'	Tunberga bārbeles šķirne	14	augst.0.3-0.4	C3	pēc plāna	
20	Cornus alba 'Aurea'	Baltā grīmona šķirne	3	augst.0.5-0.6	C5	pēc plāna	
21	Cornus alba 'Sibirica'	Baltā grīmona šķirne	3	augst.0.5-0.6	C5	pēc plāna	
22	Euonymus alatus	Spārnotais segliņš	4	augst.0.3-0.4	C3	1.2	
23	Euonymus fortunei 'Emerald Gaiety'	Fortina segliņa šķirne	4	augst.0.1-0.2	C1	1.0	
24	Forsythia ovata	Olveida forstija	1	augst.0.6-0.8	C8	1.3	veidot vainagu
25	Hydrangea arborescens 'Anabelle'	Kokveida hortenzijas šķirne	11	augst.0.5-0.8	C8	1.0	veidot vainagu
26	Padus maackii	Māķa ieva	1	10-12/2.5-3.5	C10	pēc plāna	
27	Physocarpus opulifolius 'Diabolo'	Irbēņlapu fizokarps, šķirne	8	augst.0.4-0.5	C5	1.0	veidot vainagu
28	Potentilla fruticosa 'Goldfinger'	Parastā klinšrozītes šķirne	12	augst.0.3-0.4	C5	0.8	
29	Quercus rubra	Sarkanais ozols	1	16-18/3.0-4.0	C15	pēc plāna	
30	Quercus rubra 'Aurea'	Sarkanais ozols, šķirne	1	16-18/3.0-4.0	C15	pēc plāna	
31	Rhododendron 'Armita'	Mūžzaļais rododendrs, šķirne	2	augst.0.9-1.0	C15	pēc plāna	
32	Rhododendron 'Cunningham's White'	Mūžzaļais rododendrs, šķirne	6	augst.0.5-0.7	C15	pēc plāna	
33	Rhododendron 'Nova Zembla'	Mūžzaļais rododendrs, šķirne	3	augst.0.6-0.7	C15	pēc plāna	
34	Rhododendron caucasicum	Kaukāza rododendrs	6	augst.0.3-0.4	C3	pēc plāna	
35	Rhododendron hirsutum	Asmatmais rododendrs	6	augst.0.3-0.4	C3	pēc plāna	
36	Salix acutifolia	Smaillapu vītols	1	augst.0.3-0.4	C3	pēc plāna	
37	Sorbus decora	Dailais pīlādis	2	10-12/2.5-3.5	C10	pēc plāna	
38	Spiraea x cinerea 'Grefsheim'	Pelēkā spīreja, šķirne	4	augst.0.3-0.4	C5	1.2	veidot vainagu
39	Spiraea x japonica 'Goldflame'	Pelēkā spīreja, šķirne	12	augst.0.3-0.4	C5	0.7	veidot vainagu
40	Spiraea vanhouttei	Vanhūta spīreja	22	augst.0.3-0.4	C5	1.0	veidot vainagu
41	Syringa vulgaris	Parastais ceriņš	32	augst.0.3-0.4	C3	2.0	izstrādāt ziedu krāsu

ZIEMCIETES

Nr. plānā	Latviskais nosaukums	Latviskais nosaukums	Stāda daudz./gab.	Stādīt. attāl./ m	Augs skaits m²	Sākuma stādītava (cm)	Piezīmes
42	Aster dumosus 'Jenny'	Spīvenveida ziemeļzeme, šķirne	6	0.25	16	C1	
43	Aster dumosus 'Kristina'	Spīvenveida ziemeļzeme, šķirne	6	0.25	16	C1	
44	Hosta 'August Moon'	Hostas šķirne	23	0.50	4	P13	
45	Hosta 'Blue Angel'	Hostas šķirne	14	0.50	4	P13	
46	Hosta 'Royal Standard'	Hostas šķirne	48	0.50	4	P15	
47	Hosta x undulata 'Univittata'	Vīļainās hostas šķirne	11	0.45	5	P13	
48	Geranium macrorrhizum	Lielskalņu gaidene	298	0.40	6	P11	izstrādāt stādījumu ar Lielāka izmēra.
49	Paeonia lactiflora 'F. Koppus'	Pienziedu peonija, šķirne	6	1.00	1	C3	Tamēr raksturīgi ziedi
50	Paeonia lactiflora 'Monsieur Jules Elie'	Pienziedu peonija, šķirne	8	1.00	1	C3	Koti mazie ziedi
51	Rogersia aesculifolia	Kastanlapu rožersija	17	0.50	4	C3	
52	Vincica major	Lielā karmīre	298	0.40	6	P9	izstrādāt stādījumu ar Lielāka izmēra.

PIEZĪMES:

- Par pamatu projekta izstrādei izmantots SIA "GEOMETRS" veikts topogrāfiskais uzmērījums
- Uzmērījums veikts LKS-92 TM koordinātu sistēmā, mēroga koef. 0.999604, Latvijas normālo augstumu sistēma epohā LAS-2000.5;
- Uzmērīšana veikta 2015. gada 4.martā;
- Plānā visi izmēri doti metros;
- Visus izmēru precizitāti objektā uz vietas;
- Visas izmaiņas projektā jāaskaņo ar projekta autoru.

PIEZĪMES IERĪKOŠANAI:

- Zāliena sēšanai sagatavo 0.15m biezu auglīgās melnzemes slāni, ielabojoj to ar organisko vai minerālmēslojumu.
- Zāliena sēšanai izmantot sēklu maisījumu RSM 2.3. vai Standart (izplatītājs SIA "Mauriņš") vai līdzvērtīgu sēklu maisījumu.
- Stadiona zālienam un teritorijās ap rotālu un sporta spēļu laukumiem, izmantot sēklu maisījumu RSM 2.1 vai Standart (izplatītājs SIA "Mauriņš"), kas paredzēts sporta zālienu veidošanai ar intensīvu slodzi.
- Apdabes, kur nav paredzēti zemeszemes augi mulčēt ar priežu mizu mulčas virsma frakciju 5cm biežā slānī.
- Stādvietais kokiem jāierīko no auglīgās melnzemes, papildinot ar organisko un minerālo mēslojumu. Stādvietais dzimjums 1 m.
- Iestādītos kokus nostiprināt ar 3 impregnētiem koka mietiņiem (diametrs 6-8cm; garums 3.0m) un speciālām atsaitēm.
- Stādvietais krūmiem un ziemeļiem jāierīko no auglīgās melnzemes, papildinot ar organisko un minerālo mēslojumu. Stādvietais sagatavo kā vienlaidu zonu ne mazāk par 0.4m biežā slānī.
- Viengadīgo puķu stādījumos stādīt augus pēc brīvas izvēles.
- Pavasara stipolpuķes izvēlēties dažādu krāsu tulpes.

PIEZĪMES STĀDĪJUMU KOPŠANAI:

- Regulāri veikt lapu un skuju kokaugu zaru apgriešanu un veidošanu, vadoties pēc sugas īpatnībām.
- Vision stādījumiem jāparedz regulāra mēslošana pavasarī ar NPK, rudens ar KP mēslojumu, jāparedz arī regulāra ravēšana, laistīšana un 1x gadā mulčas atjaunošana.
- Veģetācijas sezonas laikā zālienu plaut ne retāk par 1 x nedēļā.
- Pirmajā gadā pēc ierīkošanas veikt regulāru stādījumu laistīšanu.
- Veikt esošo koku vainagu sakopšanu.

ĒKU UN BŪVJU EKSPLIKĀCIJA

N.p.k. Apzīmējums	Nosaukums	Piezīmes
1	Basketbola/volejbola laukums	Projektēts
2	Rotāju laukums, āra treniņi	Projektēts
3	Nojume	Projektēts
4	Stadions ar futbola laukumu	Projektēts
5	Vingrošanas ierīces	Projektēts
6	Ugunsкура vieta	Projektēts
7	Nevērtīga palīgēka	Nojaucama

APZĪMĒJUMI

	Esošā ēka
	Esošs betona bruģakmens segums
	Betona bruģakmens segums
	Liets rotāju laukuma gumijas segums
	Liets sporta laukuma gumijas segums
	Smilts segums
	Zāliens
	Stiprināts zāliens
	Esoši krūmu stādījumi
	Projektēti skuju kokaugu stādījumi
	Projektēti krūmu stādījumi
	Projektētas ziemeļcietas
	Viengadīgās puķes
	Pavasara stipolpuķes
	Mulčēta apdobe
	Betona ceļa apmale
	Betona ietves apmale
	Izcērtams koks
	Likvidējami esošie stādījumi
	Esoši koki
	Esoši krūmi
	Esošs karoga masts
	Velosipēdu novietne
	Projektēts metāla žogs
	Projektēti gājēju vārti
	Projektēti iebraucamie vārti
	Projektēts metālnāts žogs
	Esošs saglabājams žogs
	Esošs sols
	Projektēts sols
	Projektēts piknika galds
	Akritumu urna
	Esoši pārvietojami atkritumu konteineri
	Demotējami veci pamati
	Demotējams betona celiņš
	Demotējama palīgēka
	Demotējams žogs un vārti
	Esošā pārvietojamā skulptūra - lāciņš
	Esošās pārvietojamās šūpoles
	Vides pieejamība
	Augu apzīmējumi
	Augu skaits

OBJEKTS Jelgavas pilsētas pašvaldības izglītības iestādes "Jelgavas 1. internātpamatskolas" teritorijas labiekārtošana

PASŪTĪTĀJS Jelgavas pilsētas pašvaldības izglītības iestāde "Jelgavas 1. internātpamatskola" Institūta iela 4, Jelgava, LV - 3004 Reg. Nr. 90000074738

PROJEKTĒTĀJS

"IL PROJEKTU BIROJS"
Reg. Nr. 42603043628
Lāču iela 42-1, Jelgava,
LV-3001, tel. +371 29269076



RASEJUMS

Arhitekts	Iveta Lāčauniece	Mērogs	1:500
Projekta vadītājs	Arh. prakses sertifikāts Nr. 10-0870	Stadija	BP
Projekta izstrādātājs	Arh. prakses sertifikāts Nr. 10-0870	Marka	GP
Projekta izstrādātājs	Arh. prakses sertifikāts Nr. 10-0870	Lapa	GP-6
Projekta izstrādātājs	Arh. prakses sertifikāts Nr. 10-0870	Lapas	8
Projekta izstrādātājs	Arh. prakses sertifikāts Nr. 10-0870	Datums	05.01.2016