



M 1:100

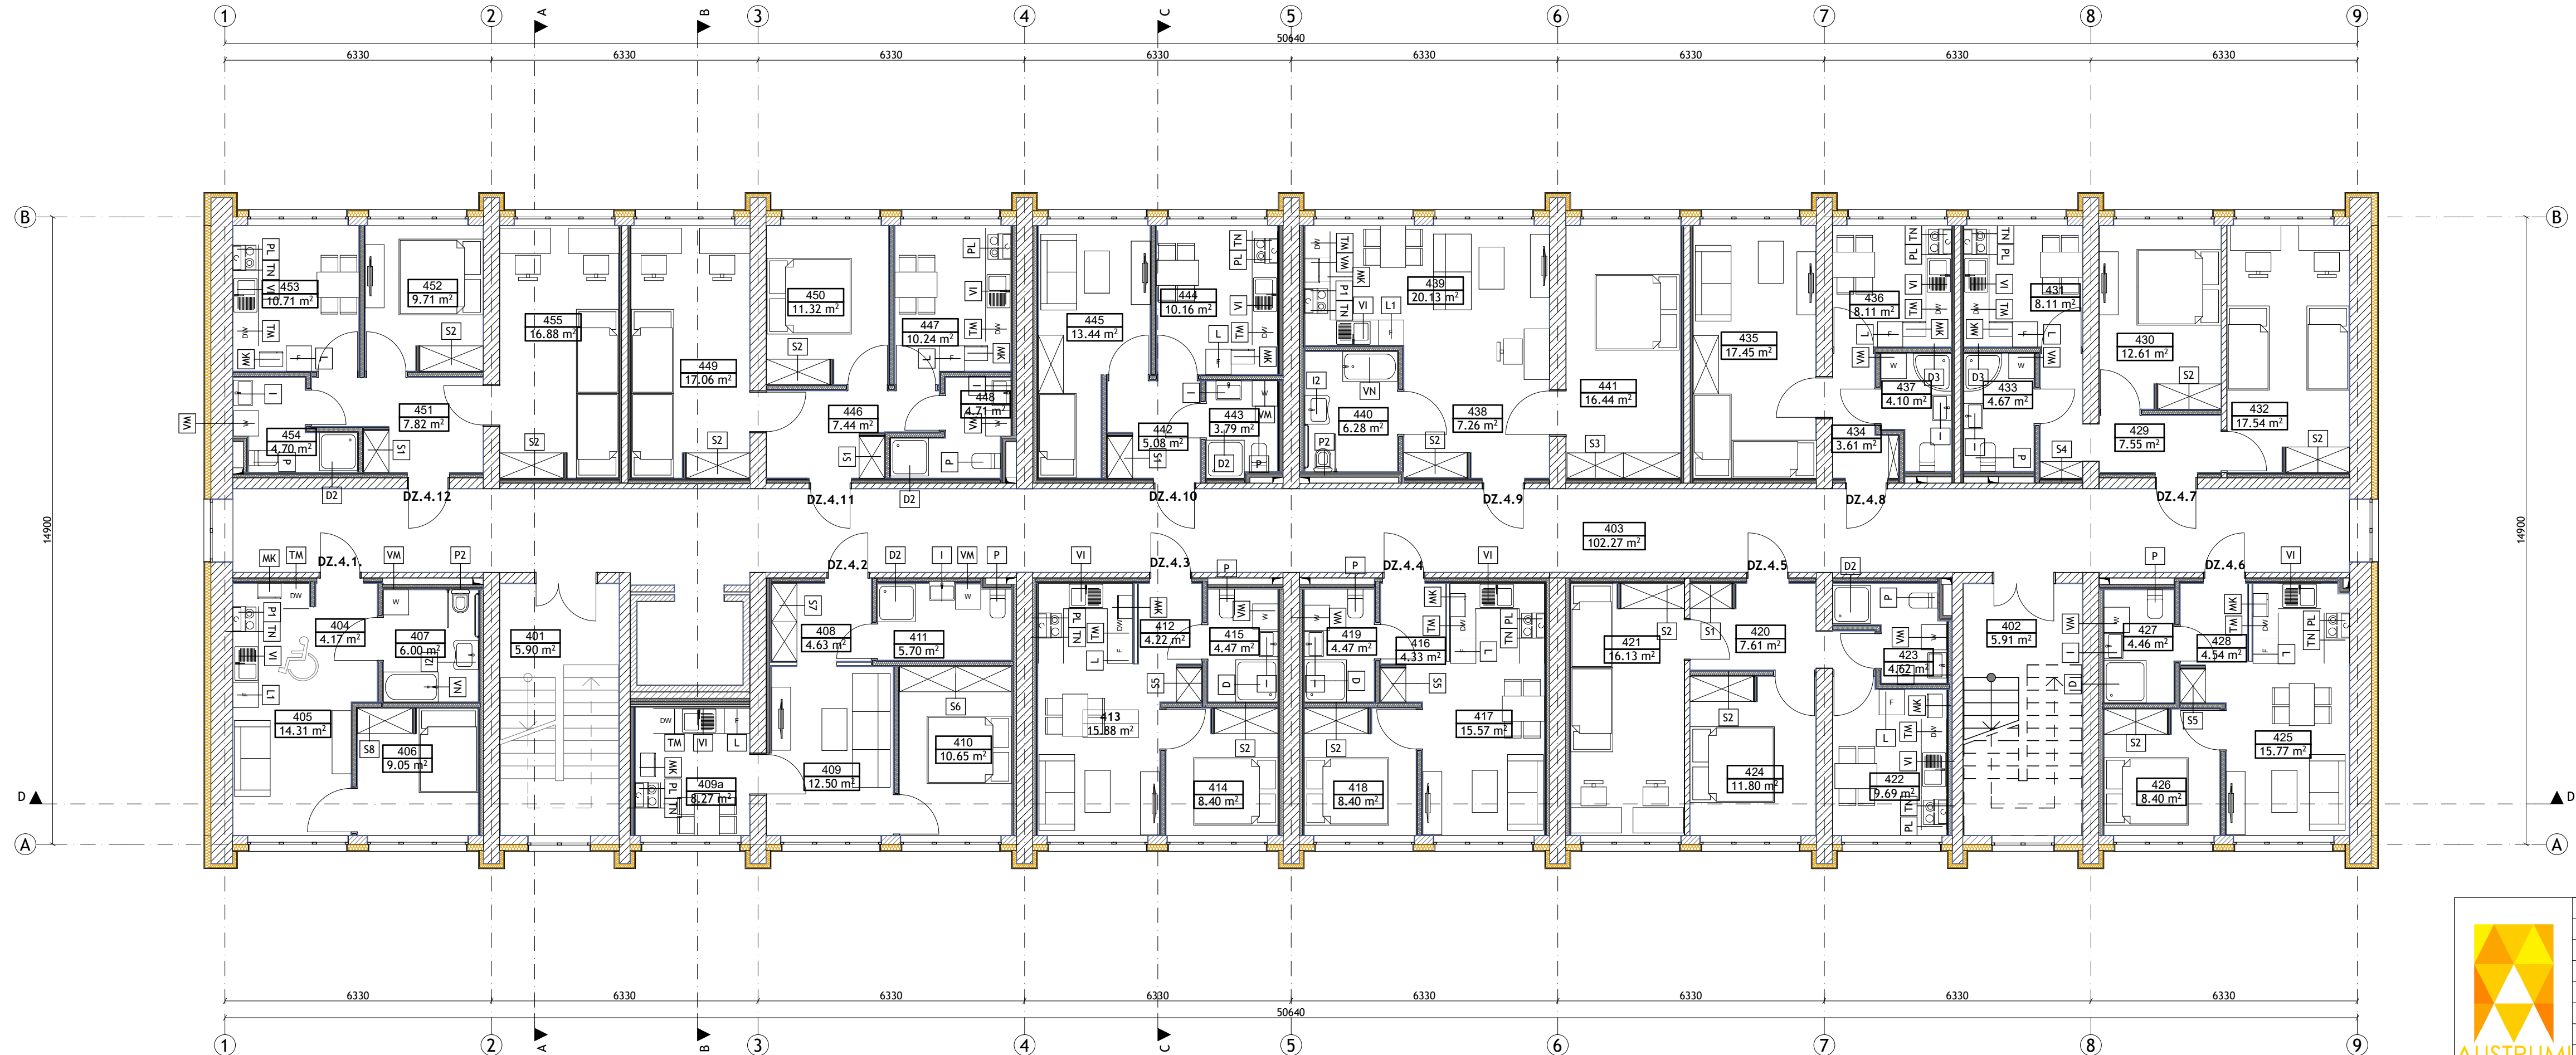

TELPU EKSPLIKACIJA 4.STAVA		
Telpas numurs	Nosaukums	Platība, m2
401	Kapņu telpa	5.90
402	Kapņu telpa	5.91
403	Gaitenis	102.27
404	Gaitenis	4.17
405	Istaba ar virtuves nīsu	14.31
406	Istaba	9.05
407	Vannas un tualetes istaba	6.00
408	Gaitenis	4.63
409	Istaba	12.50
409a	Virtuve	8.27
410	Istaba	10.65
411	Dusas un tualetes telpa	5.70
412	Gaitenis	4.22
413	Istaba ar virtuves nīsu	15.88
414	Istaba	8.40
415	Dusas un tualetes istaba	4.47
416	Gaitenis	4.33
417	Istaba ar virtuves nīsu	15.57
418	Istaba	8.40
419	Dusas un tualetes istaba	4.47
420	Gaitenis	7.61
421	Istaba	16.13
422	Virtuve	9.69
423	Dusas un tualetes tēpa	4.62
424	Istaba	11.80
425	Istaba ar virtuves nīsu	15.77
426	Istaba	8.40
427	Dusas un tualetes telpa	4.46
428	Gaitenis	4.54
429	Gaitenis	7.55
430	Istaba	12.61
431	Virtuve	8.11
432	Istaba	17.54
433	Dusas un tualetes telpa	4.67
434	Gaitenis	3.61
435	Istaba	17.45
436	Virtuve	8.11
437	Dusas un tualetes telpa	4.10
438	Gaitenis	7.26
439	Istaba ar virtuves nīsu	20.13
440	Vannas un tualetes telpa	6.28
441	Istaba	16.44
442	Gaitenis	5.08
443	Dusas un tualetes telpa	3.79
444	Virtuve	10.16
445	Istaba	13.82
446	Gaitenis	7.44
447	Virtuve	10.24
448	Dusas un tualetes telpa	4.71
449	Istaba	17.06
450	Istaba	11.32
451	Gaitenis	7.82
452	Istaba	9.71
453	Virtuve	10.71
454	Dusas un tualetes telpa	4.70
455	Istaba	17.06
		605.60 m²

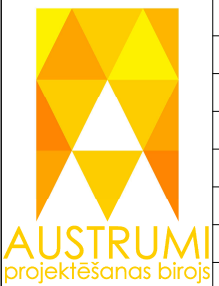

Amats:	Uzvārds:	Paraksts:	Datums:	Pasūtītājs:	Izpildītājs:
AR sadalās vad izstrādāja:	L.Līce		14.07.2017.	 <b>Jelgavas pilsētas dome</b> Reg.Nr. 90000042516 Lielā iela 11, Jelgava, LV-3001	"Projektēšanas birojs Austrumi" 18. Novembra iela 16, Rēzekne Reg. Nr. 42403019889 Tel.: 26821100 e-pasts: info@austrumi.lv
	L.Līce		14.07.2017.		
				Ēkas pārbūve Stacijas ielā 13, Jelgavā	Posmā juma, arhīva numurs: JND2016/14/AK
					Mērogs: 1:100
					Marka: IE
				4. STĀVA IEKĀRTU IZVIETOJUMA PLĀNS	Stādīja: Lapa: Lapas Nr.:
					BP IE-105