


Biroja galds 5

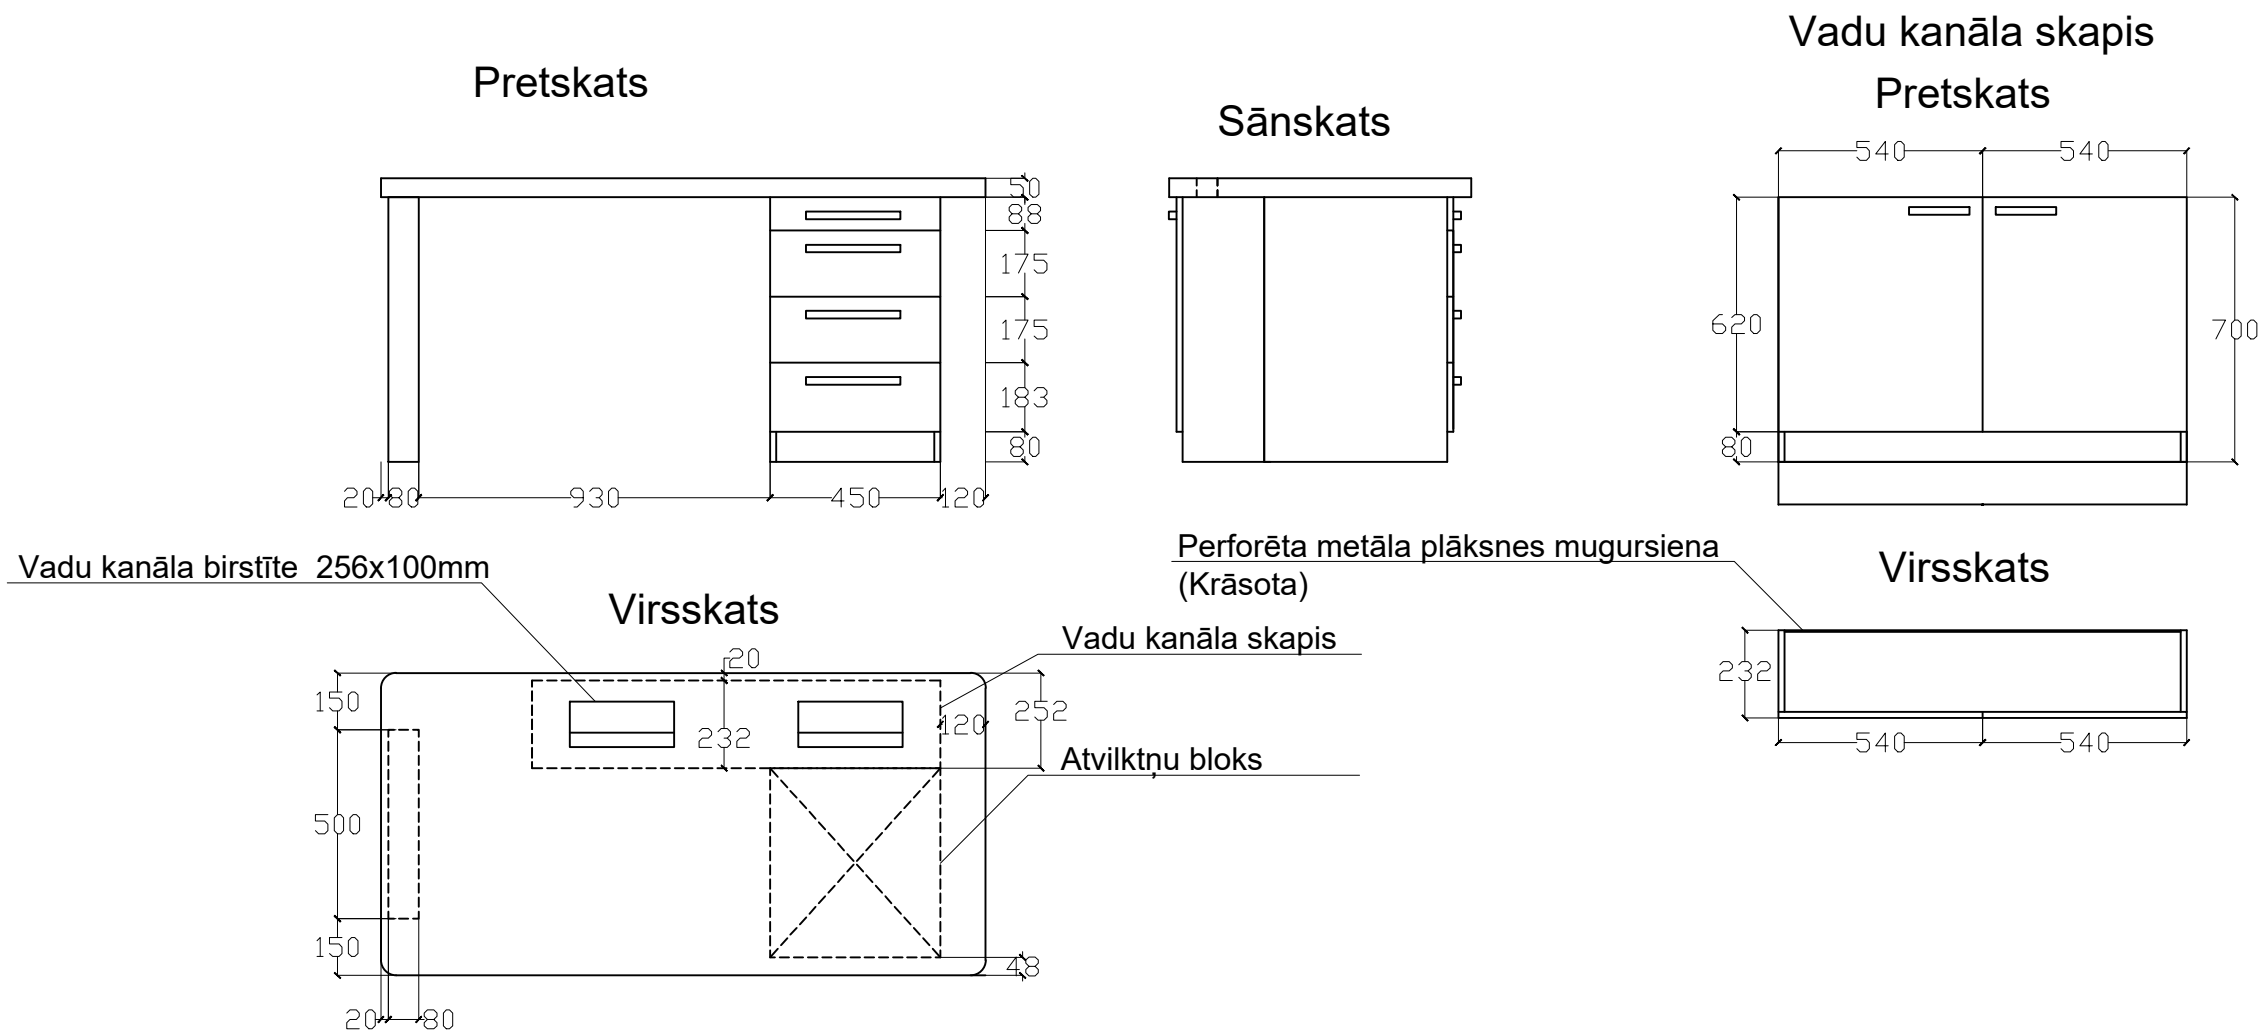

PIEZĪMES:
Galda virsma no 50mm (2x25mm) bieža balta ozola lamināta ,
Malu apstrāde ar ABS 2mm biezu atbilstošas krāsas malu,
Atvilktnu bloks no 16mm bieža balta lamināta ar tandem Blumotion 450mm pilna izvilkuma vadotnēm (vai analogs),
Vadu kanāla bloks no 16mm bieža balta ozola lamināta, sānu virsma ar iezāgētirm vadu kanāliem plaknes vidusdaļā
100x200mm vienādos attālumos no augšējās un apakšējās malas. Bloka grīdas daļā izzāgēti vadu kanāli ar izmēru
100x200mm katra bloka grīdas vidusdaļā.
Vadu kanāla bloka mugursiena izgatavota no nerūsējoša tērauda perforētas QG-CU loksnes 1mm biezumā C5 U7.
Visu mēbeļu detaļu virsmas saskarē ar grīdu apstrādātas ar aizsarglīdzekli pret ūdens un mitruma iedarbību,
piemēram, izmantojot KLEIBERIT PUR 555.6

Tehniskā specifikācija	Zīm. Nr. 1	Lapu sk. 1
Biroja galds 5	Lapa Nr. 5	Mērogs 1:20