



Biroja galds 1

Pretskats

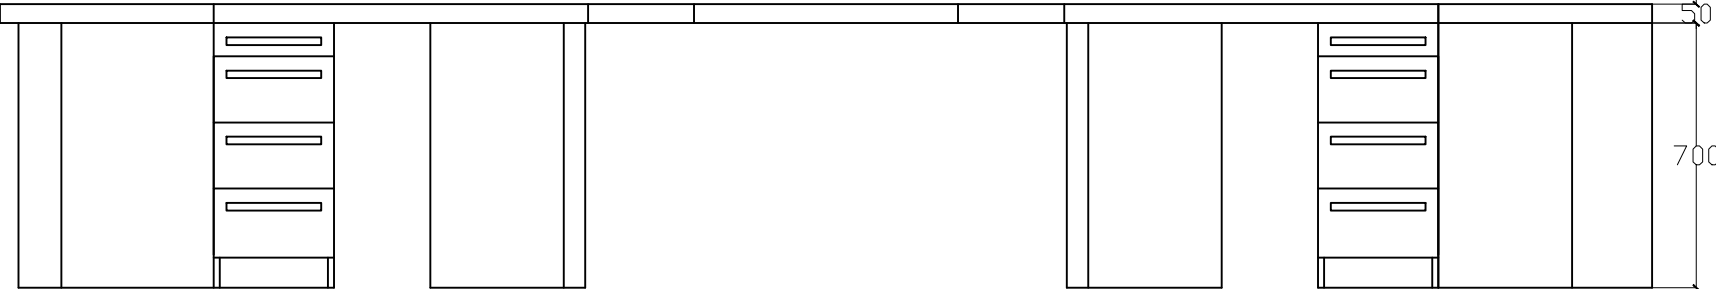


Virsskats

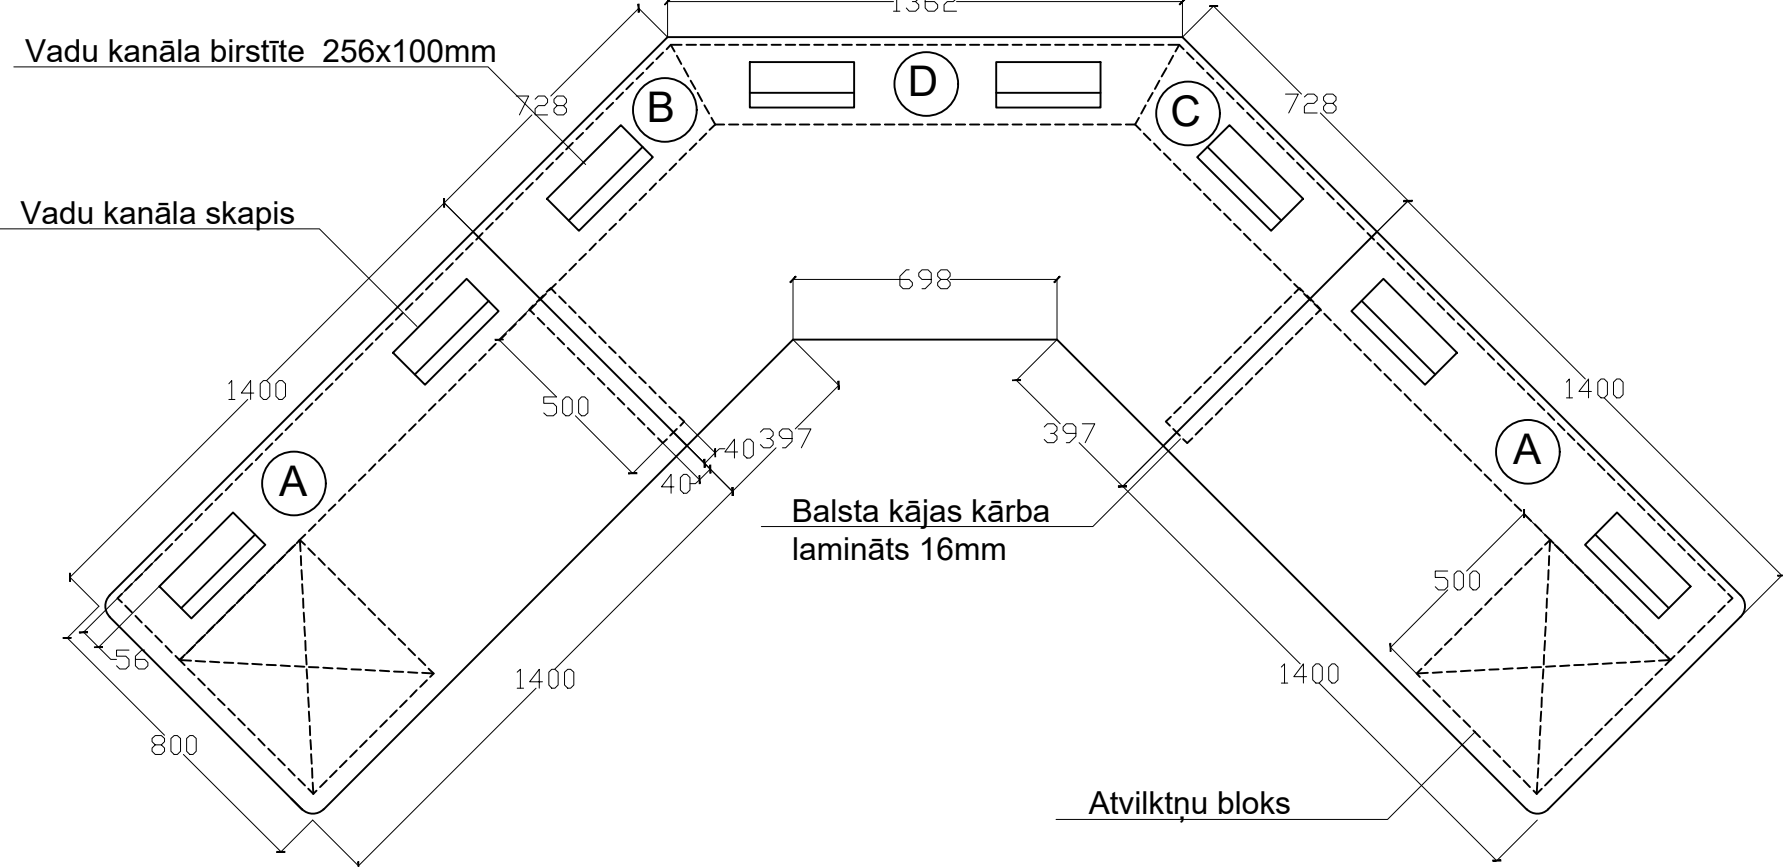

Vadu kanāla skapis
A tips

Pretskats

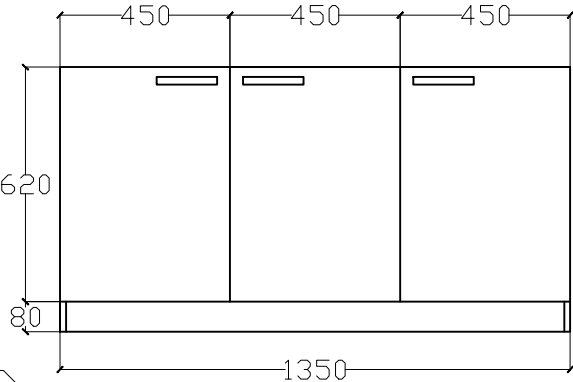


Virsskats




Vadu kanāla skapis
B tips

Pretskats

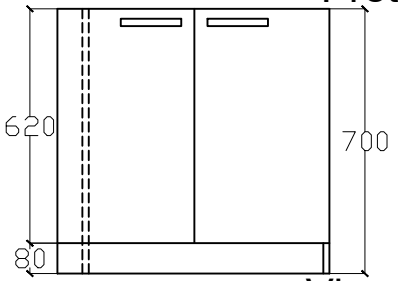


Virsskats

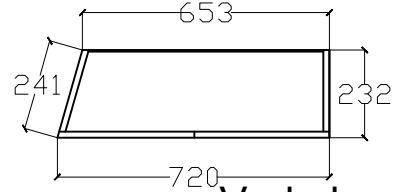


C tips

Pretskats

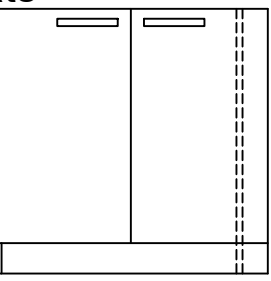


Virsskats

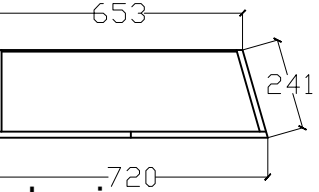


Vadu kanāla skapis
D tips


Pretskats

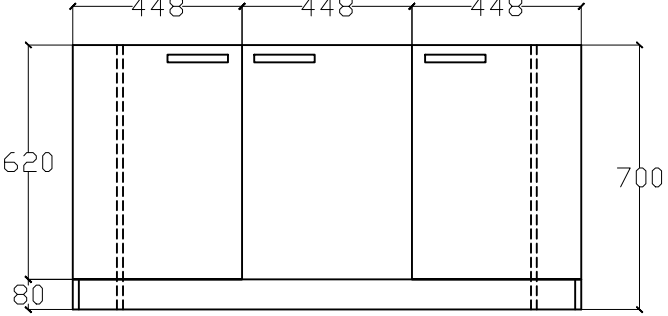

Virsskats

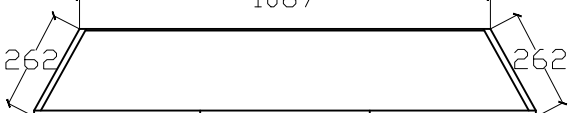

Sānskats

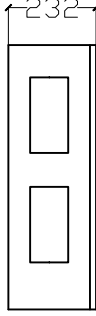

PIEZĪMES:
Galda virsma no 50mm (2x25mm) bieza balta ozola lamināta ,
Malu apstrāde ar ABS 2mm biezu atbilstošas krāsas malu,
Atvilktnu bloks no 16mm bieza balta ozola lamināta ar tandem Blumotion 450mm pilna izvilkuma vadotnēm (vai
analog), augšējā atvilktnē slēdzama.
Vadu kanāla bloks no 16mm bieza balta ozola lamināta, sānu virsma ar iezāģētiem vadu kanāliem plaknes vidusdaļā
100x200mm vienādos attālumos no augšējās un apakšējās malas. Bloka grīdas daļā izzāģēti vadu kanāli ar izmēru
100x200mm katra bloka grīdas vidusdaļā.
Vadu kanāla bloka mugursiena izgatavota no nerūsējoša tērauda perforētas QG-CU loksnes 1mm biezumā C5 U7.
Visu mēbeļu detaļu virsmas saskarē ar grīdu apstrādātas ar aizsarglīdzekli pret ūdens un mitruma iedarbību,
piemēram, izmantojot KLEIBERIT PUR 555.6

Biroja galds 1 (vadības centra kontroles galds)	Tehniskā specifikācija	Zīm. Nr. 1	Lapu sk. 1
		Lapa Nr. 1	Mērogs 1:20